


(平成23年度)










平面図	縮尺	1/600	(A4)	学校名	延岡わかあそび支援学校	【普通学級】	【特別学級】	【特別学級】	【特別学級】	551-2	
		0	10			20	30	4	5		1

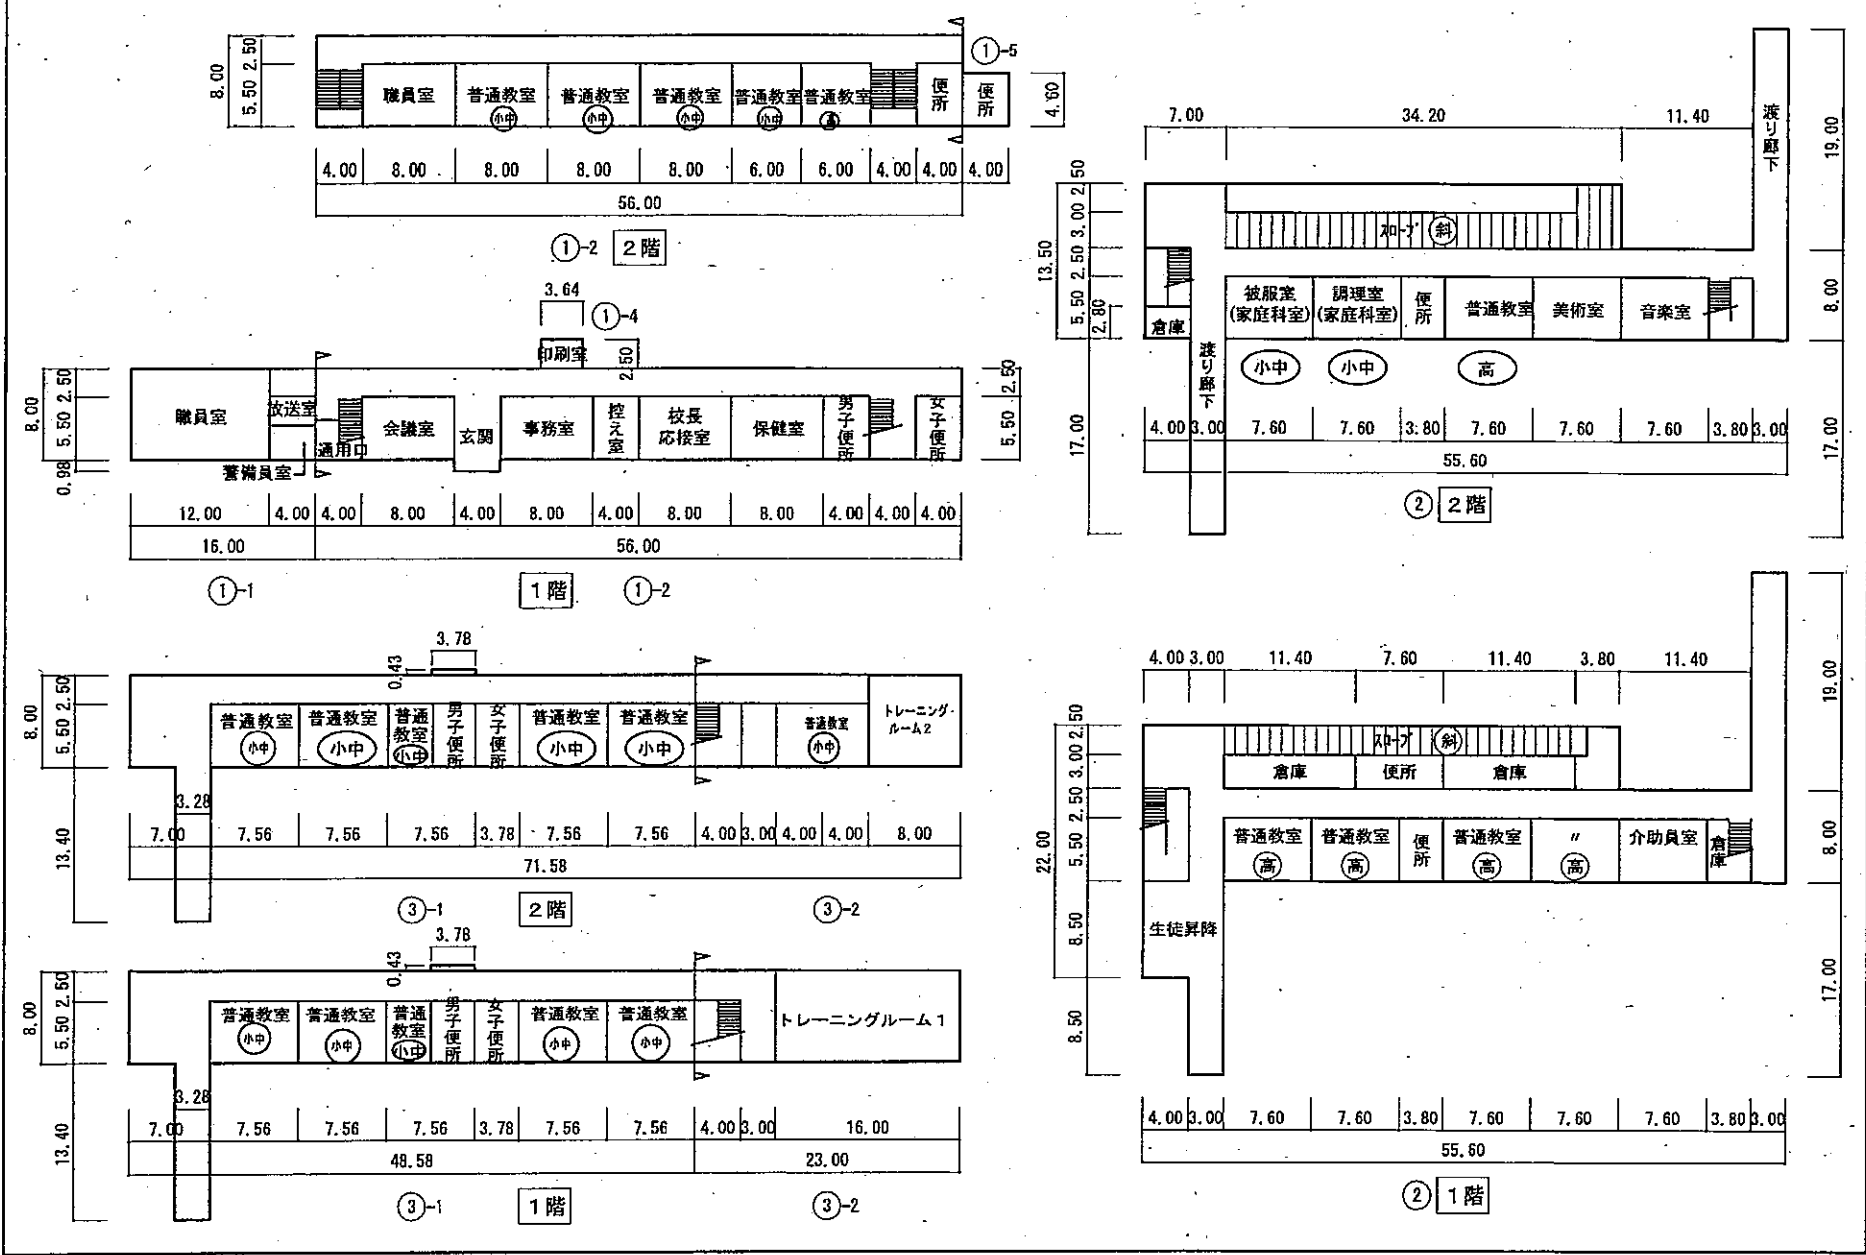




(平成23年度)

平面図	縮尺	1/600 (A4)	学校名	福岡わかさ支援学校			児童数	普通科	特別科	合計	551-4
				普通科	特別科	合計					
				4	5		9	9	1	1	

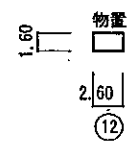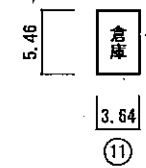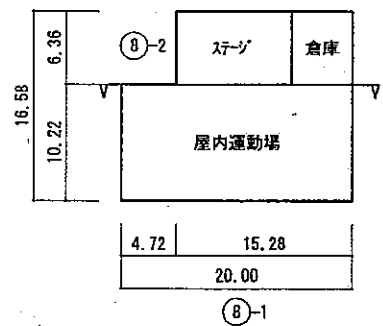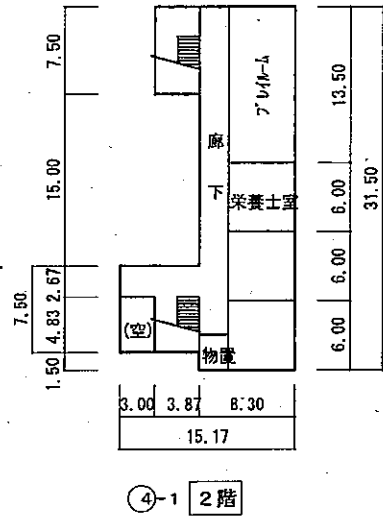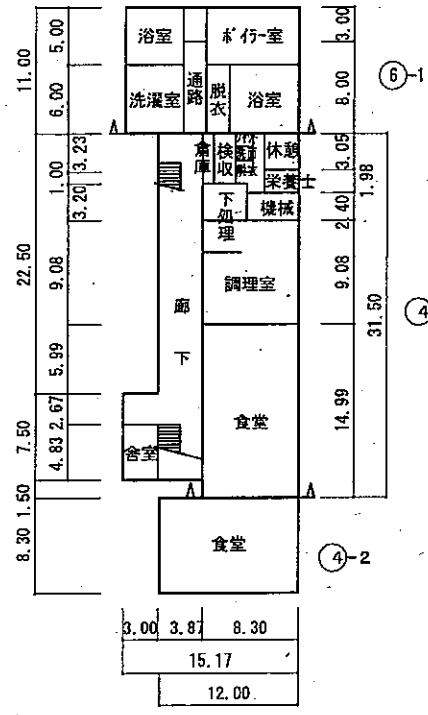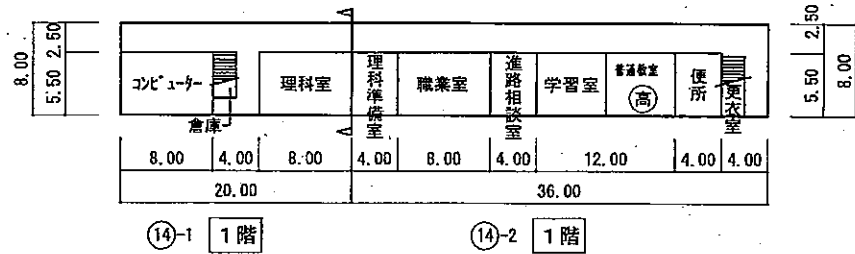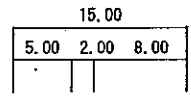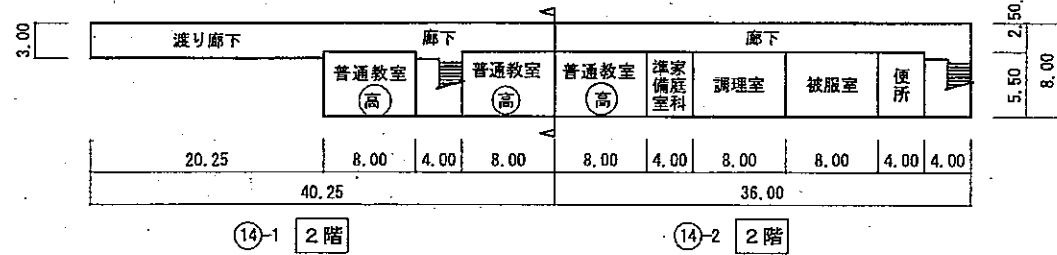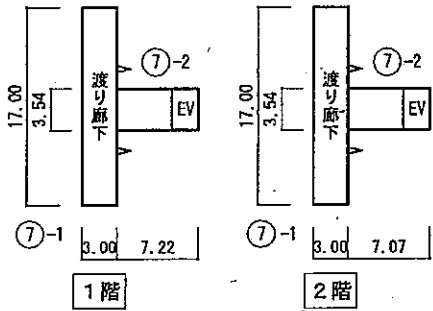

(平成23年度)

平面図	縮尺 1/600	(A4)	学校名 沼間わかあそび支援学校	課室番号	(普通学級)	(特別学級)	(学級)	敷地面積 551-5
				4	5	1	1	

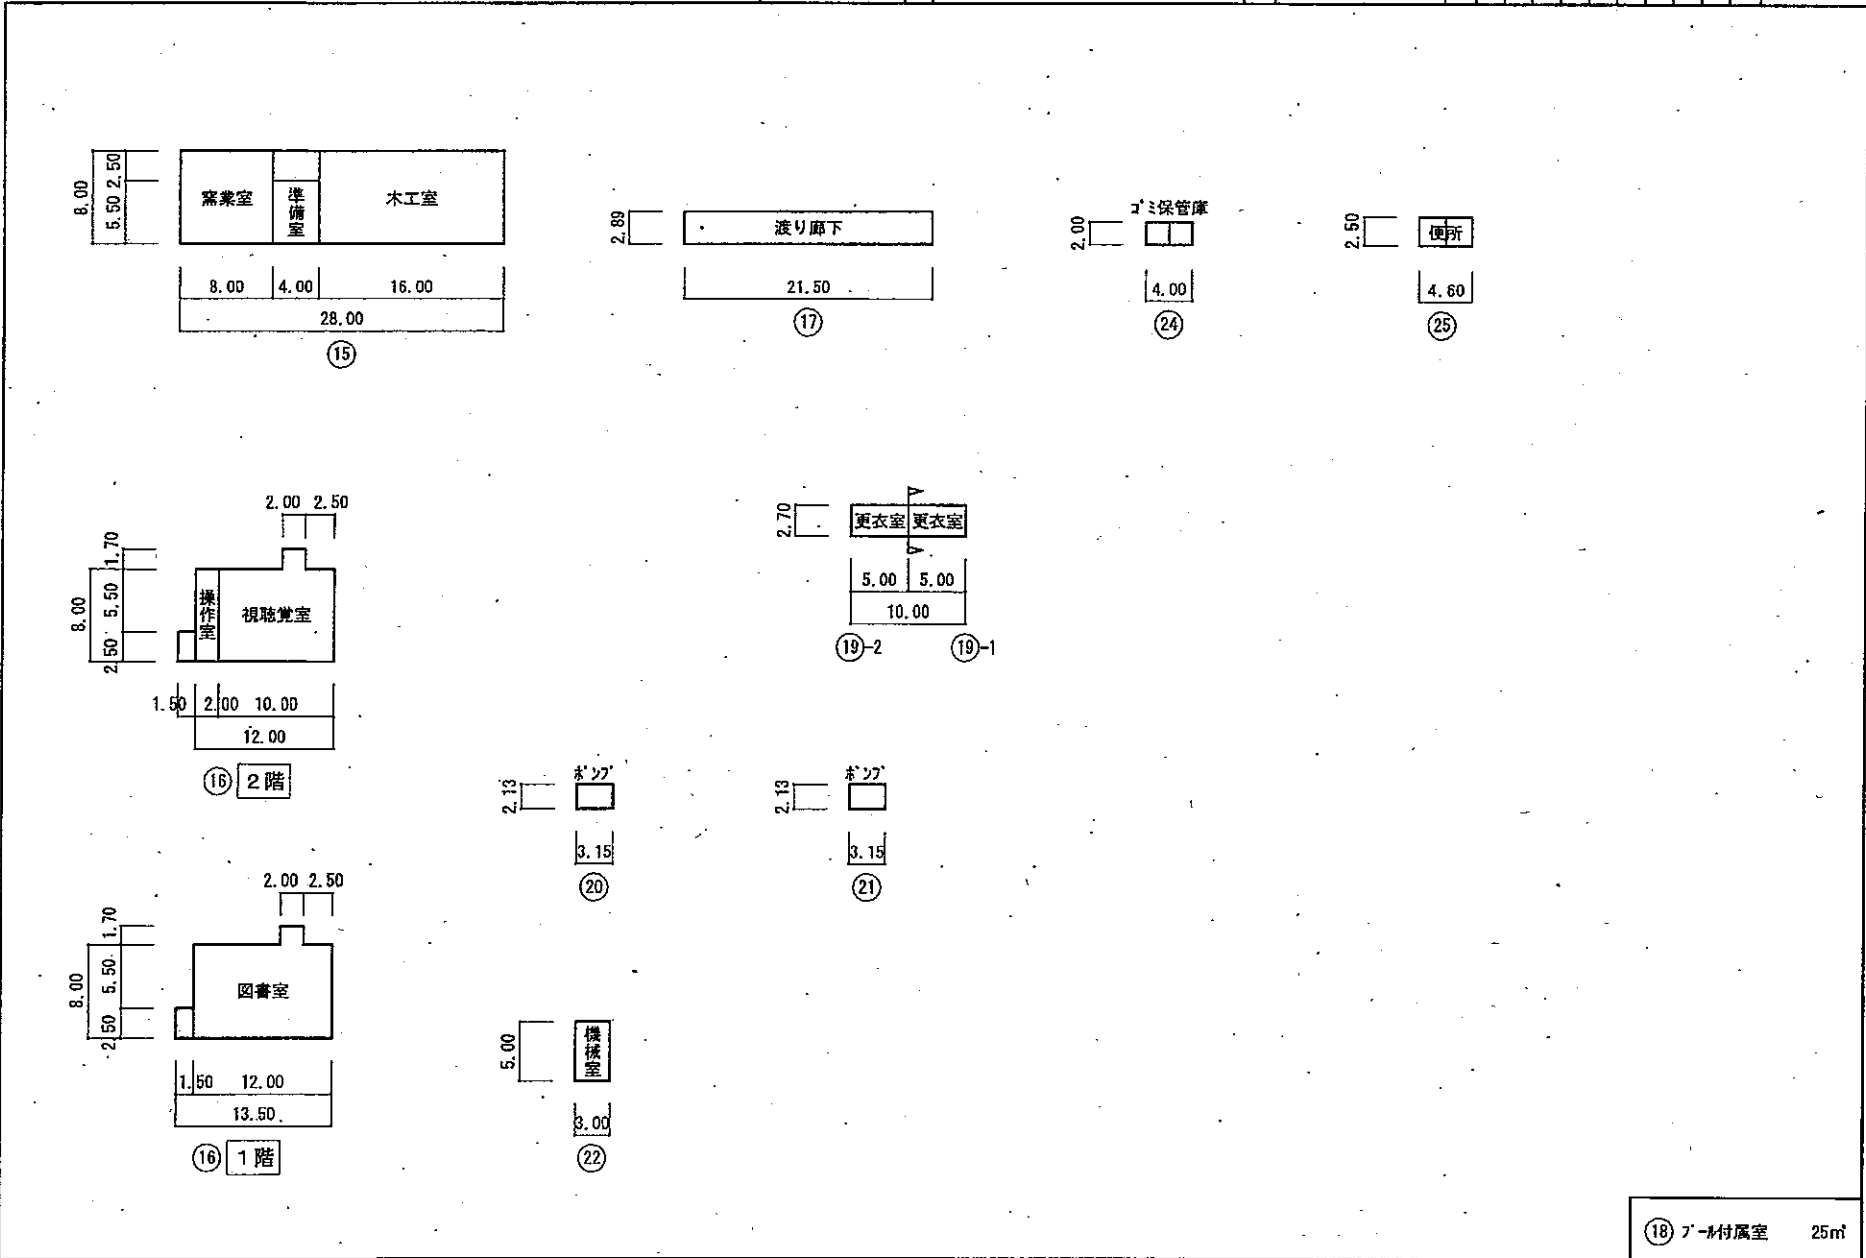

①⑱ ①㉔-材属室 25㎡