


令和4年度 畑地帯総合整備事業（担手育成）高才第1地区その1  
畑地かんがい末端散水器材調達 位置図

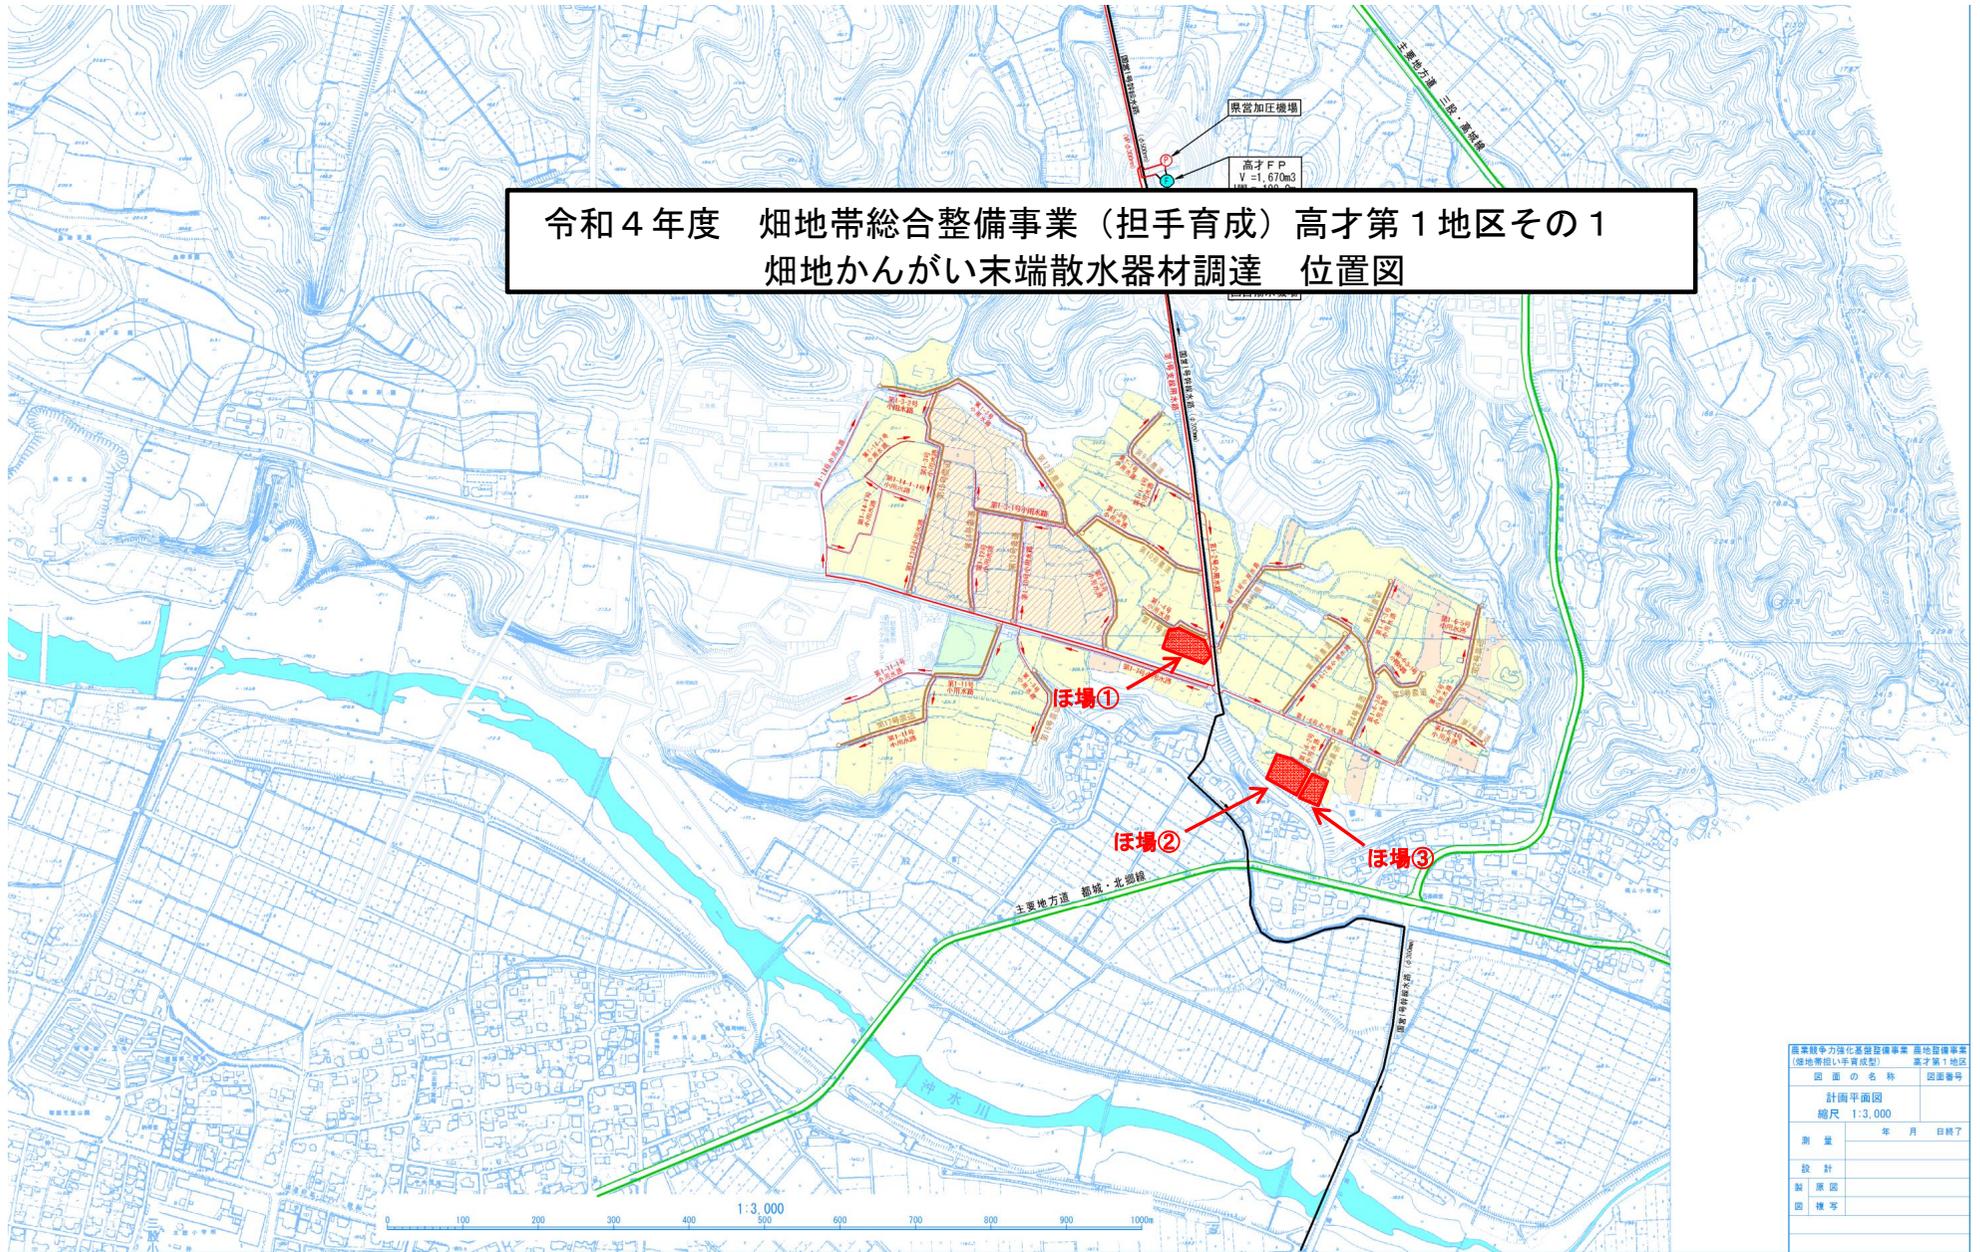

農業競争力強化基盤整備事業 農地整備事業 (畑地帯担い手育成型) 高才第1地区	
図面の名称	図番番号
計画平面図	
縮尺 1:3,000	
測量	年 月 日終了
設計	
製図	
図様	