


1階バックスタンド 天井伏図

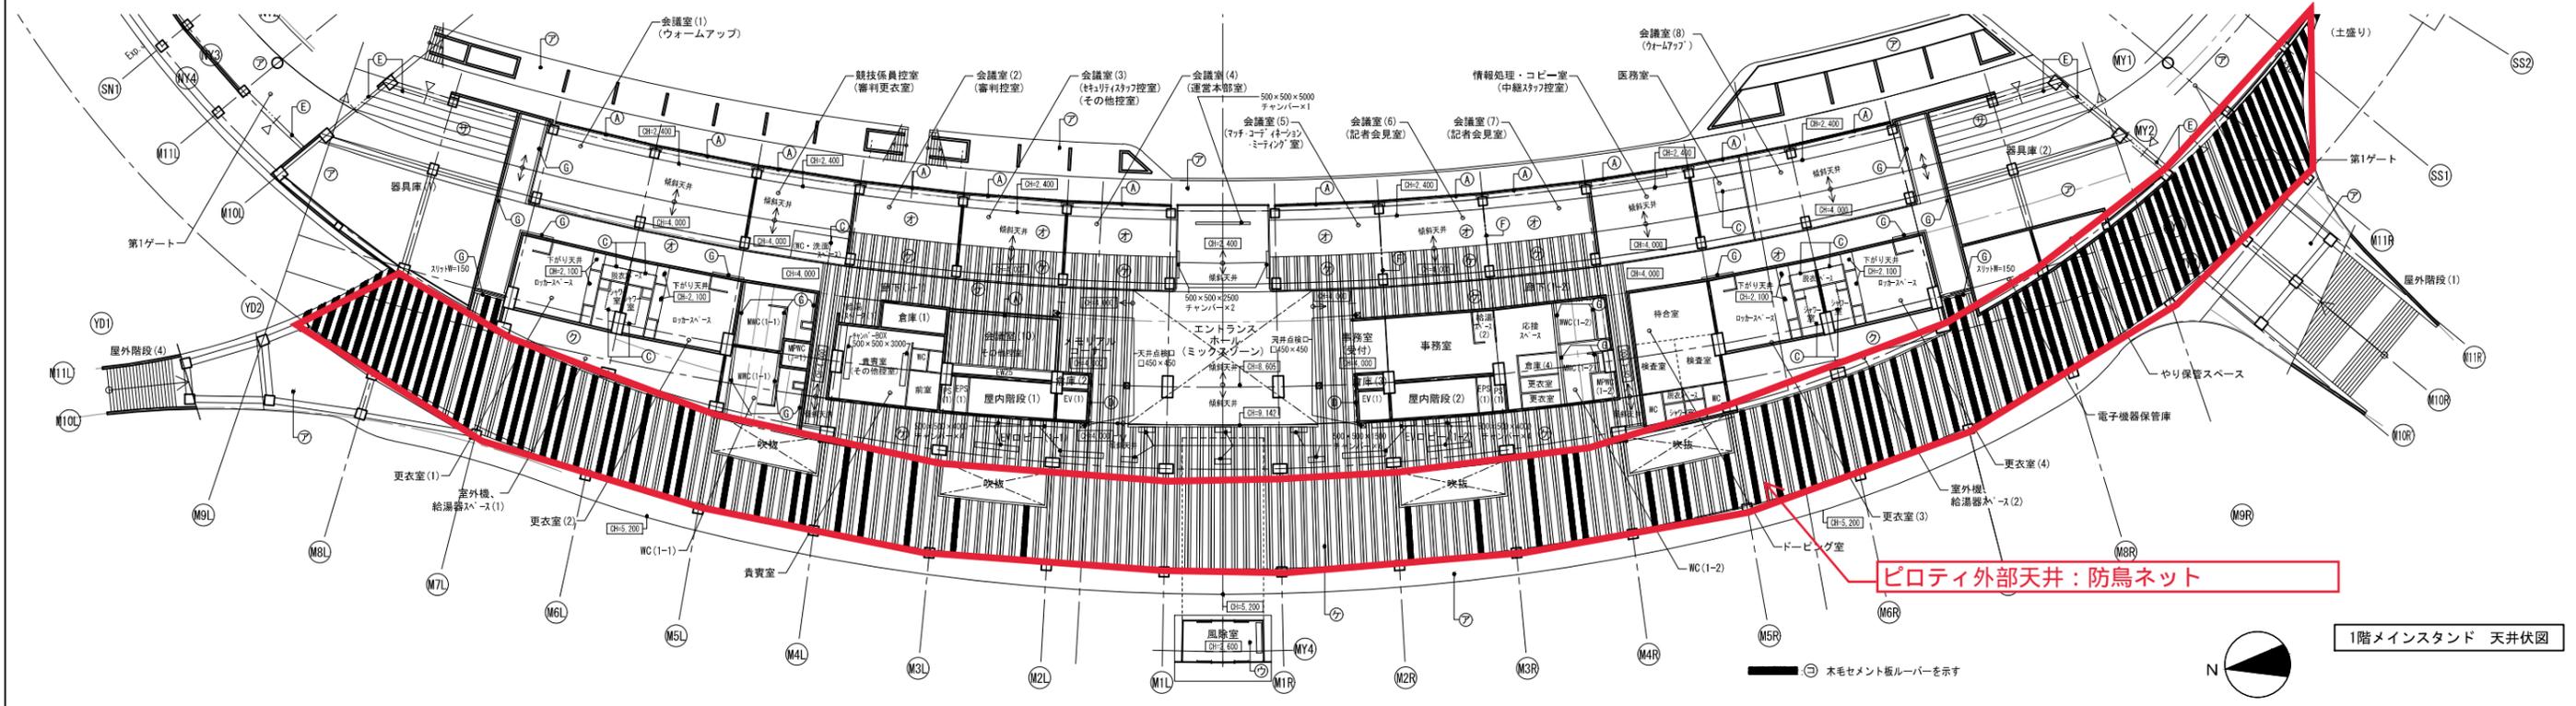

1階メインスタンド 天井伏図

〈仕上凡例〉 (特記なき限り、天井仕上げ、天井高さは内部仕上表による)

㊦	コンクリート打放し(A種)	㊦	フレキシブルボードの上、EP	㊦	PC段床素地
㊦	断熱材現し	㊦	DR	㊦	ケイ酸カルシウム板の上EP
㊦	アルミパネル	㊦	高圧木毛セメント板t15 素地	㊦	GRC素地
㊦	耐火塗料	㊦	杉板ルーバーW600	㊦	
㊦	GB-Rの上、EP	㊦	木毛セメント板ルーバーW600		

〈凡例〉

㊦	ブラインドボックス	㊦	SLW天井レール
㊦	映写スクリーンボックス	㊦	天井空調用スリット 防鳥網口30SUS付き
㊦	カーテンレール		特記無き限りW=100とする。
㊦	ビクチャーレール		
㊦	シャッターまぐさ	↔	天井高さ切替位置

※図中の(L)は長さ寸法を示す。
 ※図中のWは幅寸法を示す。
 ※CH= : 天井高さを示す。

宮崎県土木部建築課	佐藤・益田 設計業務共同企業体	総括 一級建築士 第272092号 井下仁史	工事名称 新宮崎県陸上競技場建設主体工事	設計年月 令和 年 月	図面番号 A-034
建築事務所名称: 株式会社佐藤総合計画関西オフィス 登録番号: 大阪府(ト)第11809号	権理 一級建築士 第271900号 天野健太 一級建築士 第348085号 大野竜也 一級建築士 第354622号	構造設計一級建築士 第305238号 渡邊朋宏 構造設計一級建築士 第5840号 渡邊朋宏	図面名称 1階 天井伏図 (1)	縮尺 A1: 1/300 A3: 1/600	
建築事務所名称: 株式会社益田設計事務所 登録番号: 宮崎県知事登録 第G-1131号	落合嘉彦 一級建築士 第224552号 島島慶多 一級建築士 第373418号	設備設計一級建築士 第338816号 土岐達美 設備設計一級建築士 第3842号 土岐達美			