
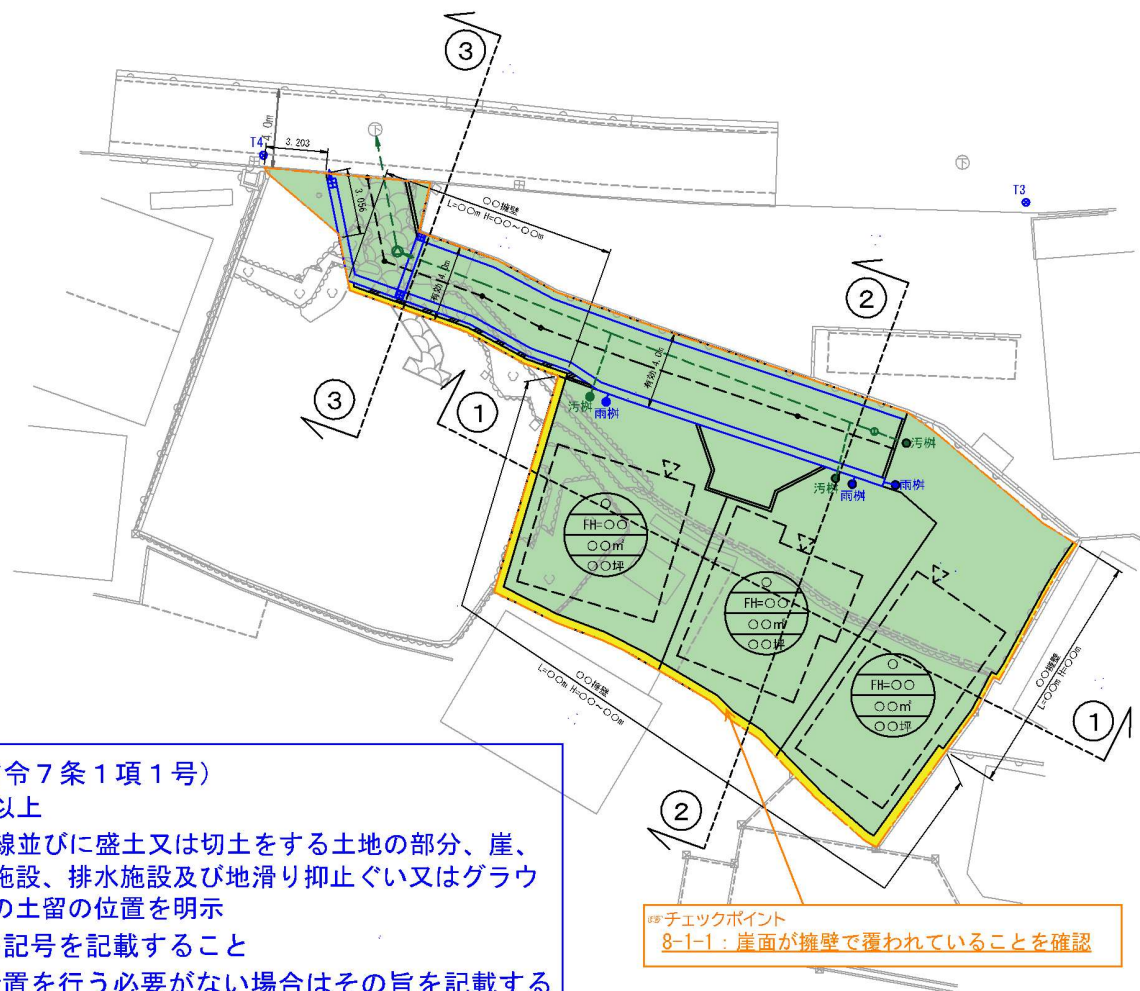


図面 3
(土地の平面図)

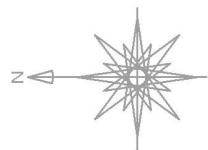

<土地の平面図> (省令7条1項1号)

- ・縮尺：2,500分の1以上
- ・方位及び土地の境界線並びに盛土又は切土をする土地の部分、崖、擁壁、崖面崩壊防止施設、排水施設及び地滑り抑止ぐい又はグラウンドアンカーその他の土留の位置を明示
- ・断面図と照合できる記号を記載すること
- ・植栽、芝張り等の措置を行う必要がない場合はその旨を記載すること
- ・擁壁、崖面崩壊防止施設及び排水施設は申請書と照合できる番号を記載すること

凡 例

色 別	名 称
---	申請区域線
---	建築物敷地用地
---	予定建築物 (戸建)
---	コンクリート擁壁
---	境界工〇〇
---	コンクリート舗装
---	位置指定道路
---	共有地
---	FX側溝〇〇×〇〇
---	FX集水軒〇〇×〇〇
---	〇〇組立マンホール
---	小口標準ビロマンホール
---	汚水管VUφ〇〇
---	汚水管内側φ〇〇・敷設管φ〇〇
---	雨水管内側φ〇〇・敷設管φ〇〇
---	雨水管VUφ〇〇
---	切 土
---	盛 土

工 事 名	〇〇造成工事		
図 名 称	土地の平面図		
図 番 号	3	縮 尺	1 : 250
設 者	〇〇〇〇〇	印	
申 請 者	〇〇〇〇〇〇		