


図面 5
(排水施設の平面図)

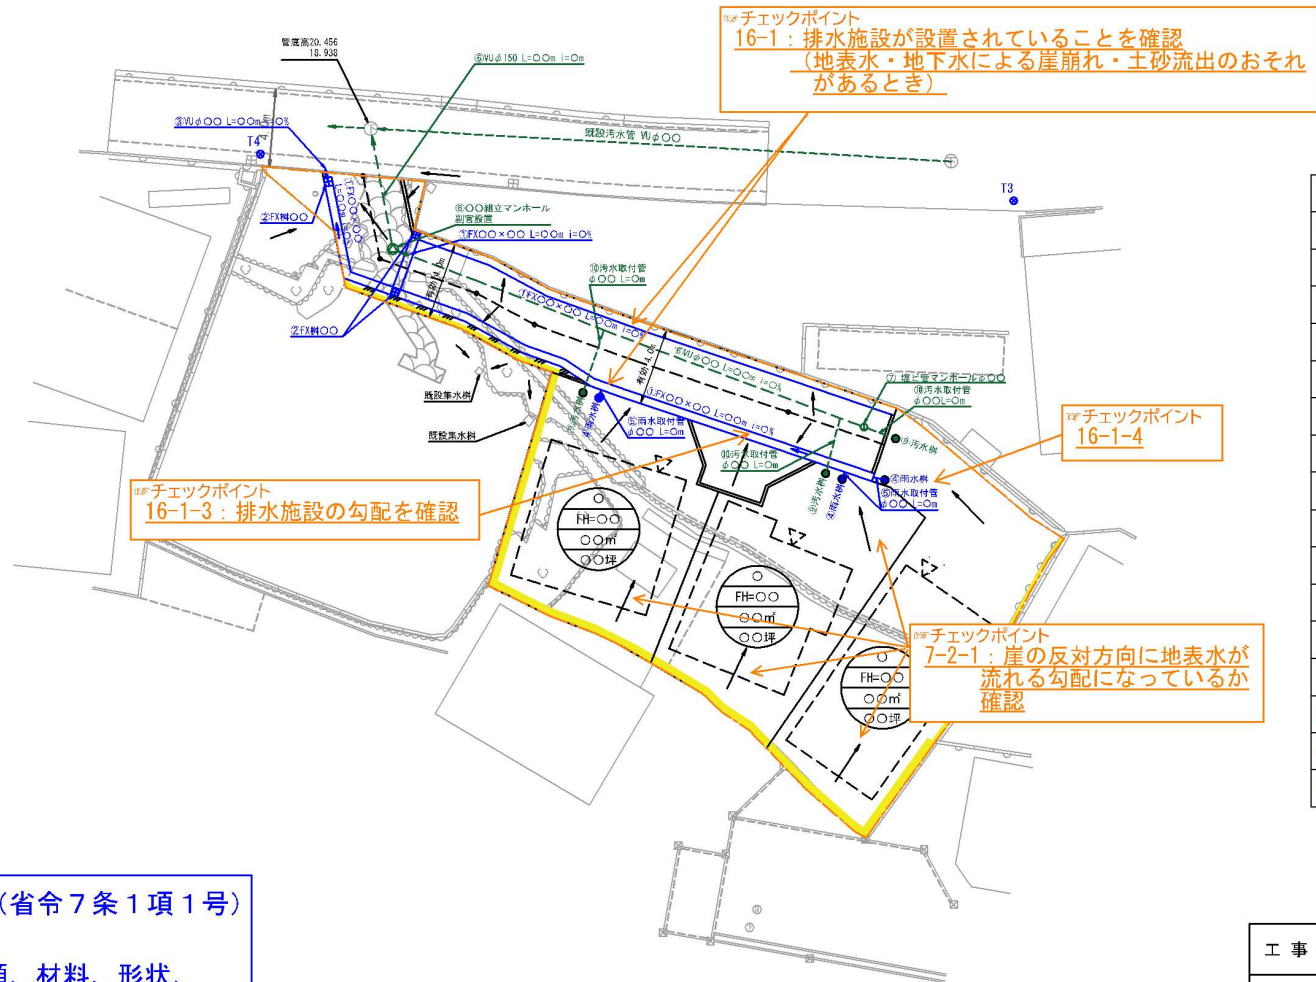

凡 例

色 別	名 称
---	申請区域線
□	建築物敷地用地
- - -	予定建築物 (戸建)
■	コンクリート擁壁
□	境界工
▨	コンクリート舗装
□	位置指定道路
□	共有地
□	FX割溝
□	FX集水
○	〇〇組立マンホール
○	小口径並径〇〇マンホール
---	汚水管
---	汚水管内側・敷設管
---	雨水管内側・敷設管
---	雨水管

<排水施設の平面図> (省令7条1項1号)

- ・縮尺：500分の1以上
- ・排水施設の位置、種類、材料、形状、内法寸法、勾配及び水の流れの方向並びに吐口の位置及び放流先の名称を明示

(参考) 解説図書 P90～P91

- ※チェックポイント
16-1-4：排水施設は、暗渠構造部分の以下の箇所にもす・マンホールが設けられているか確認
- ・管渠の始まる場所
 - ・排水流路の方向・勾配が著しく変化する場合
 - ・管渠の内径・内法幅の120倍を超えない範囲内の長さごとの清掃上適切な箇所

工 事 名	〇〇造成工事		
図 名称	排水施設の平面図		
図 番号	5	縮尺	1 : 250
設 者	〇〇〇〇〇	印	
申 請 者	〇〇〇〇〇〇		