



日付	工事名称	無線LAN環境構築調査委託	検 査 図	図面番号
担当者	図面名称	県庁4号館1階 宮崎県税・総務事務所		

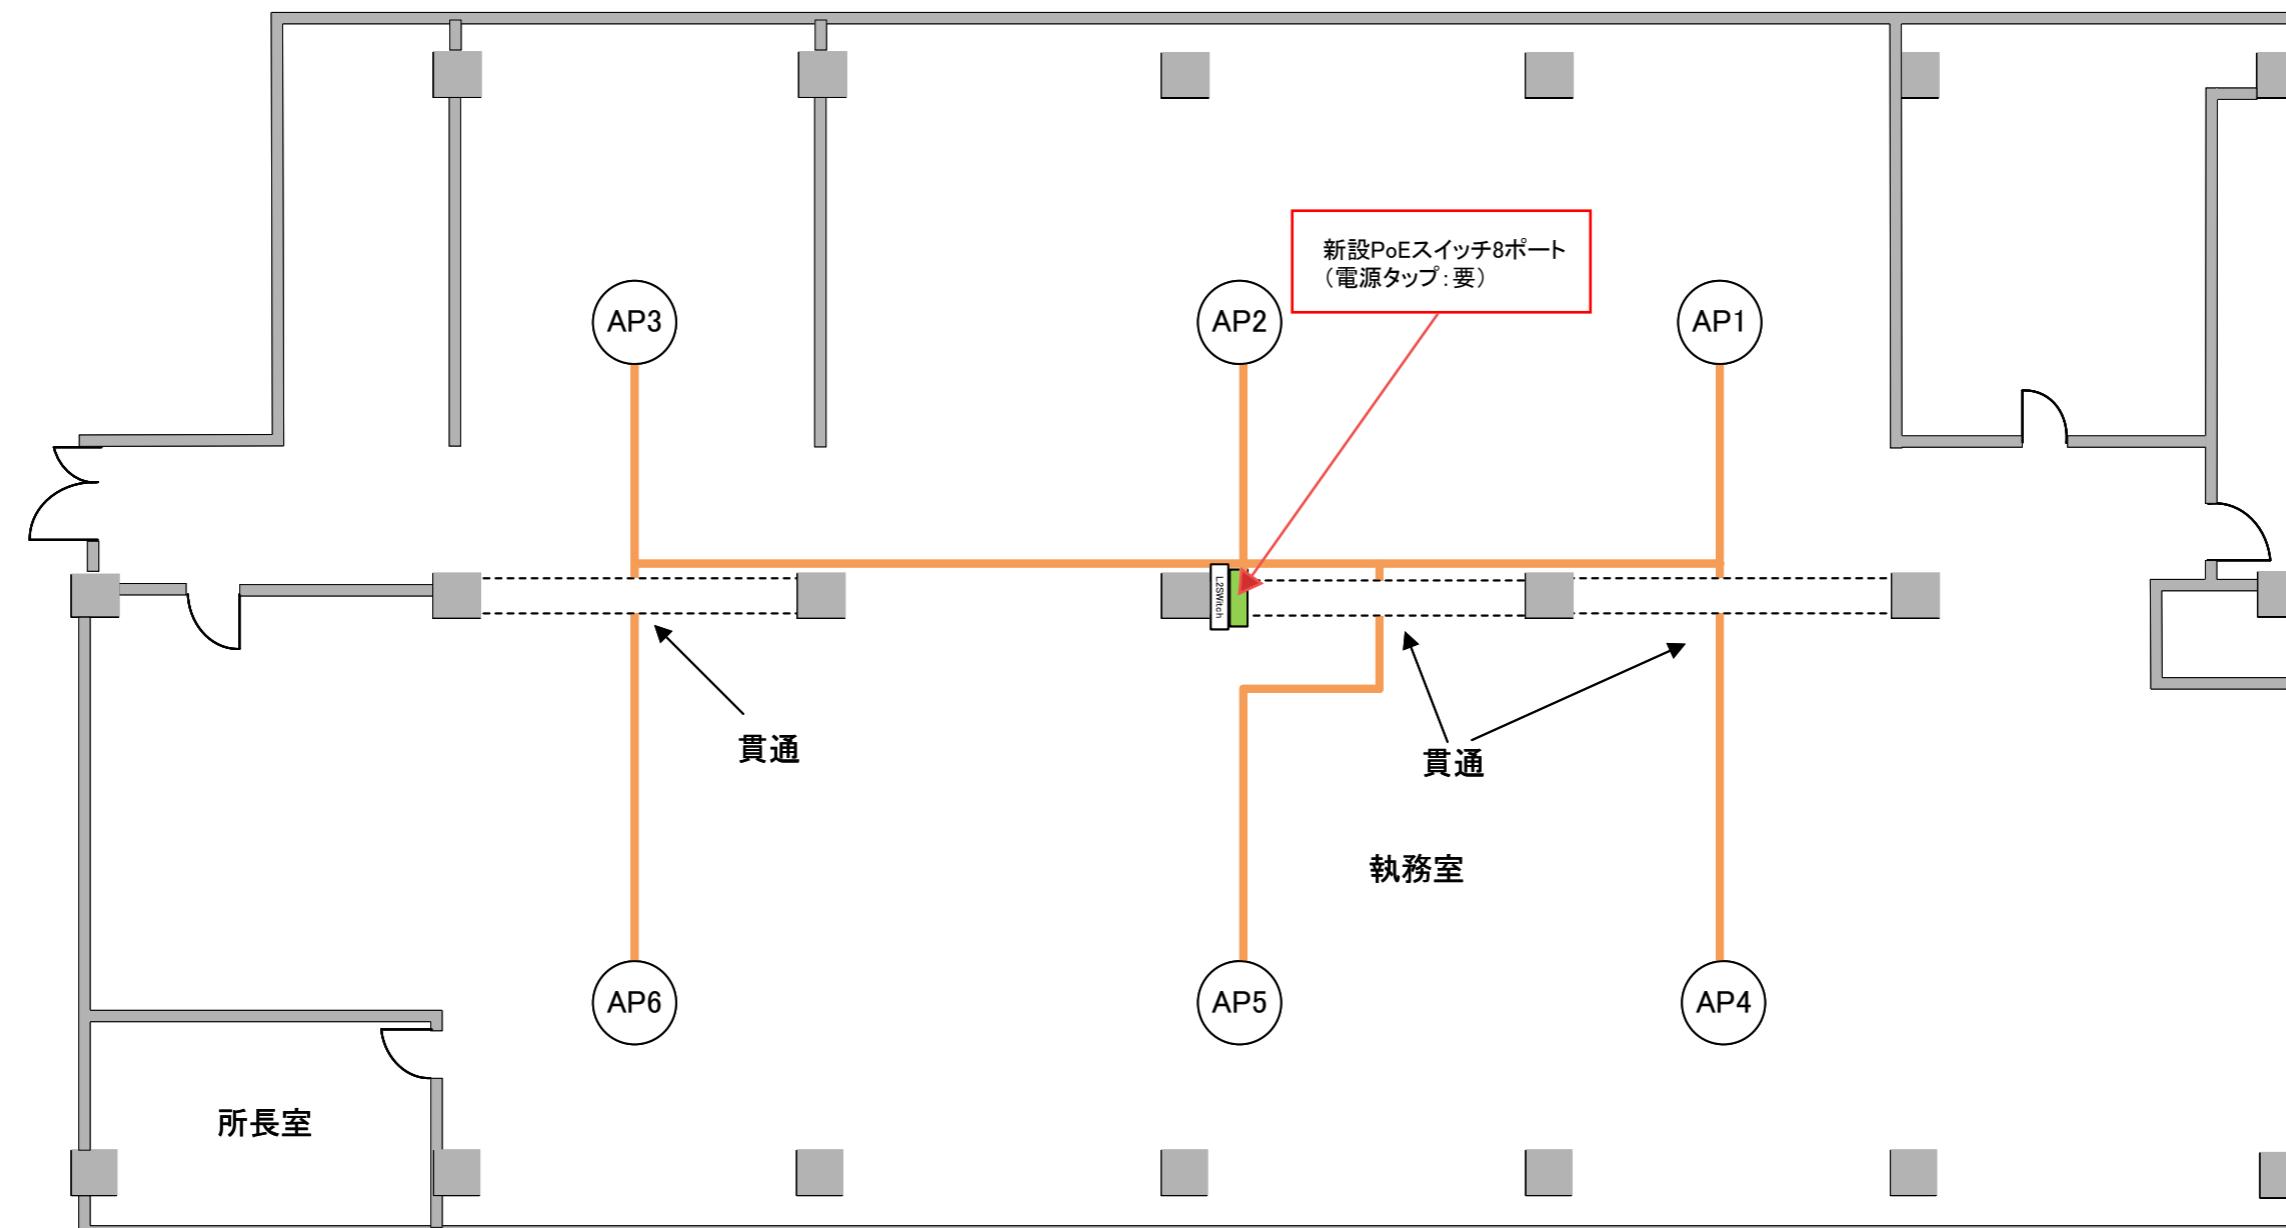


		日付	工事名称	検 査 用 印	図面番号
		担当者	図面名称		
			無線LAN環境構築業務委託 県庁4号館5階 宮崎土木事務所		2

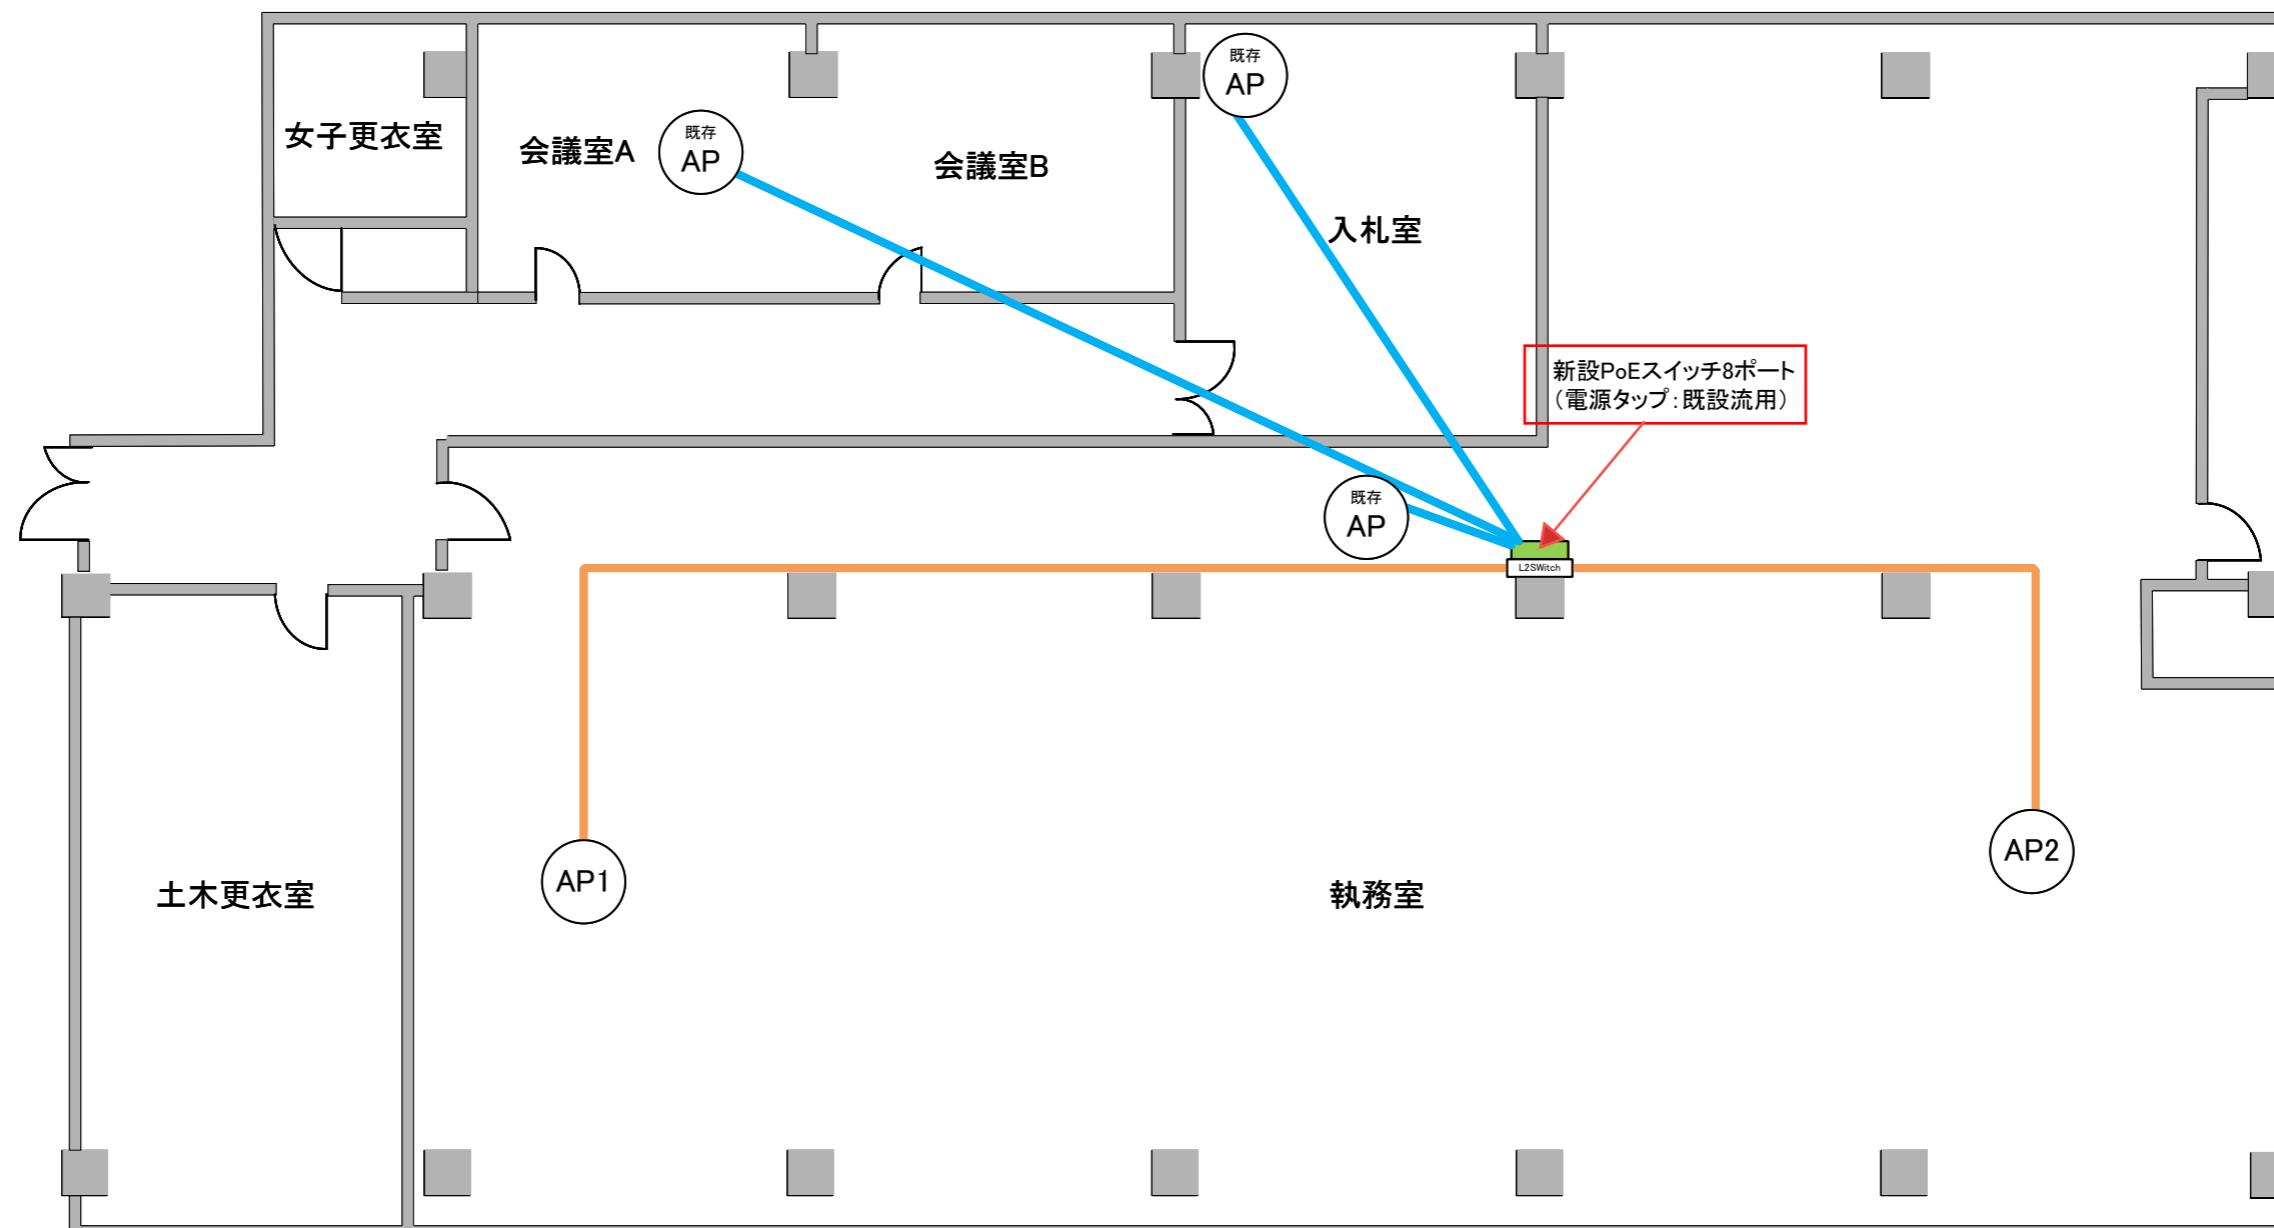


		日付	工事名称	検 査 用 途 シ テ ム	図面番号
		担当者	図面名称		

無線LAN環境構築業務委託  
県庁4号館6階 中部農林振興局


③

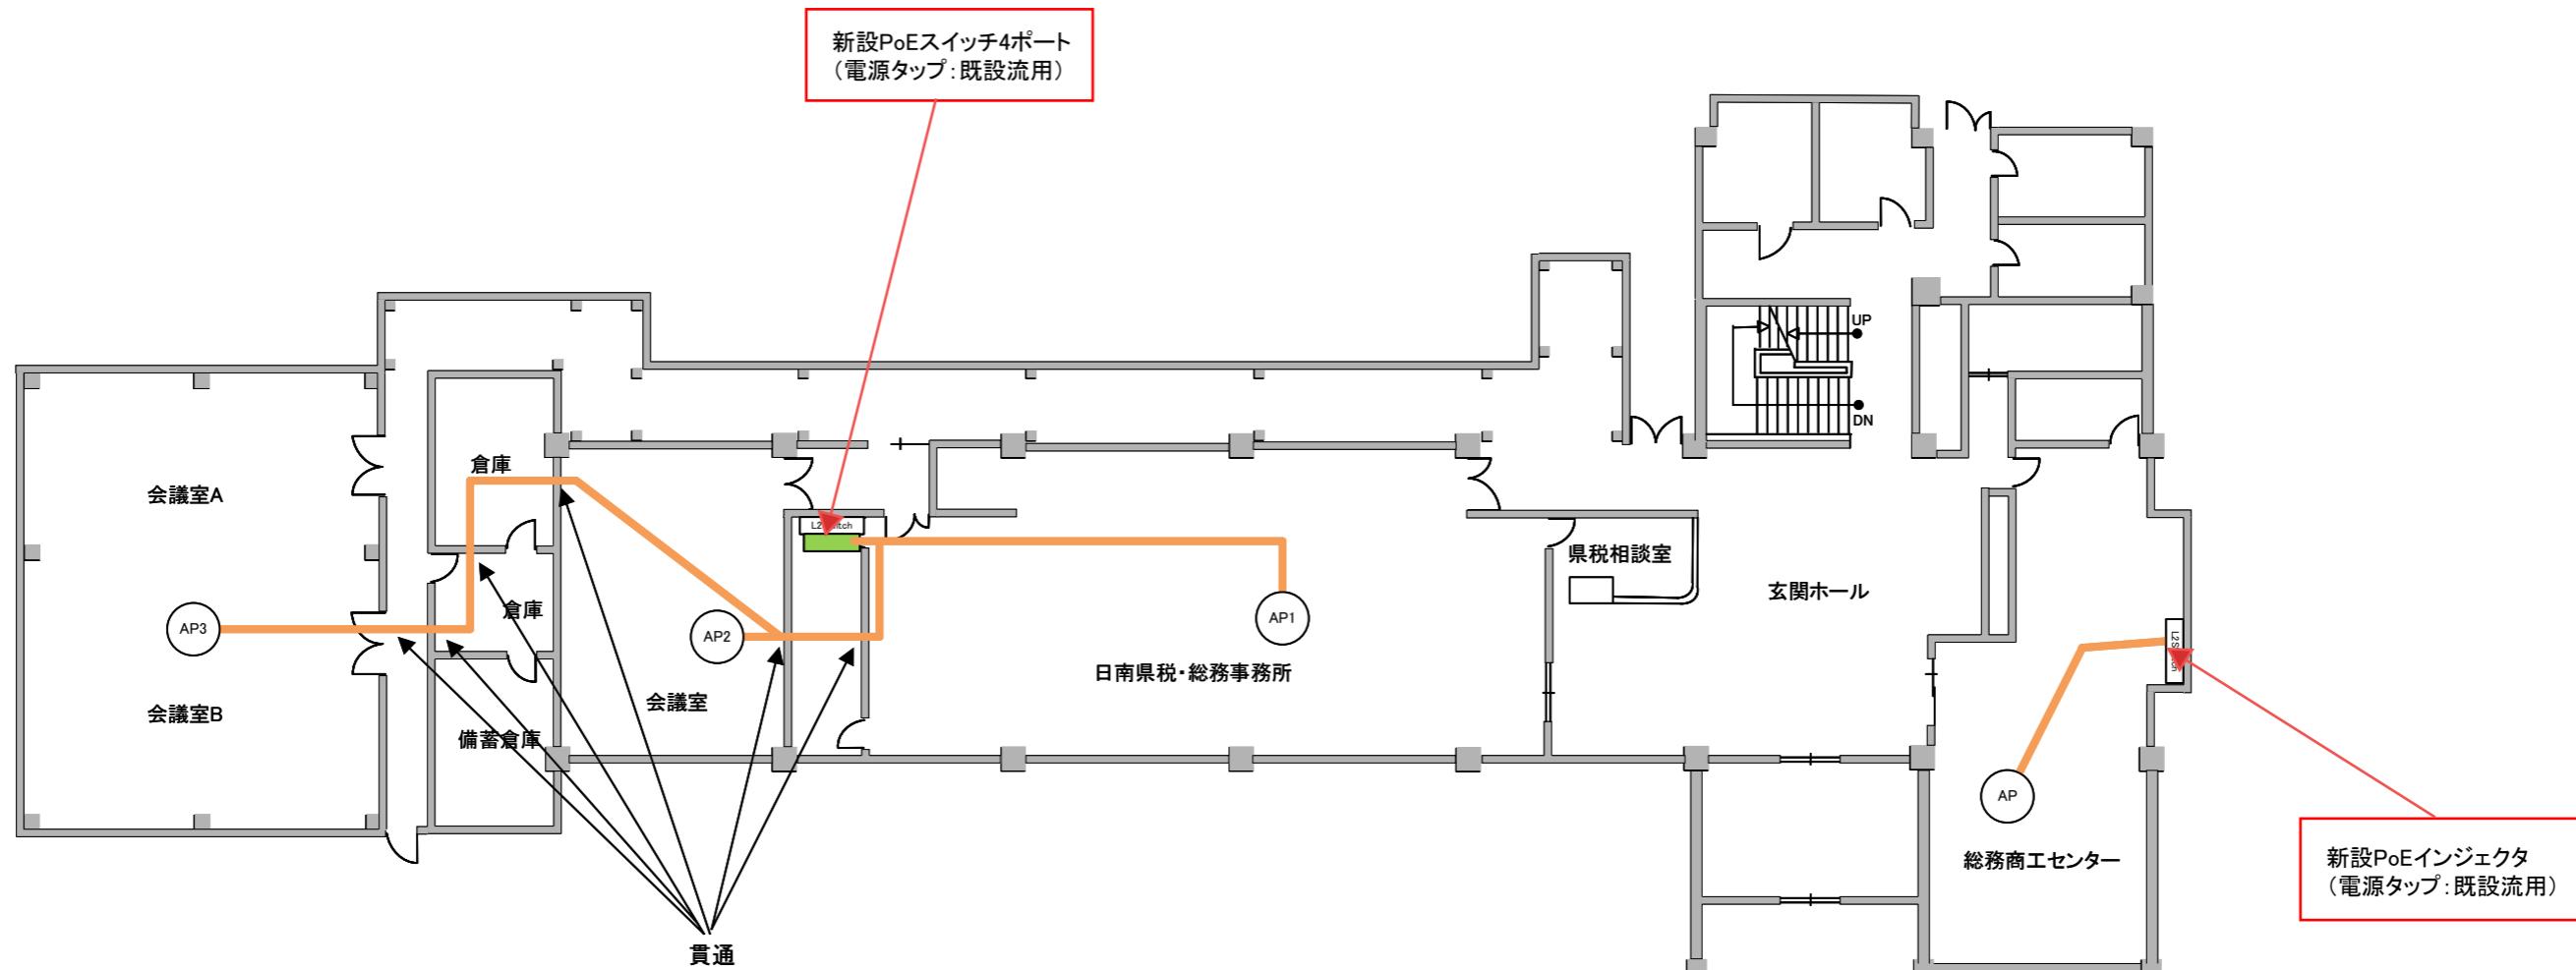


		日付	工事名称	無線LAN環境構築業務委託		図面番号
		担当者	図面名称	日南総合庁舎 1階	検 図	4

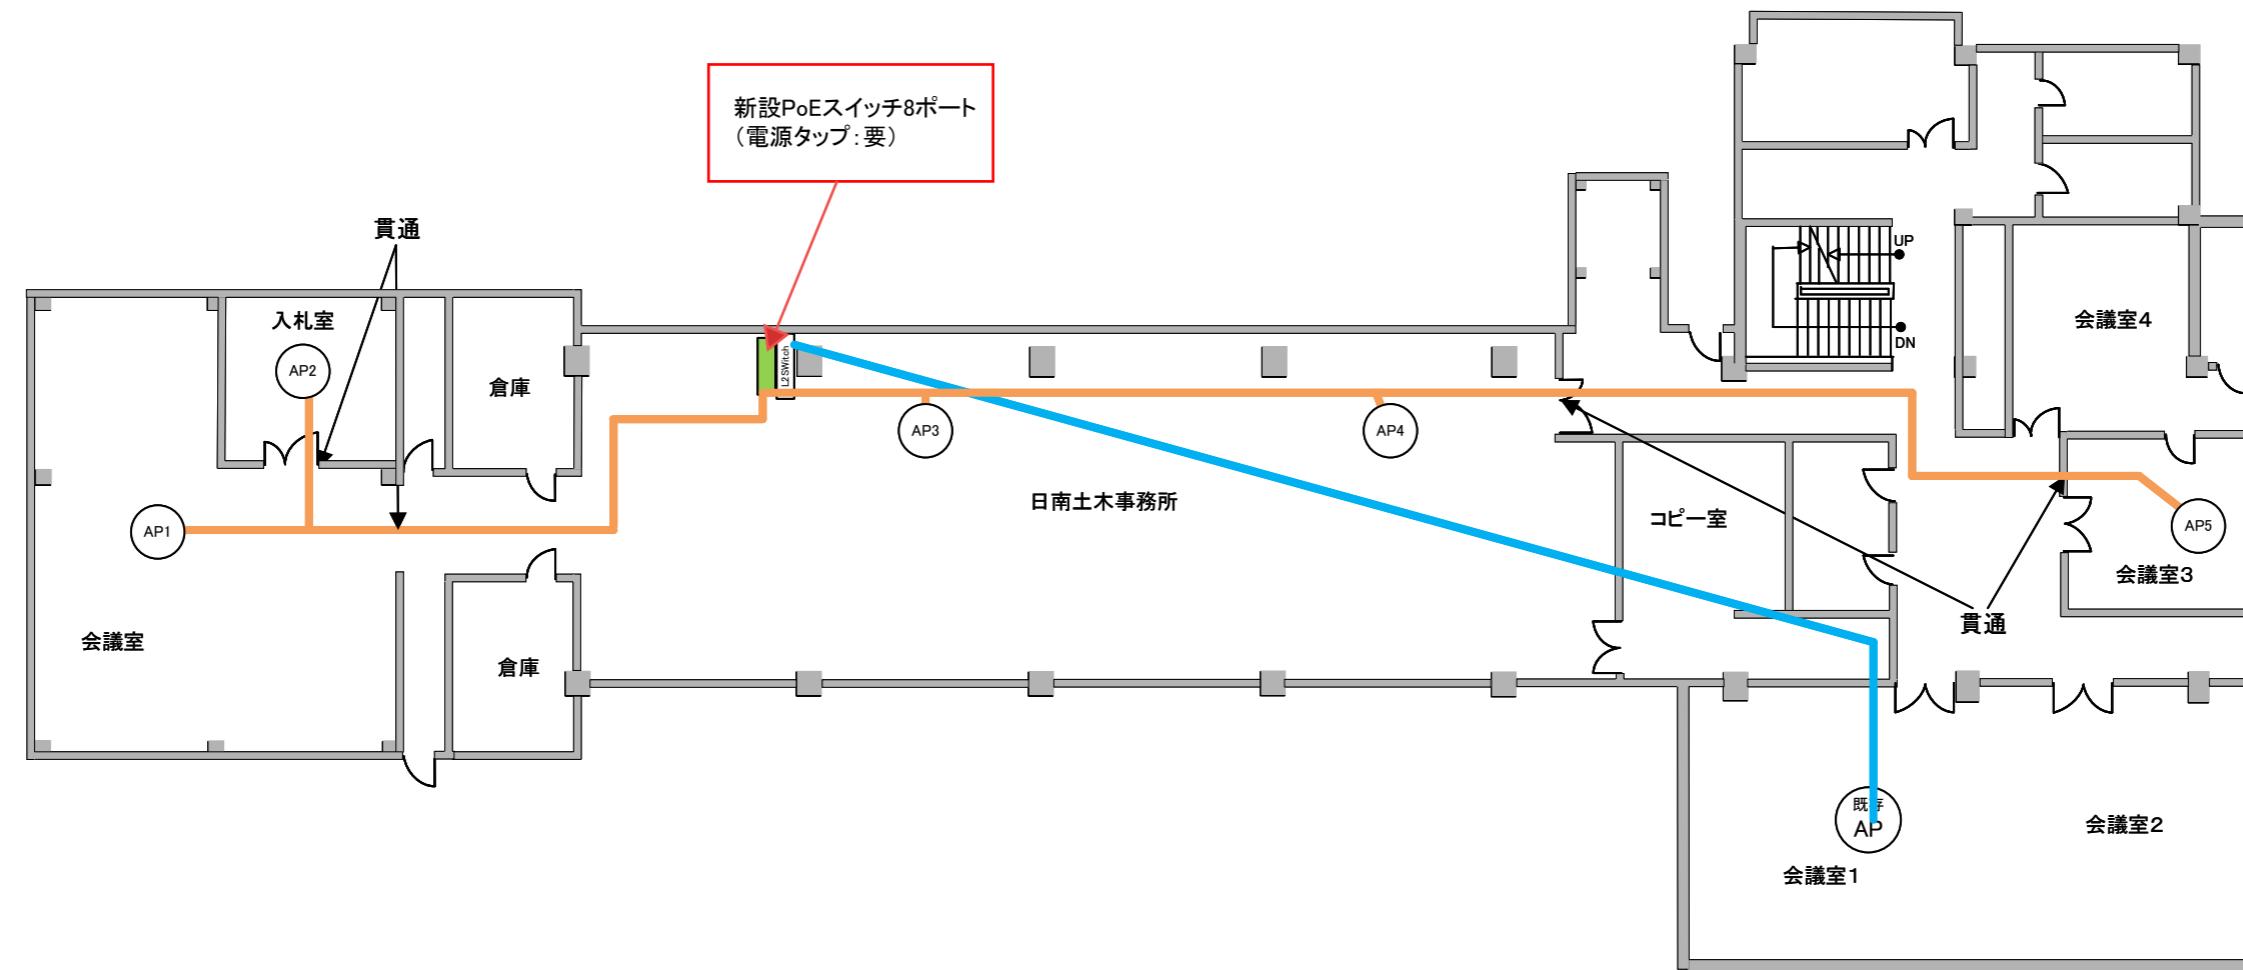


日付	工事名称	無線LAN環境構築業務委託	検 査 用 印	図面番号
担当者	図面名称	日南総合庁舎 3階		

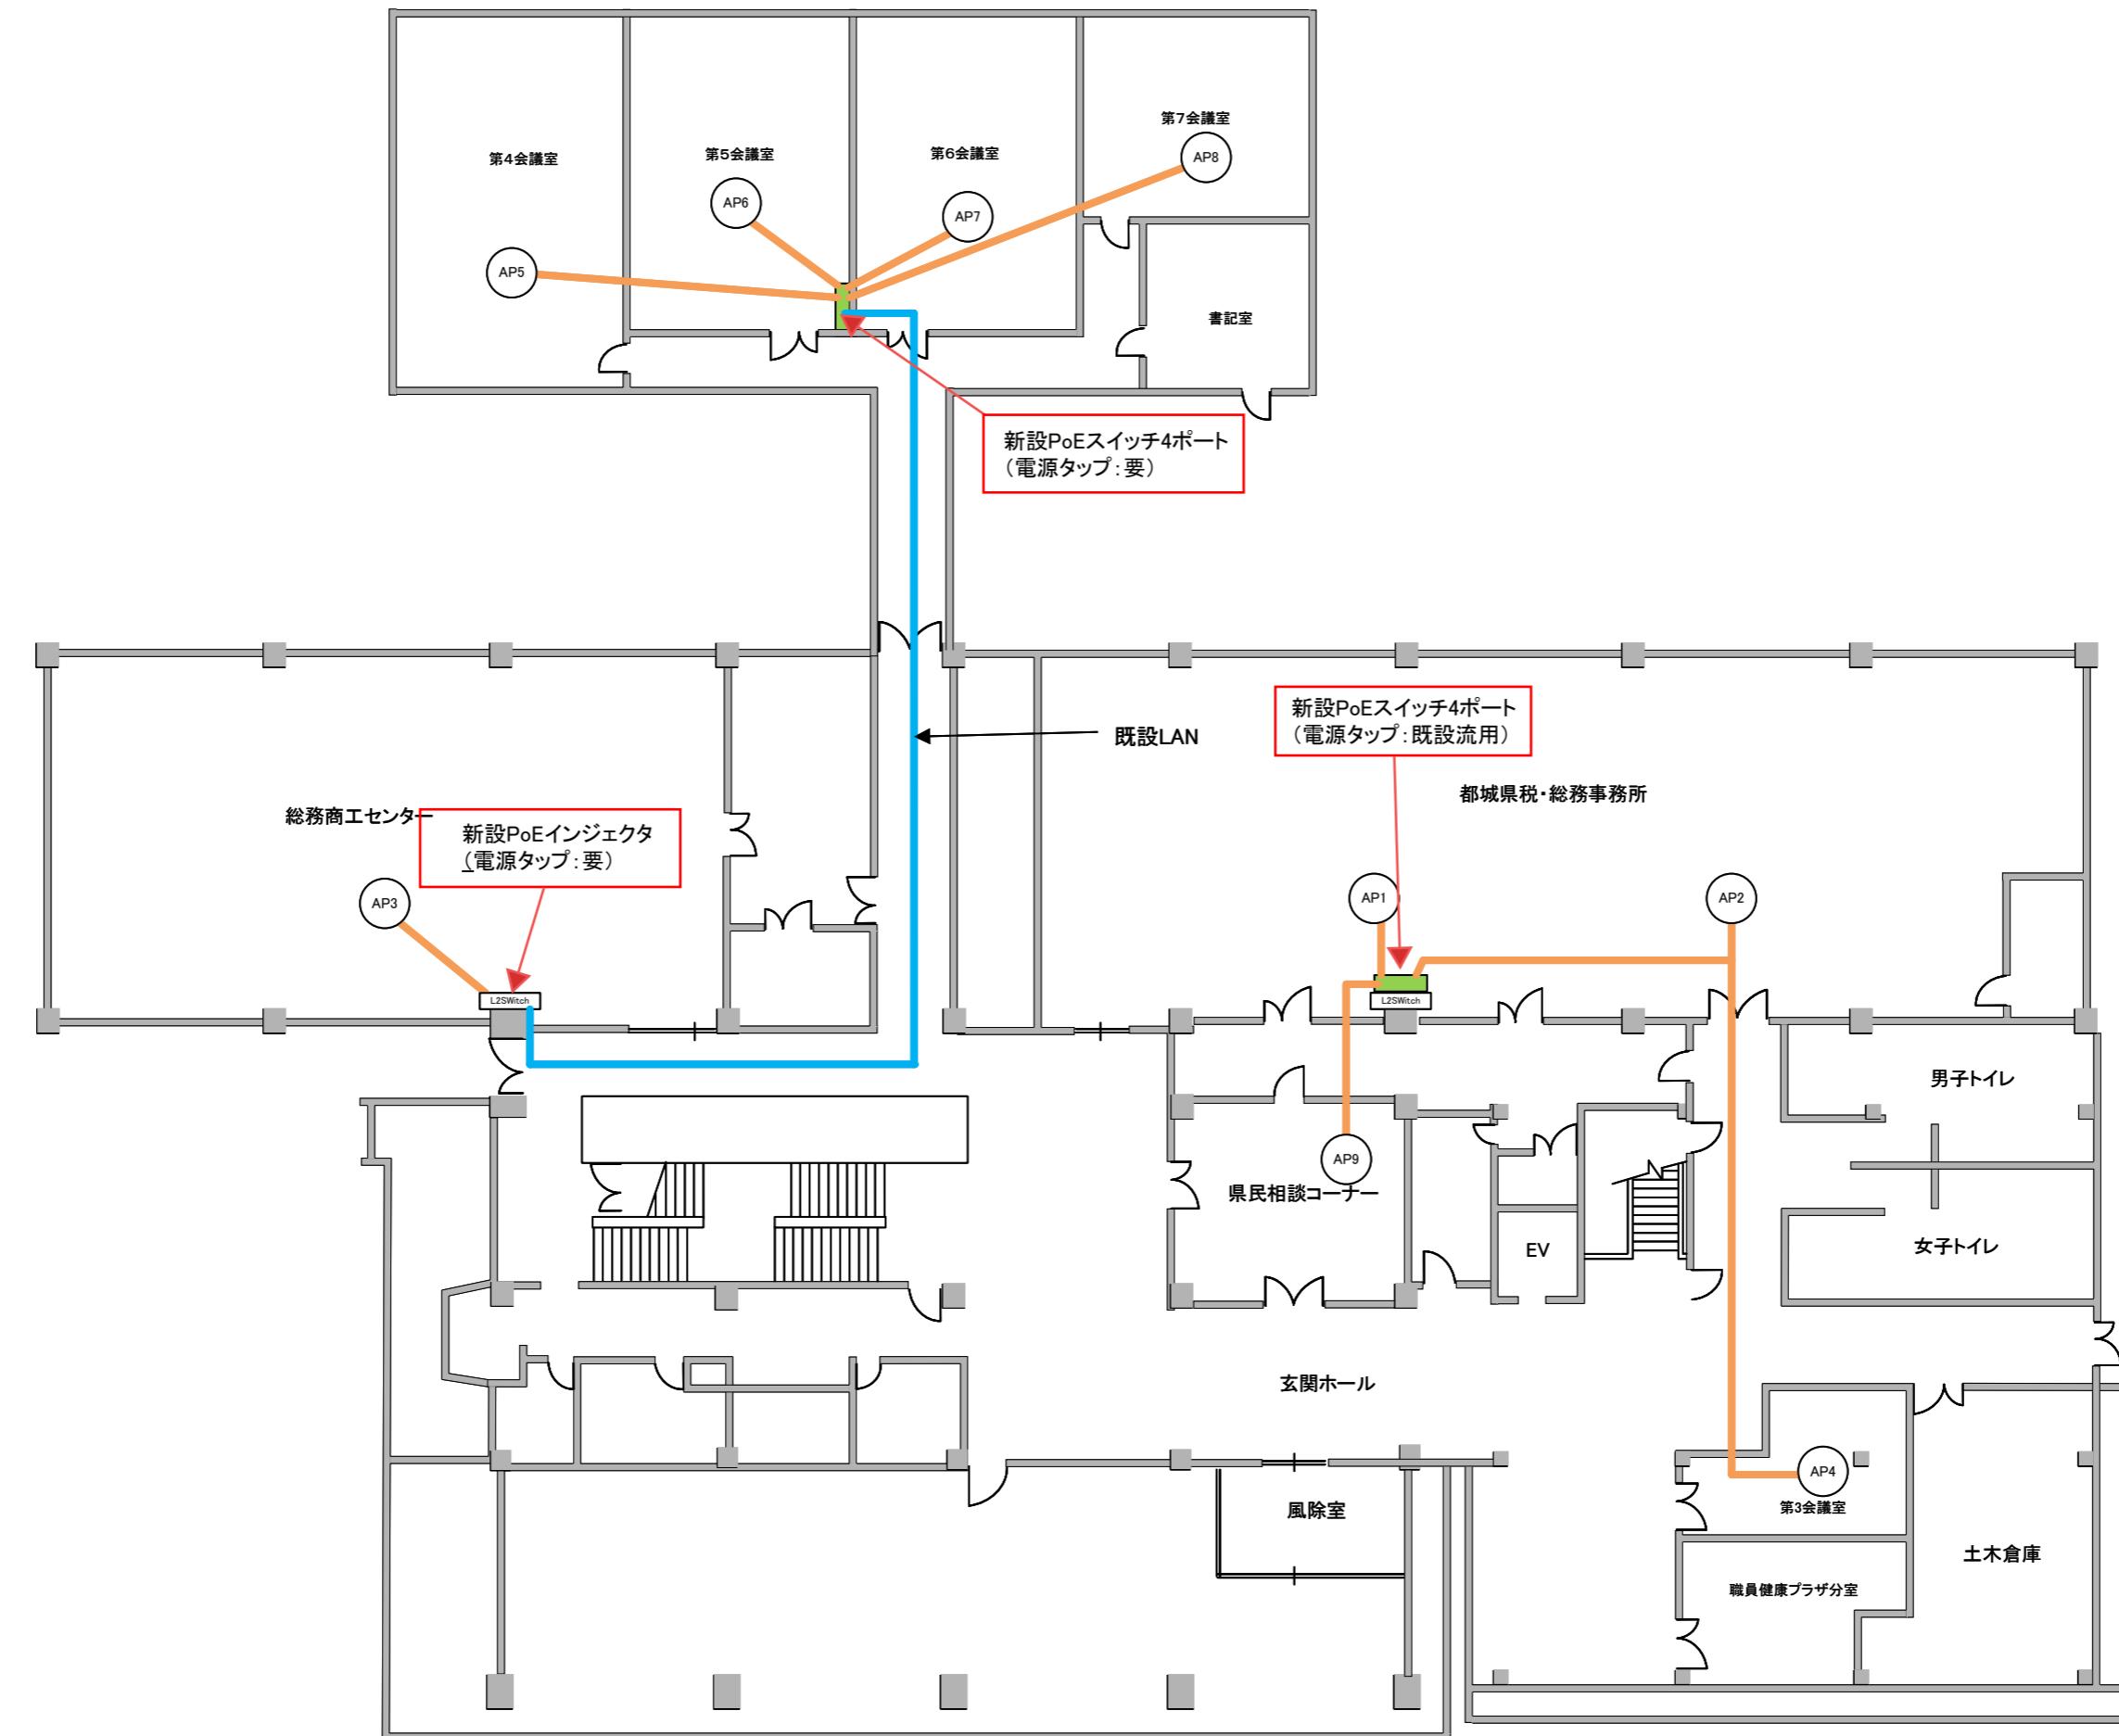


日付	工事名称	図面番号
	無線LAN環境構築業務委託	
担当者	図面名称	検図
	都城総合庁舎 1階	⑥

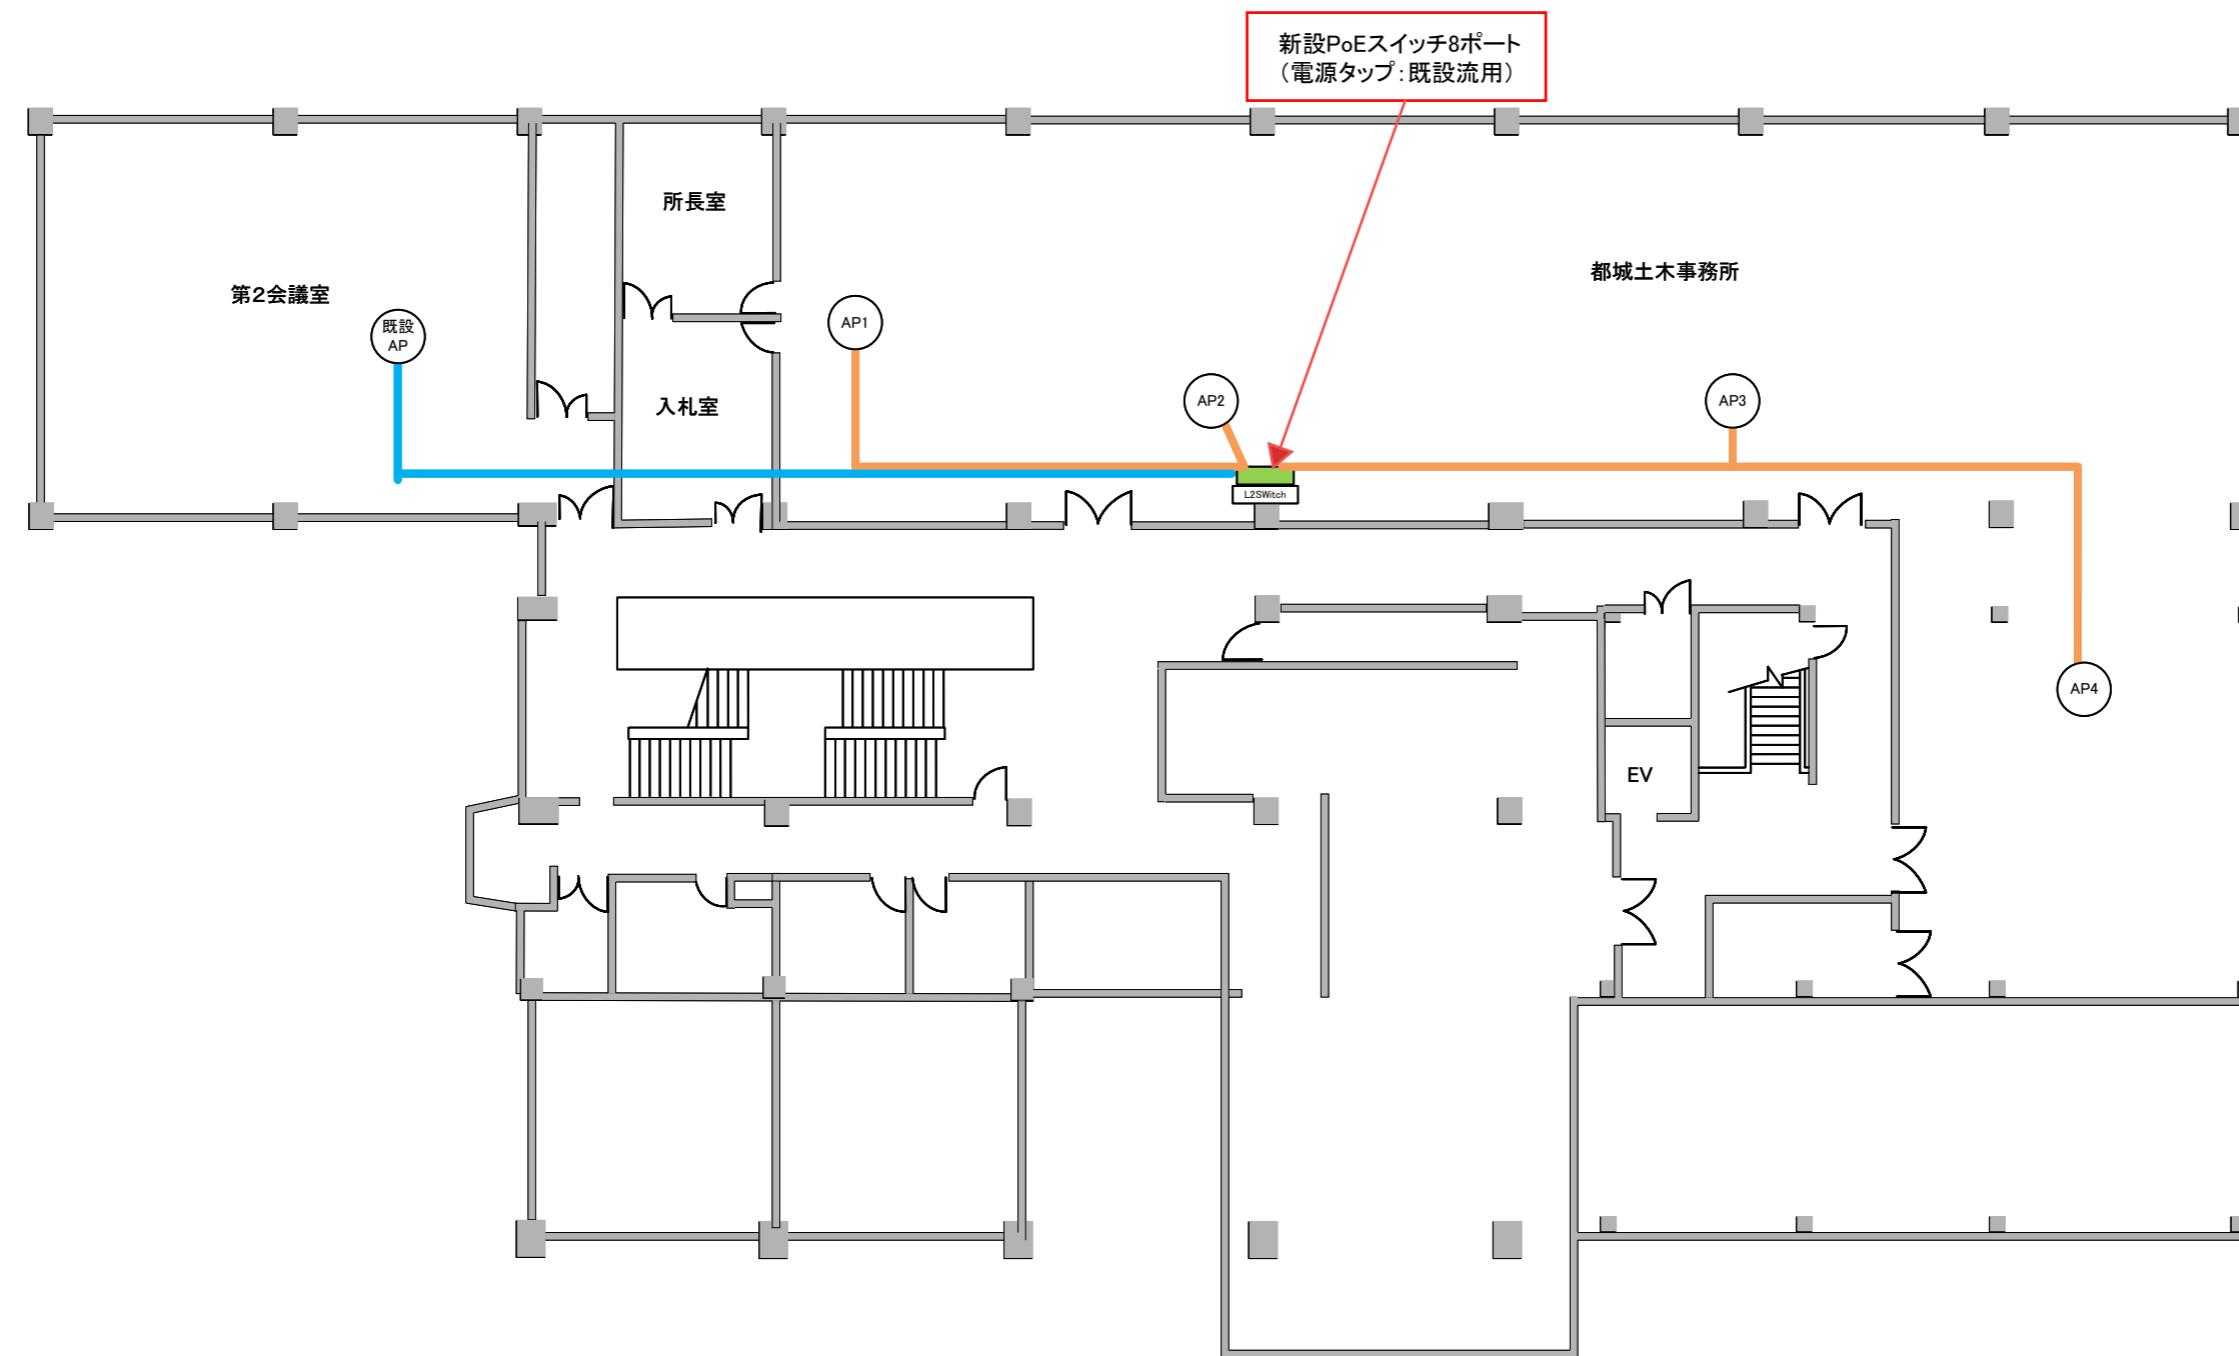


		日付	工事名称	無線LAN環境構築業務委託		図面番号
		担当者	図面名称	都城総合庁舎 2階	検 図	7

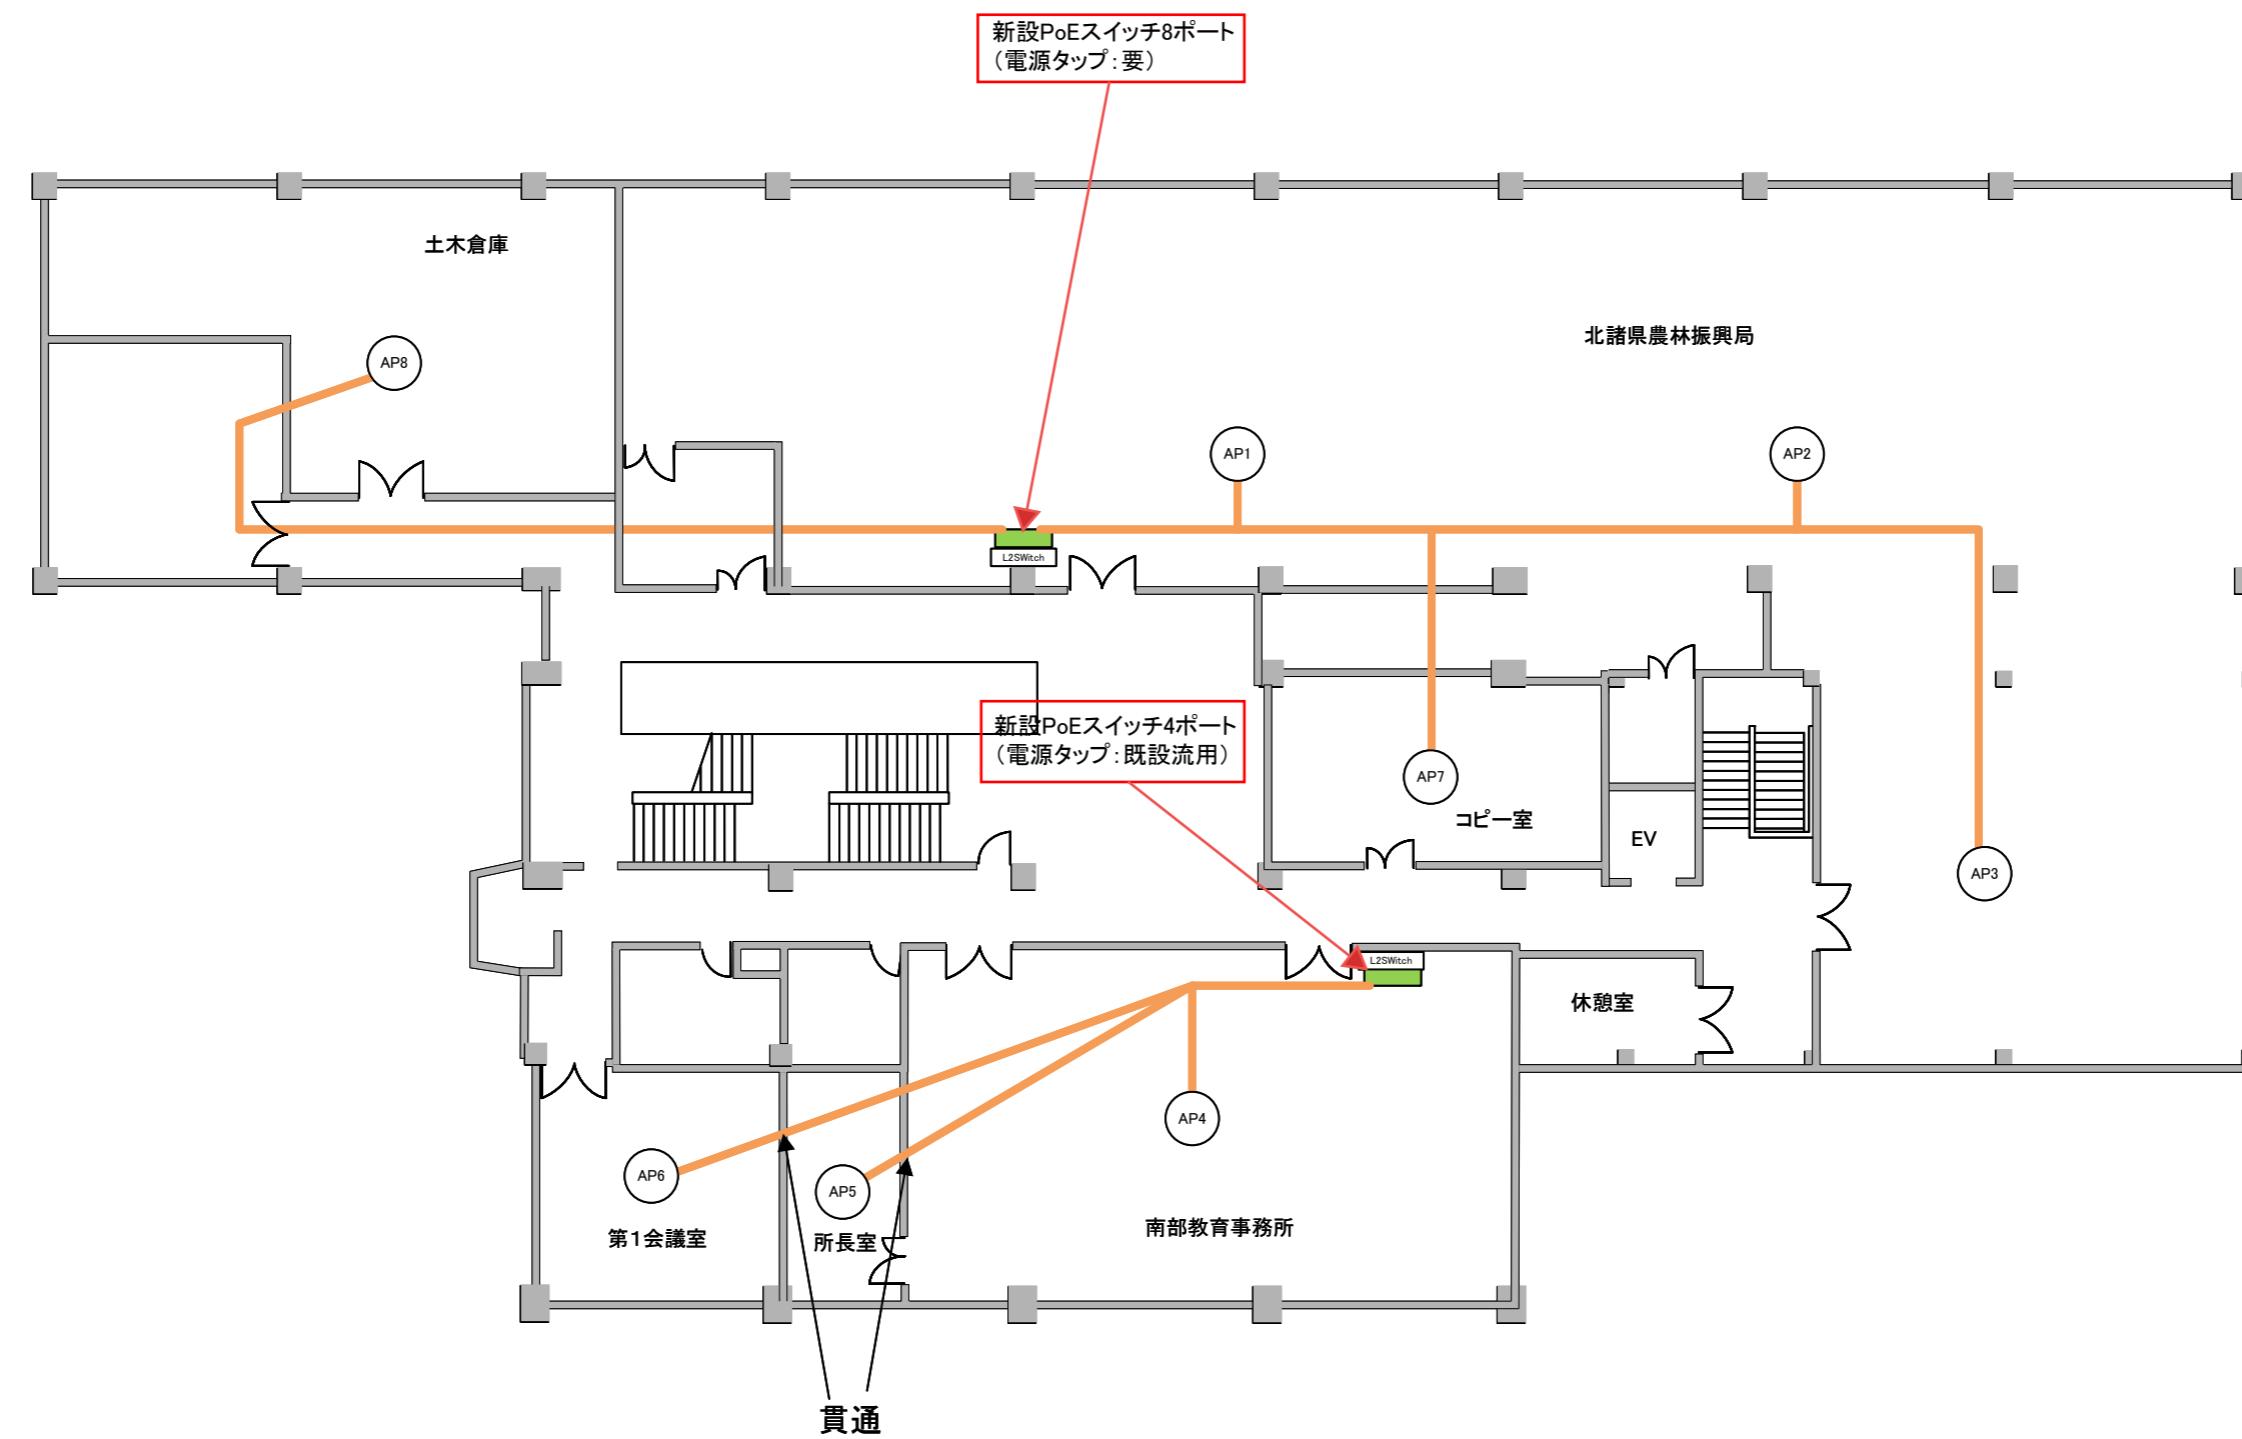


日付	工事名称	図面番号
担当者	図面名称	8

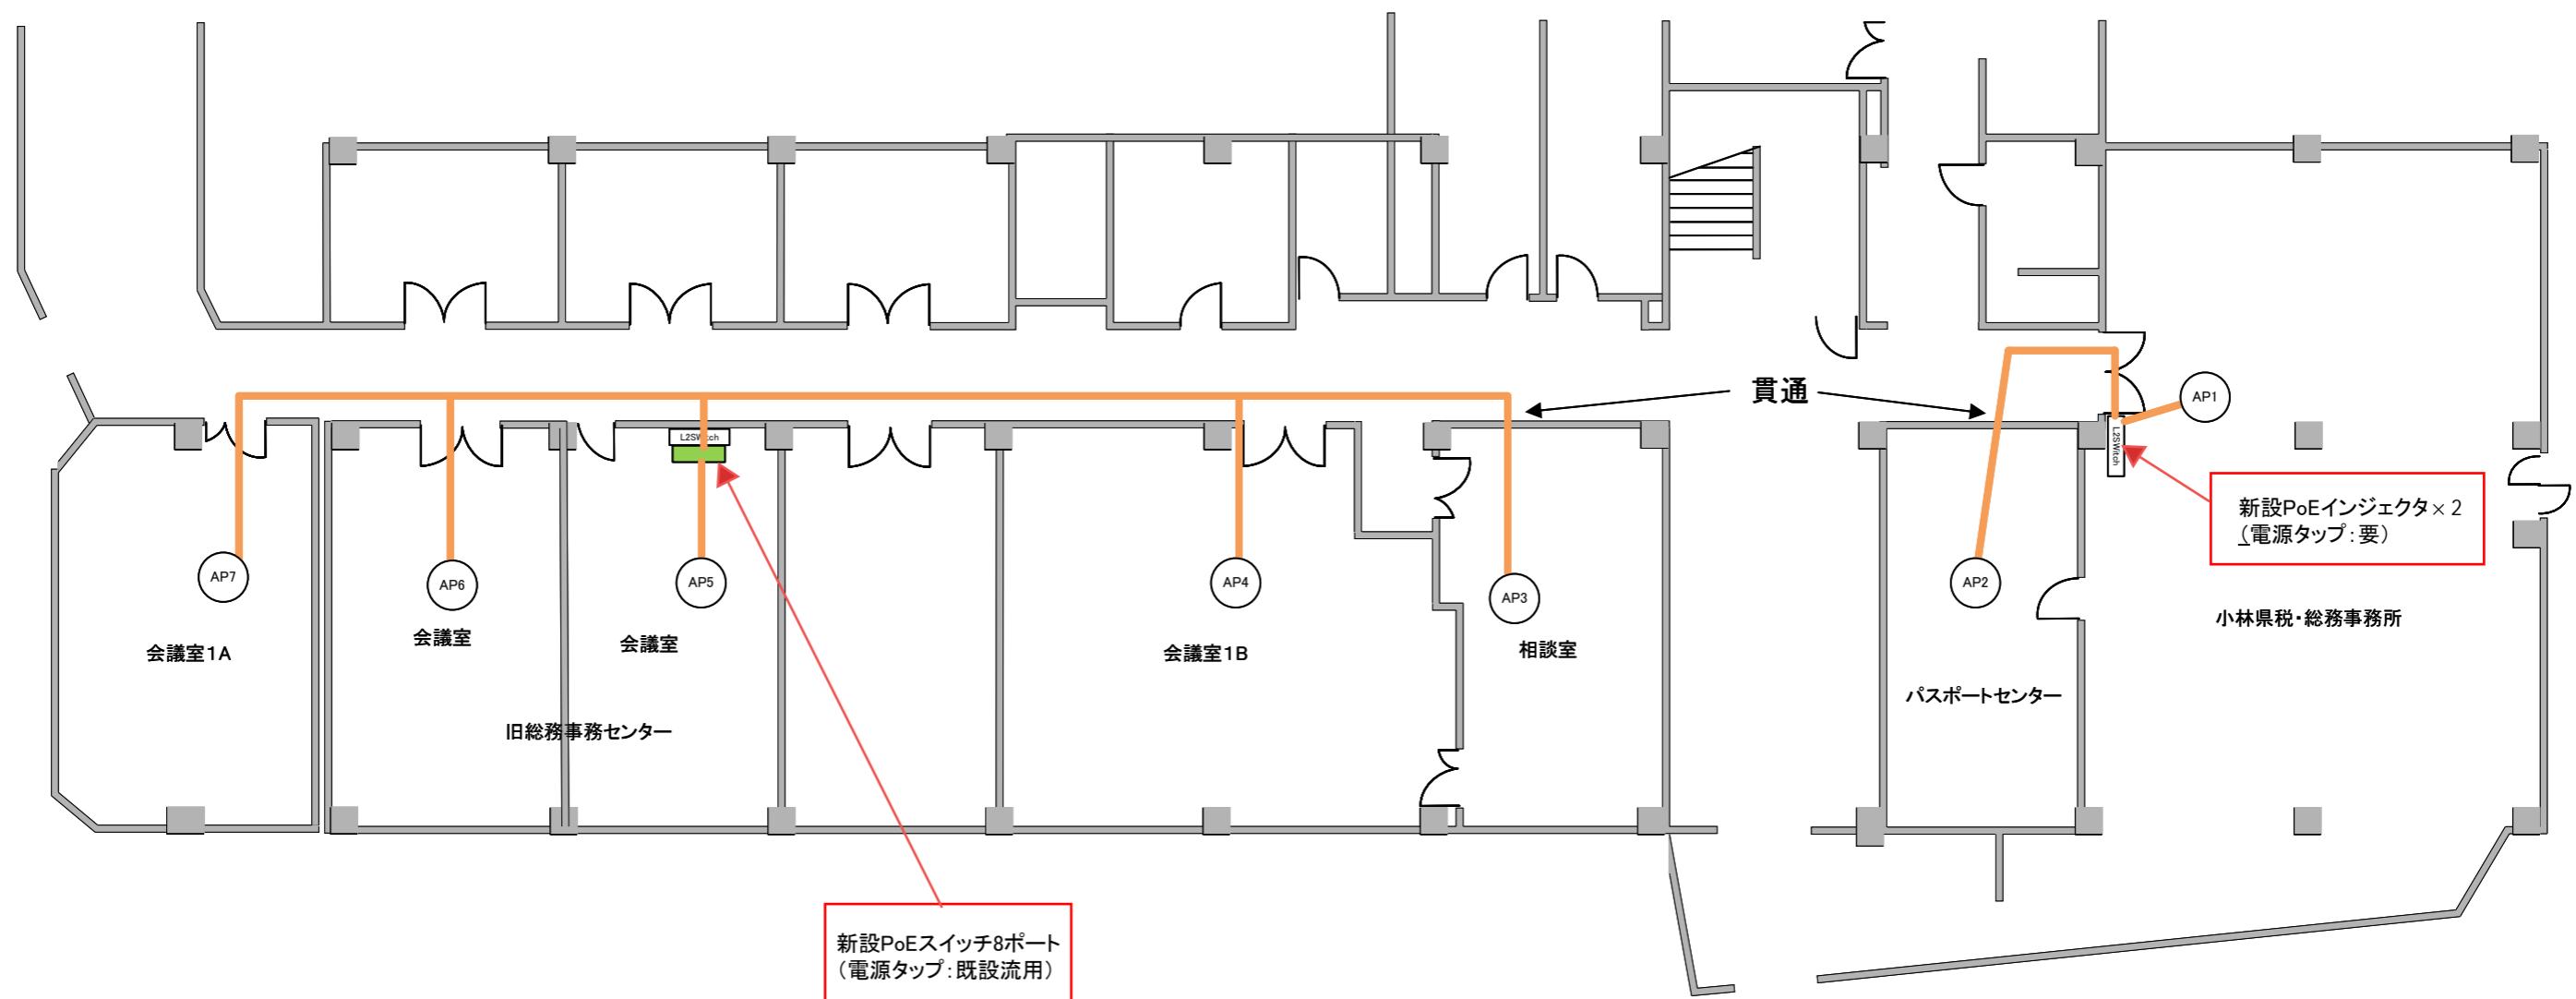


日付	工事名称	無線LAN環境構築業務委託	検 査 用	図面番号
担当者	図面名称	小林総合庁舎 1階		

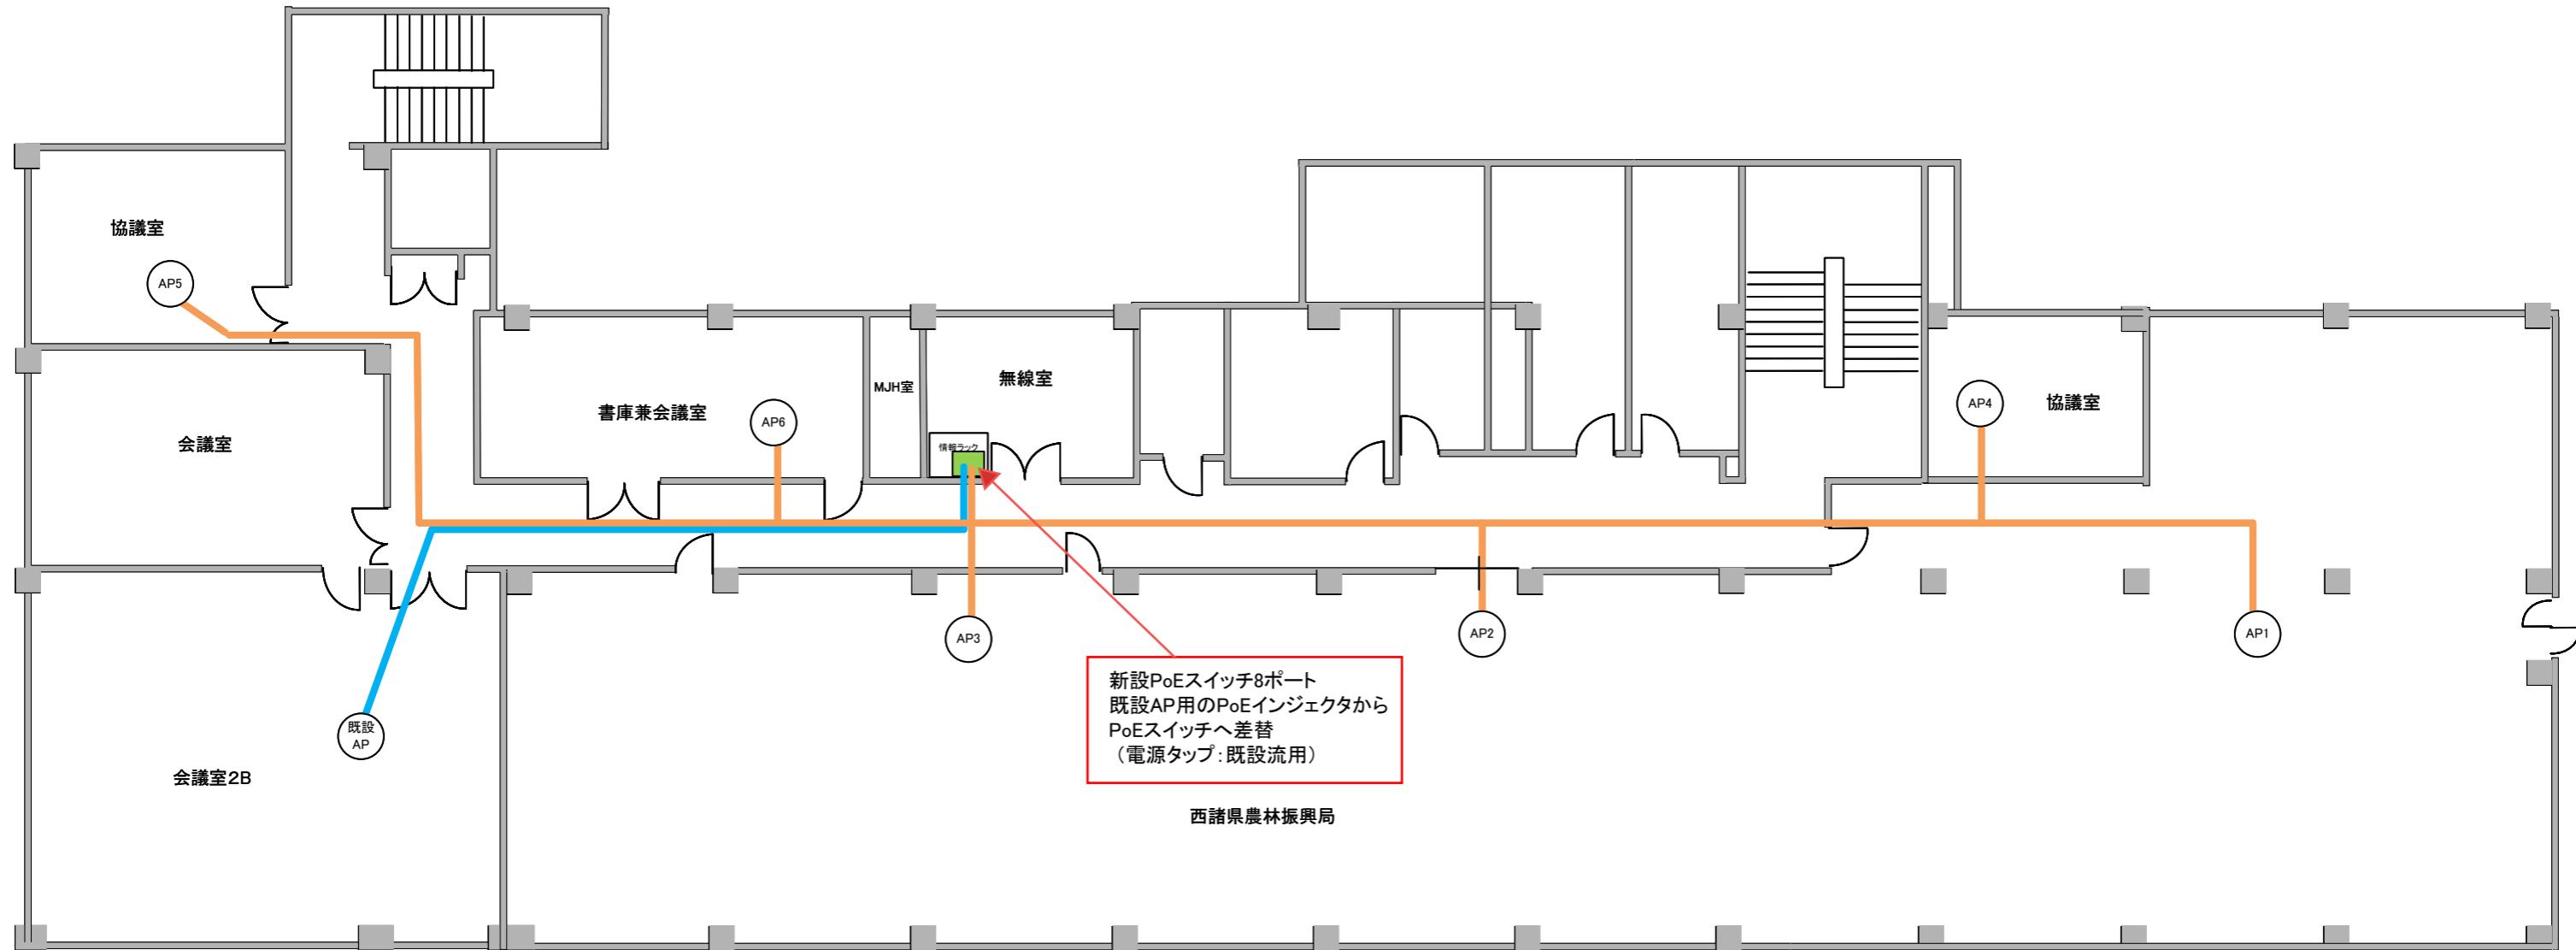


		日付	工事名称	検 査 用	図面番号
		担当者	図面名称		
			無線LAN環境構築業務委託 小林総合庁舎 2階		10

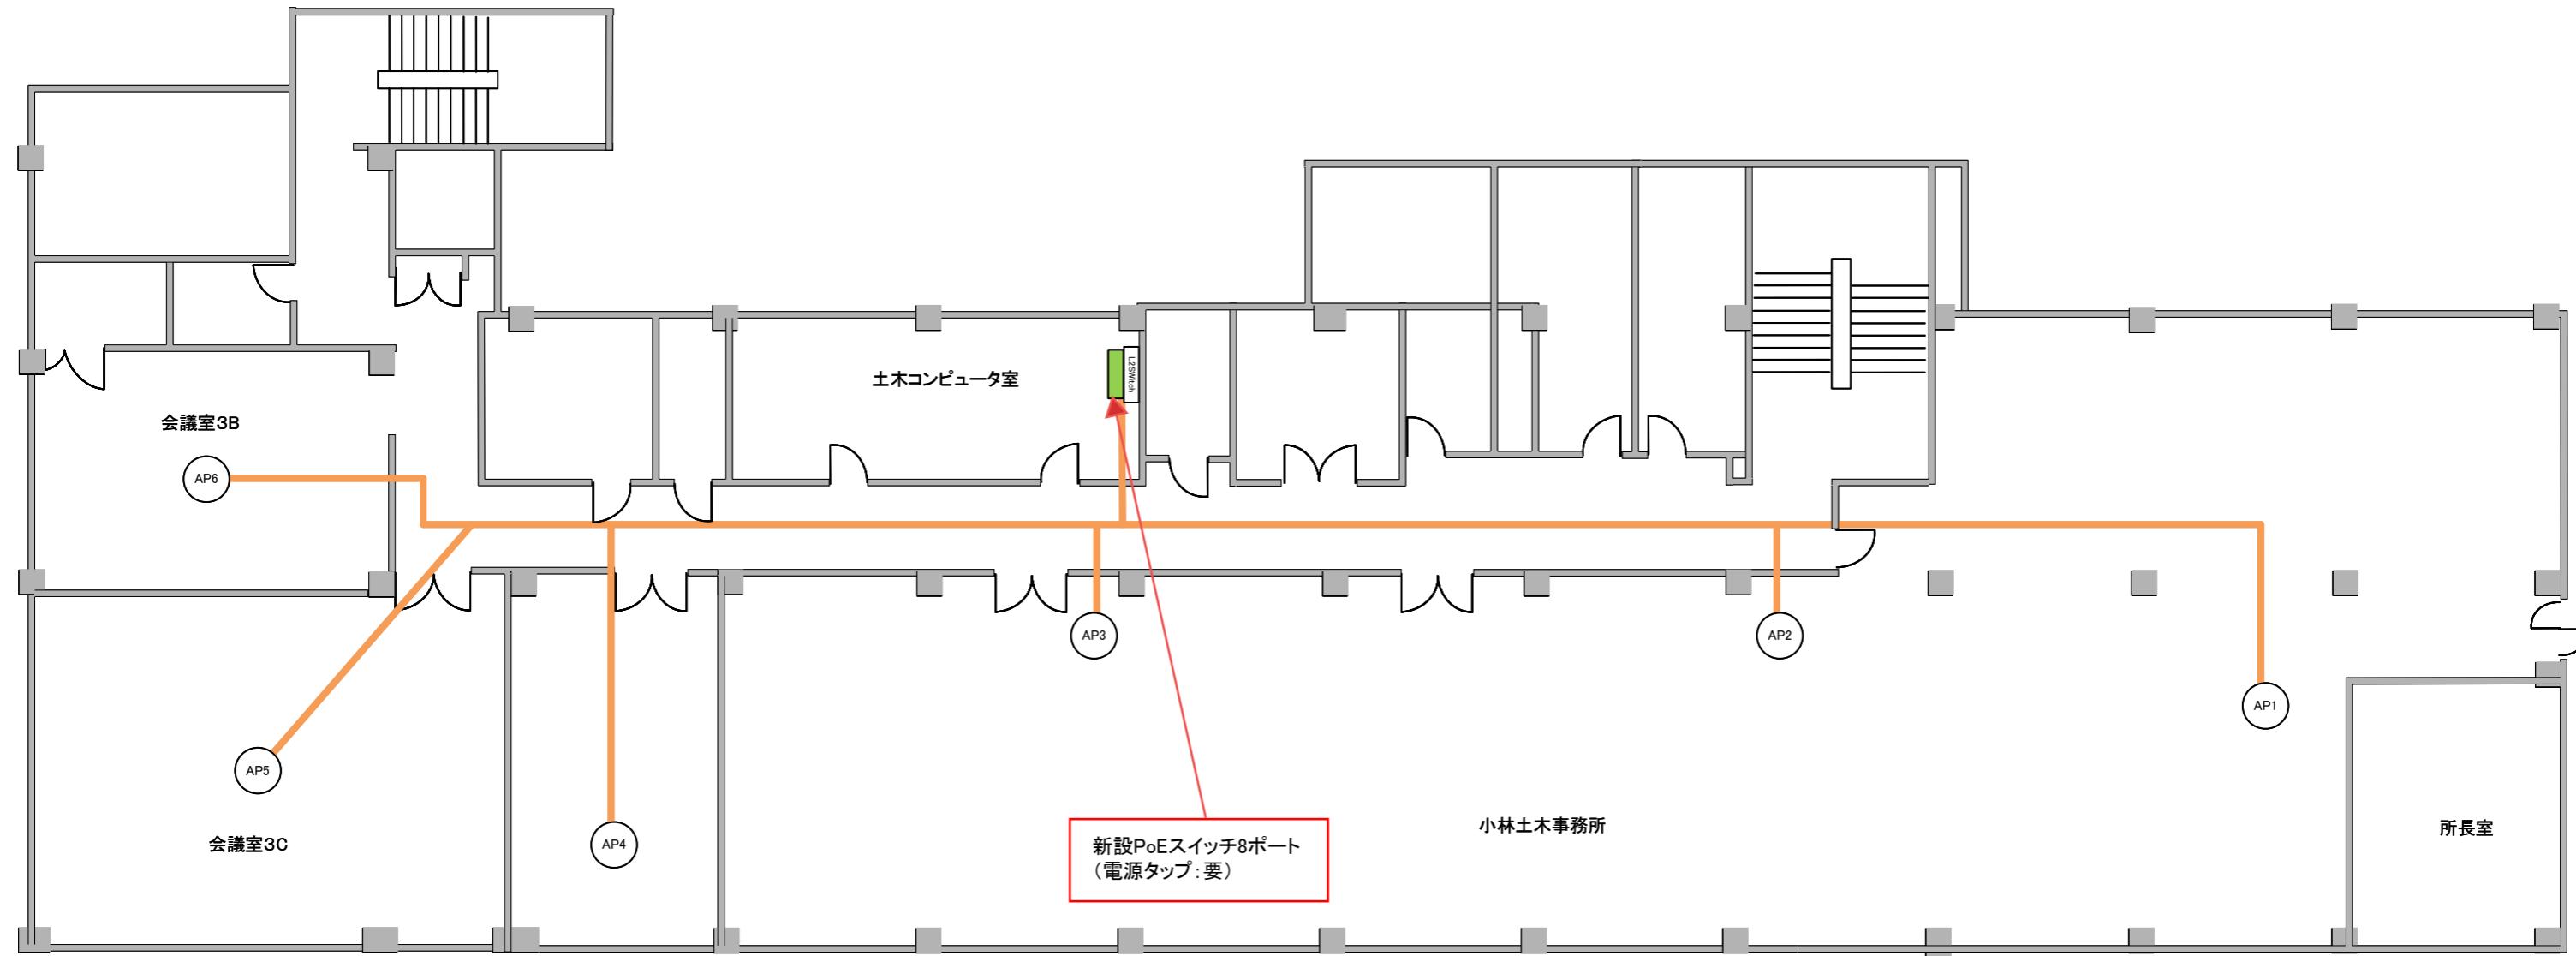


日付	工事名称	無線LAN環境構築業務委託	検 査 図	図面番号
担当者	図面名称	小林総合庁舎 3階		

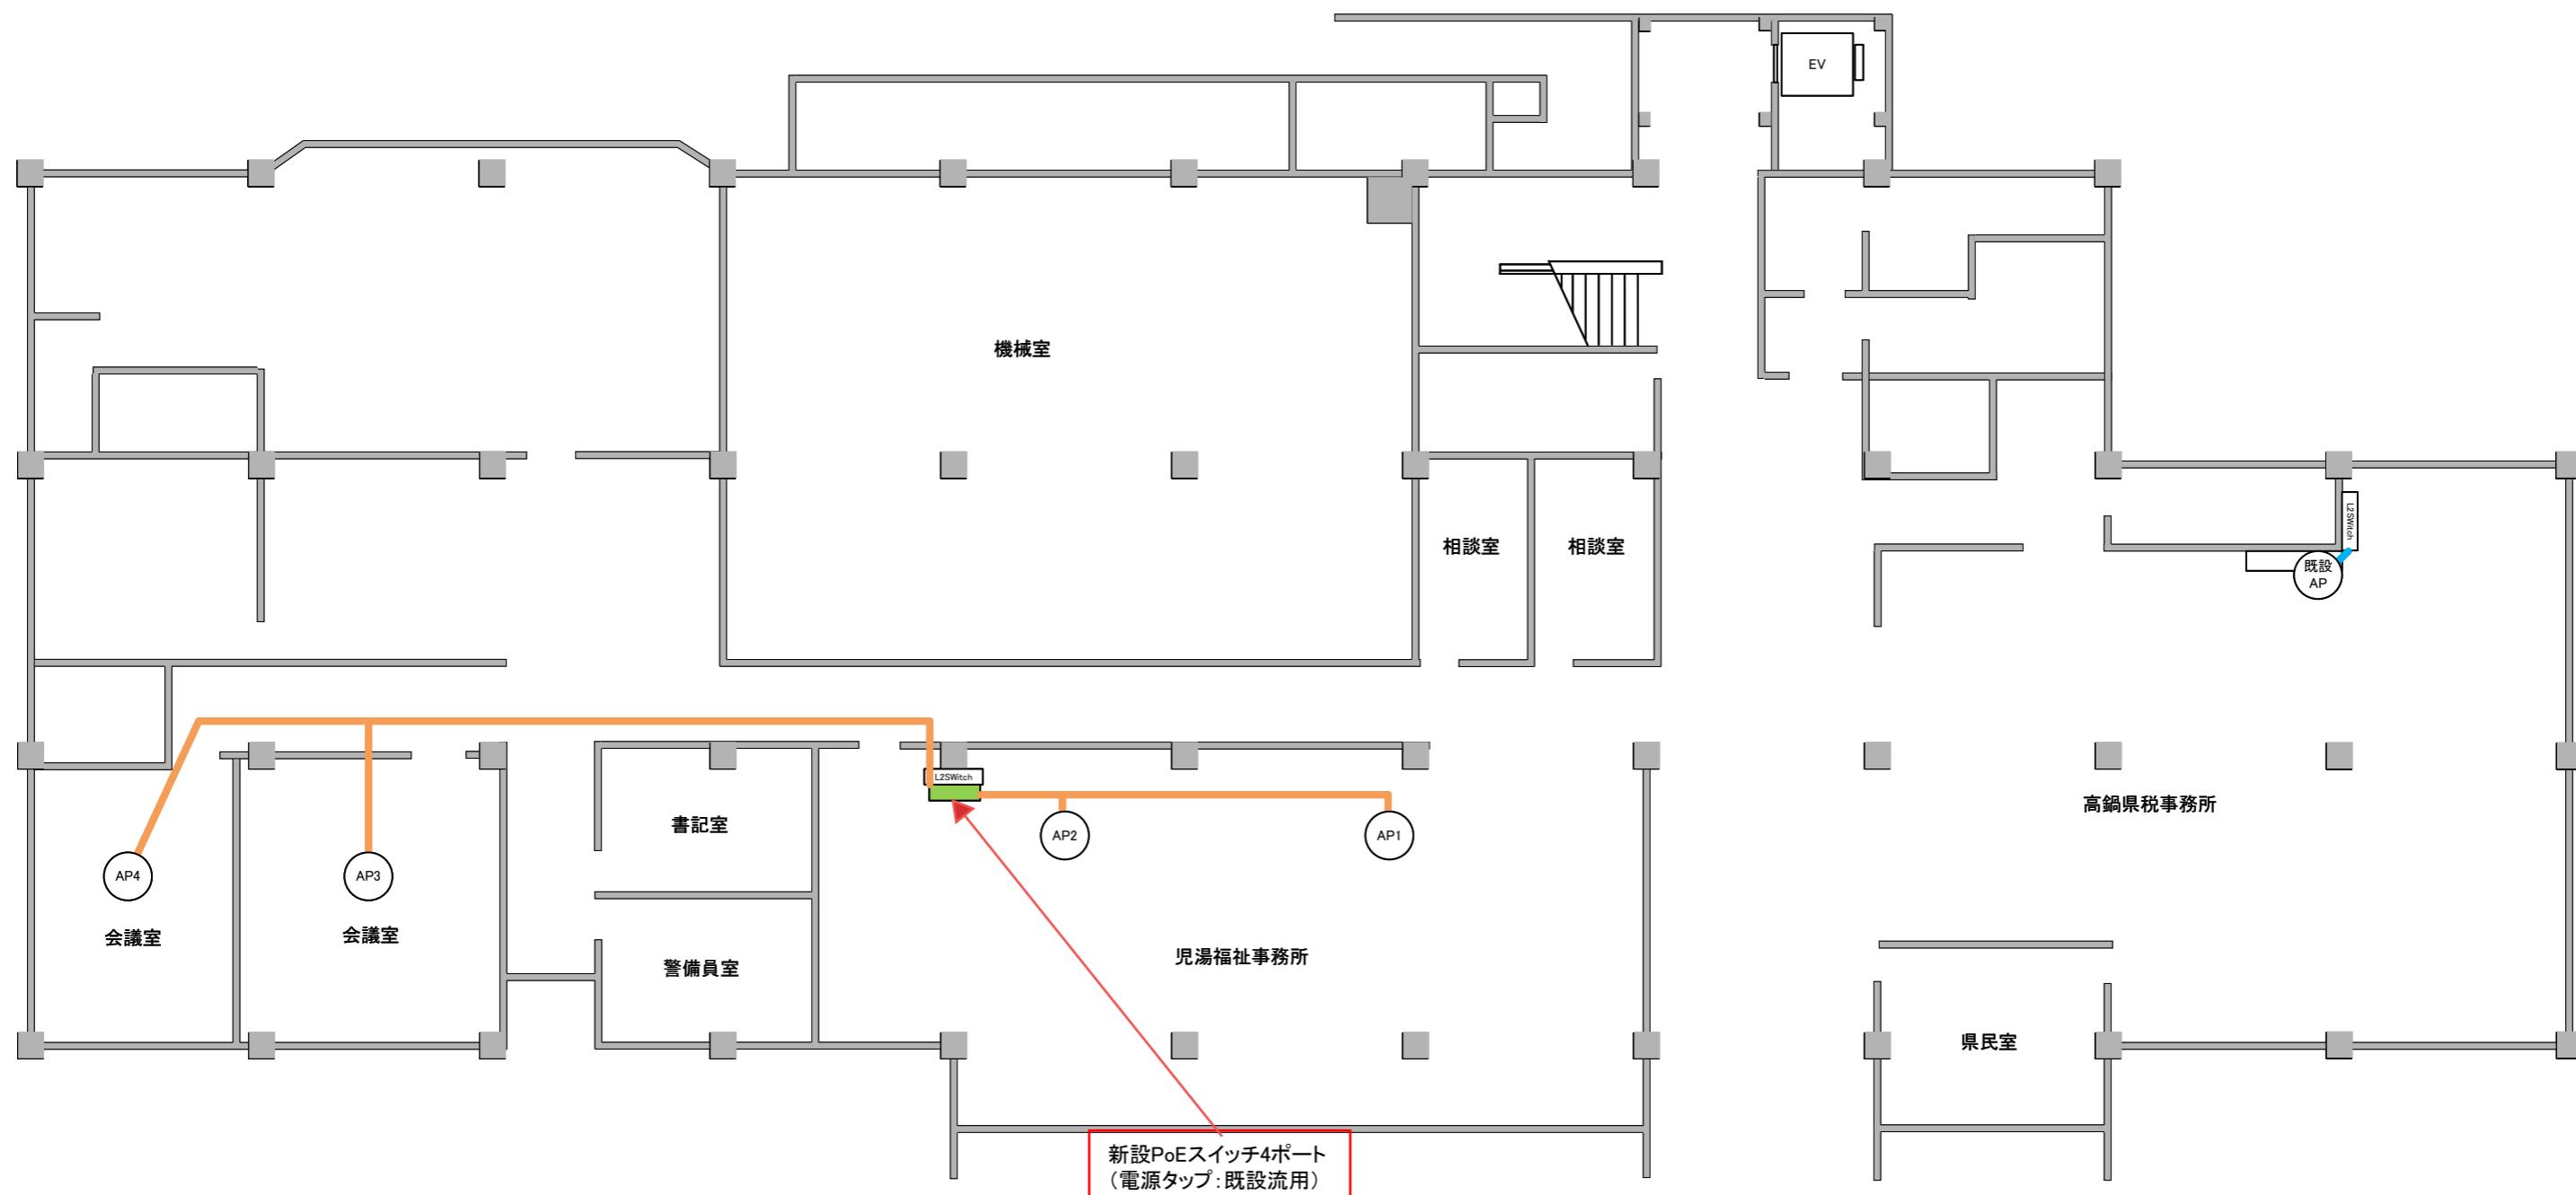


		日付	工事名称	検 図	図面番号
		担当者	図面名称		
無線LAN環境構築業務委託			高鍋総合庁舎 1階		12

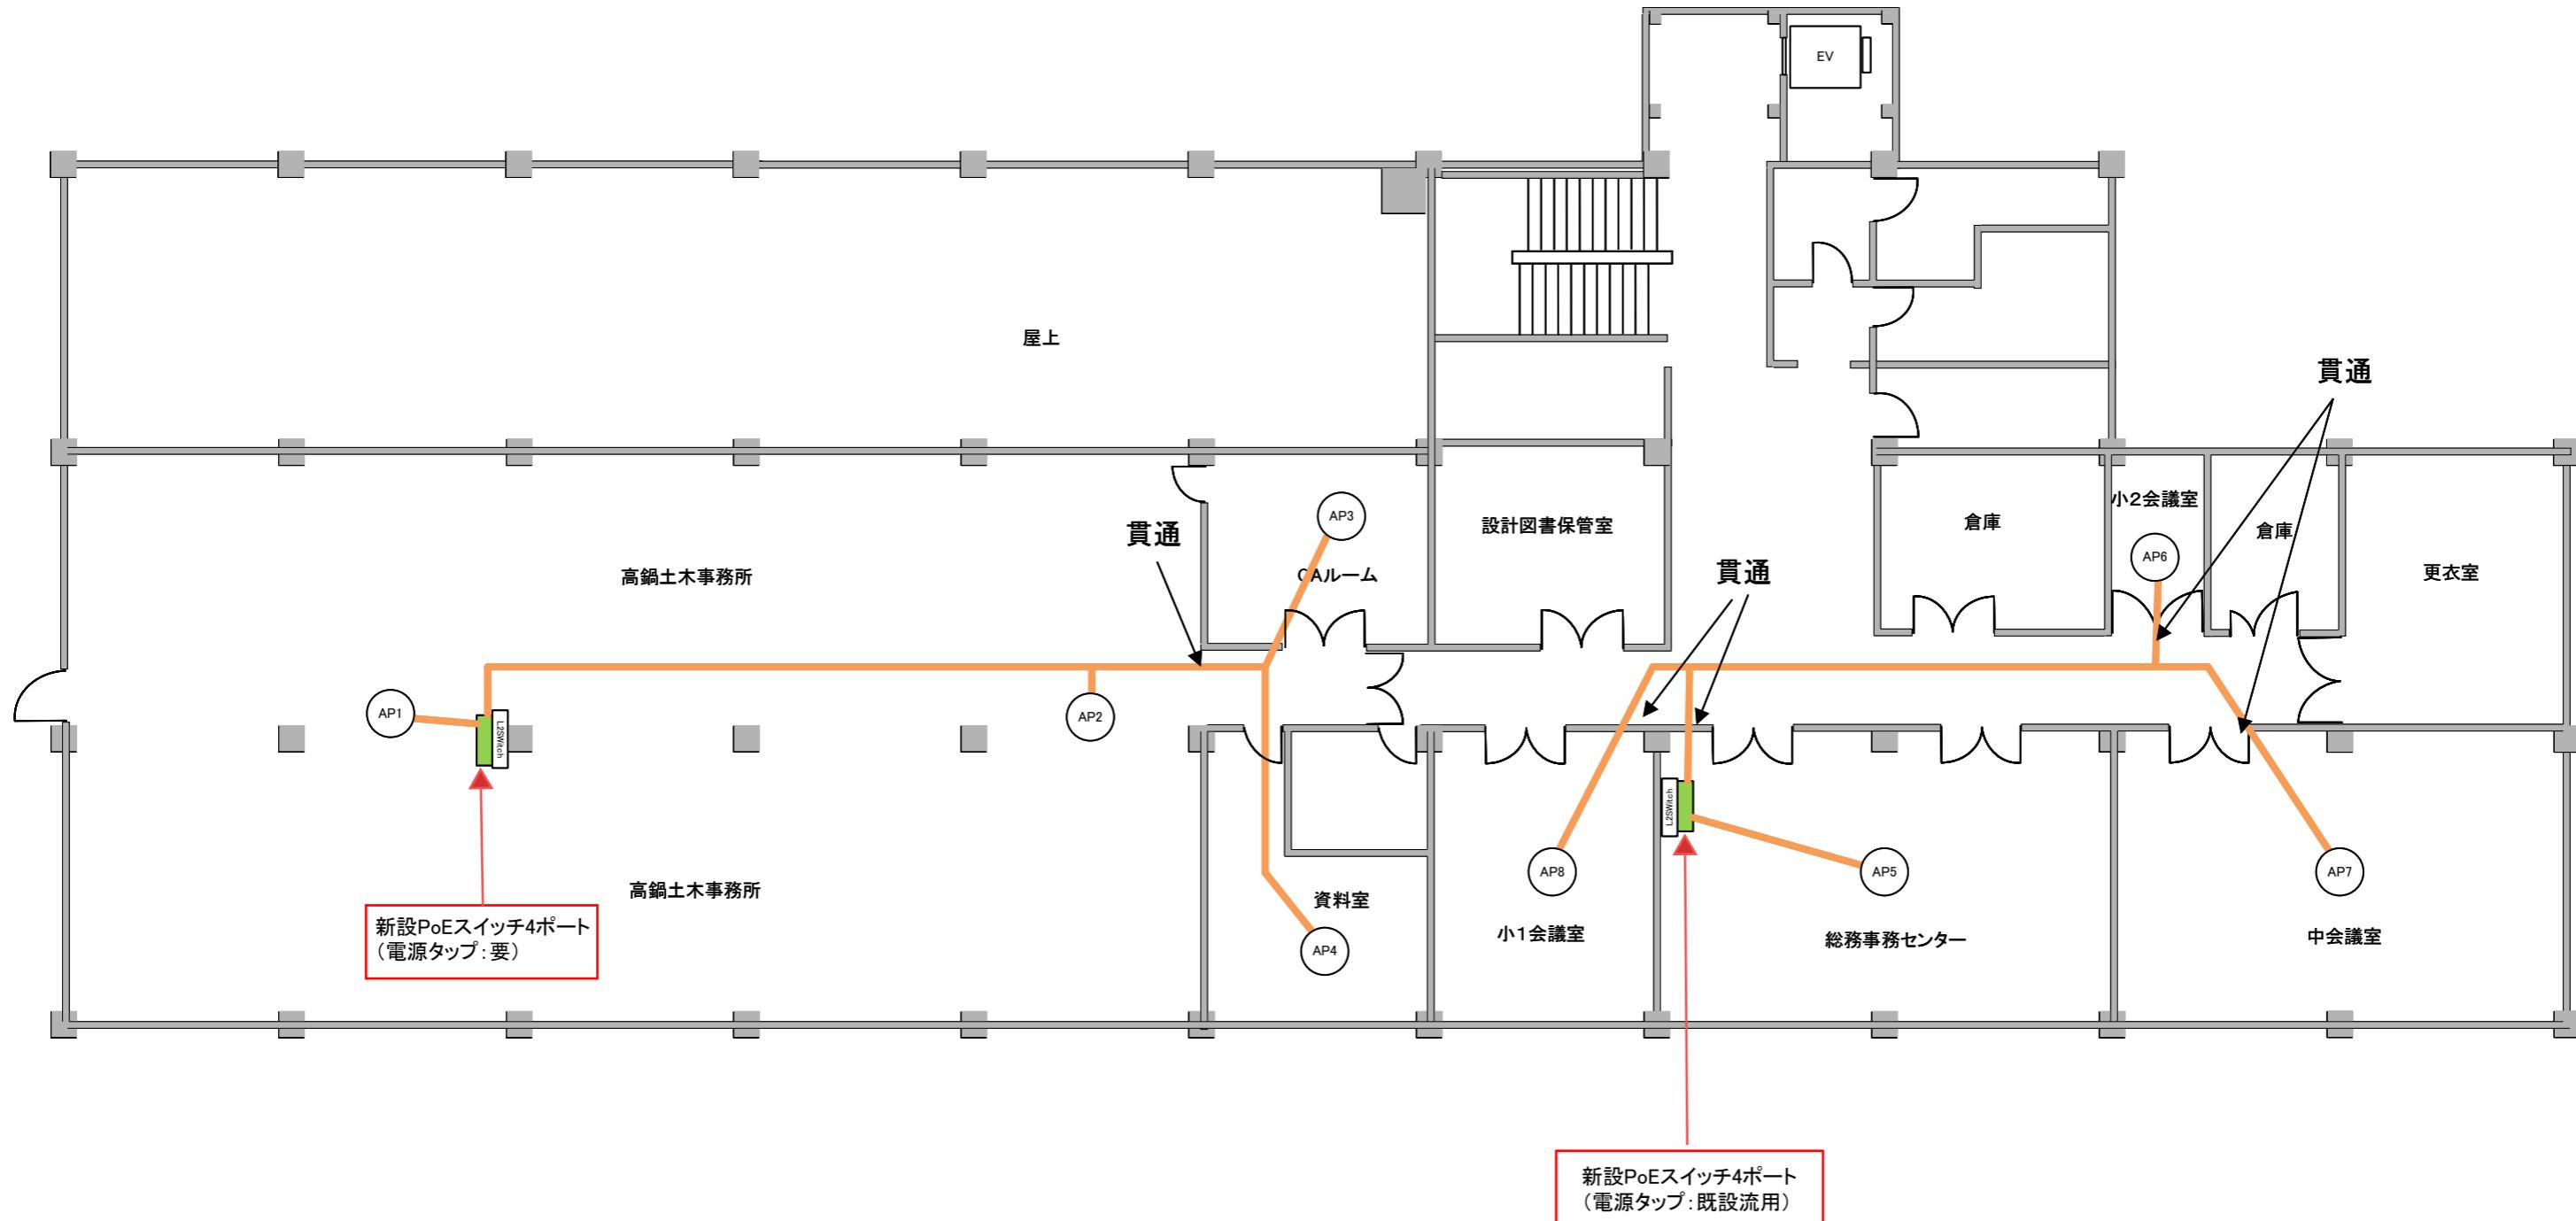


		日付	工事名称	無線LAN環境構築業務委託		図面番号
		担当者	図面名称	高鍋総合庁舎 2階	検 図	13

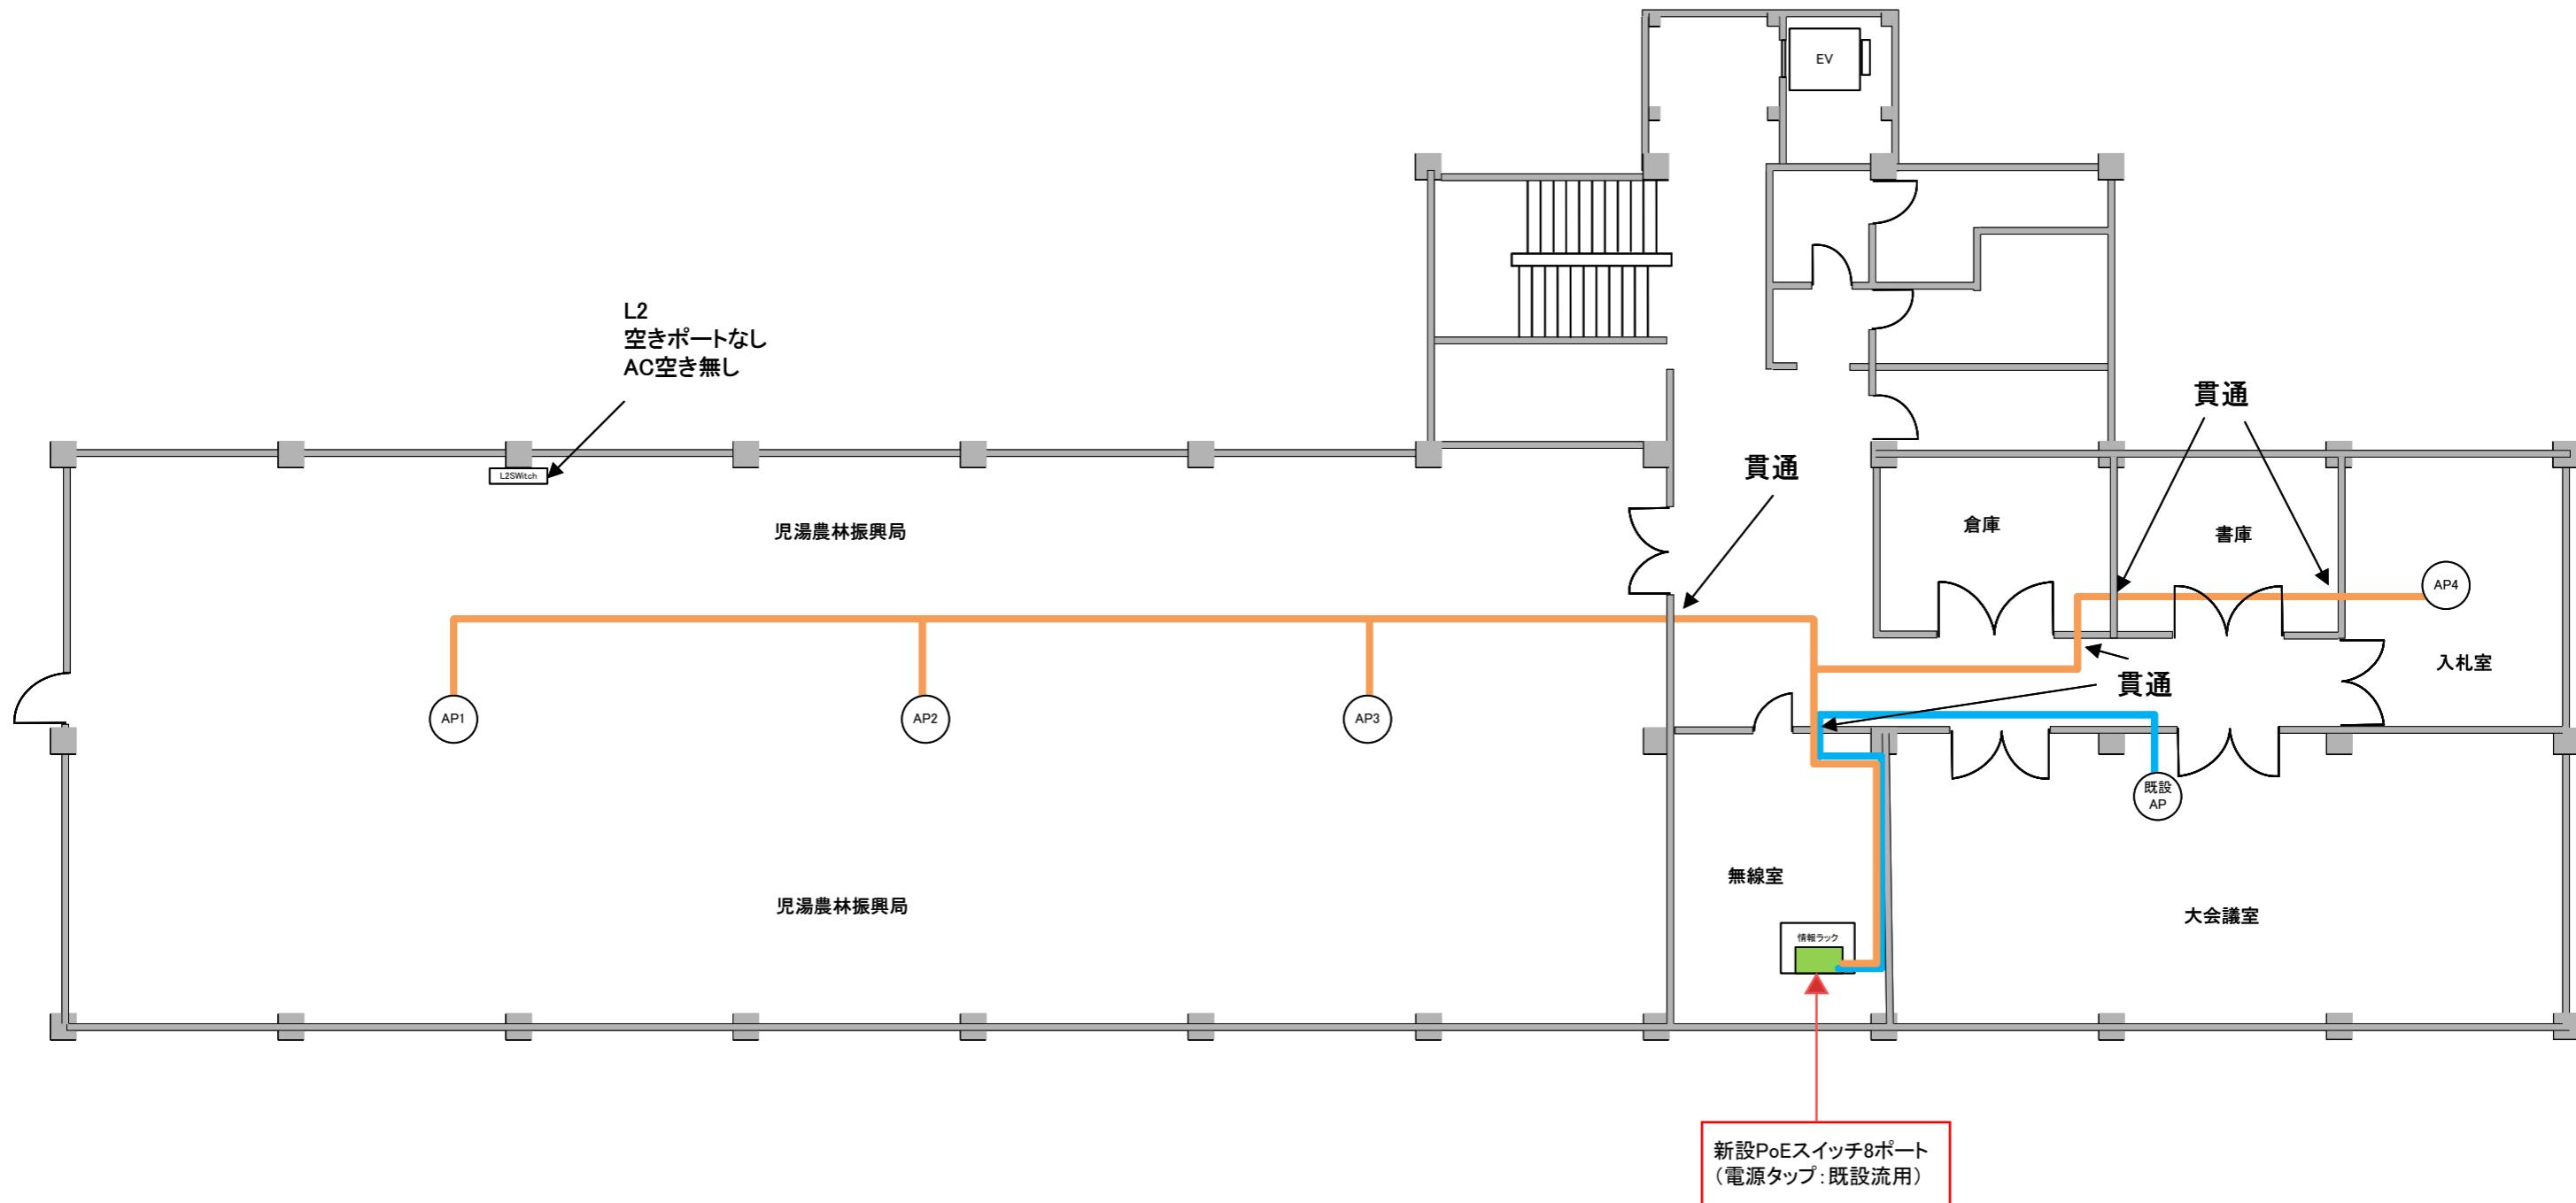


		日付	工事名称	無線LAN環境構築業務委託		検 図	図面番号
		担当者	図面名称	高鍋総合庁舎 3階			14

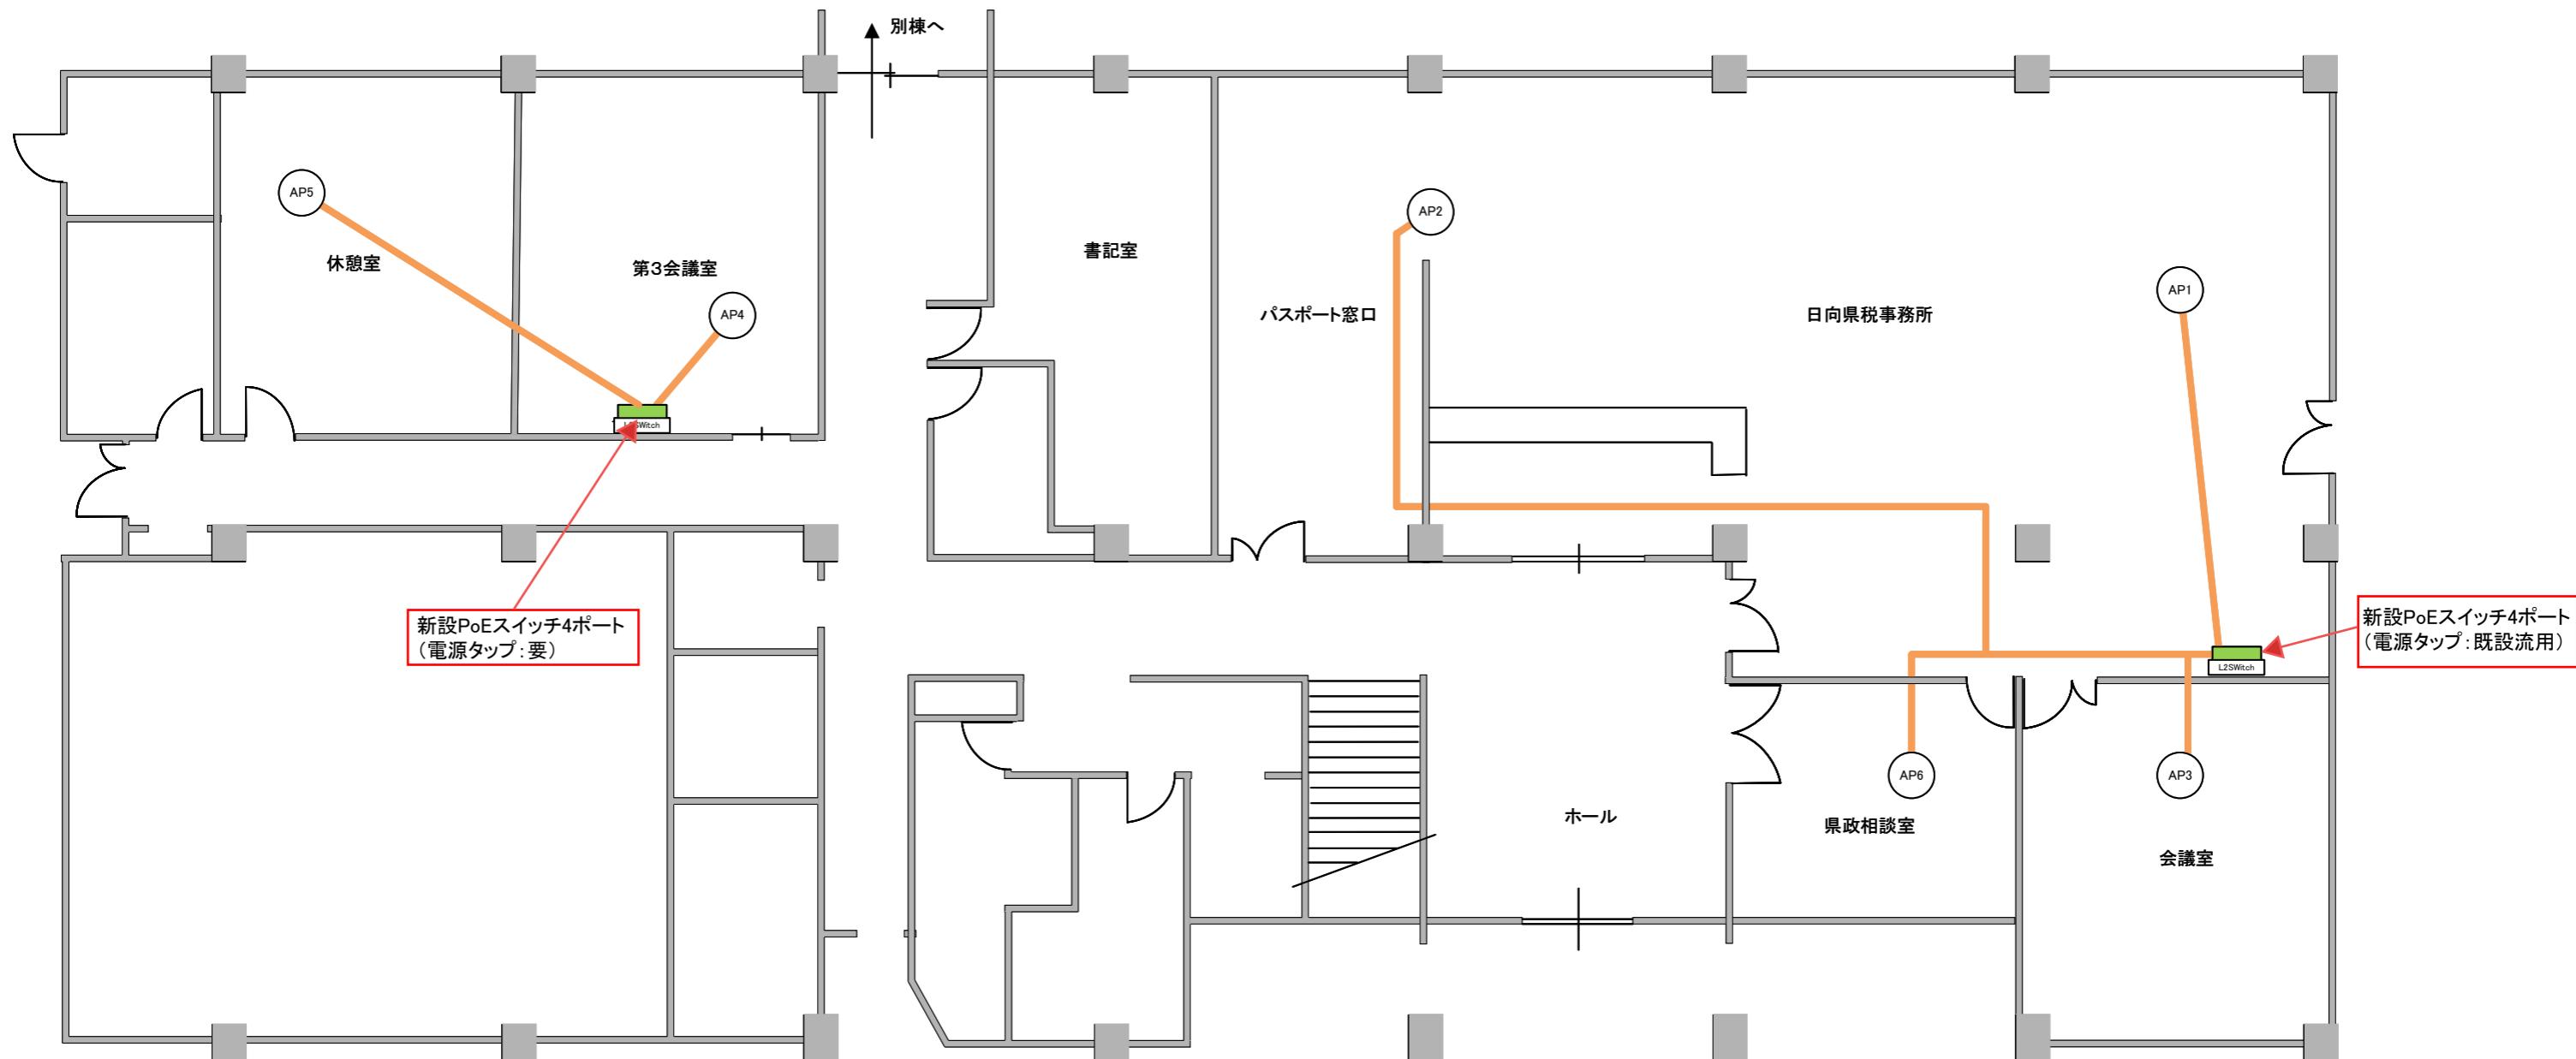


担当者	工事名称	無線LAN環境構築業務委託	検 査 用	図面番号
	図面名称	日向総合庁舎 1階		

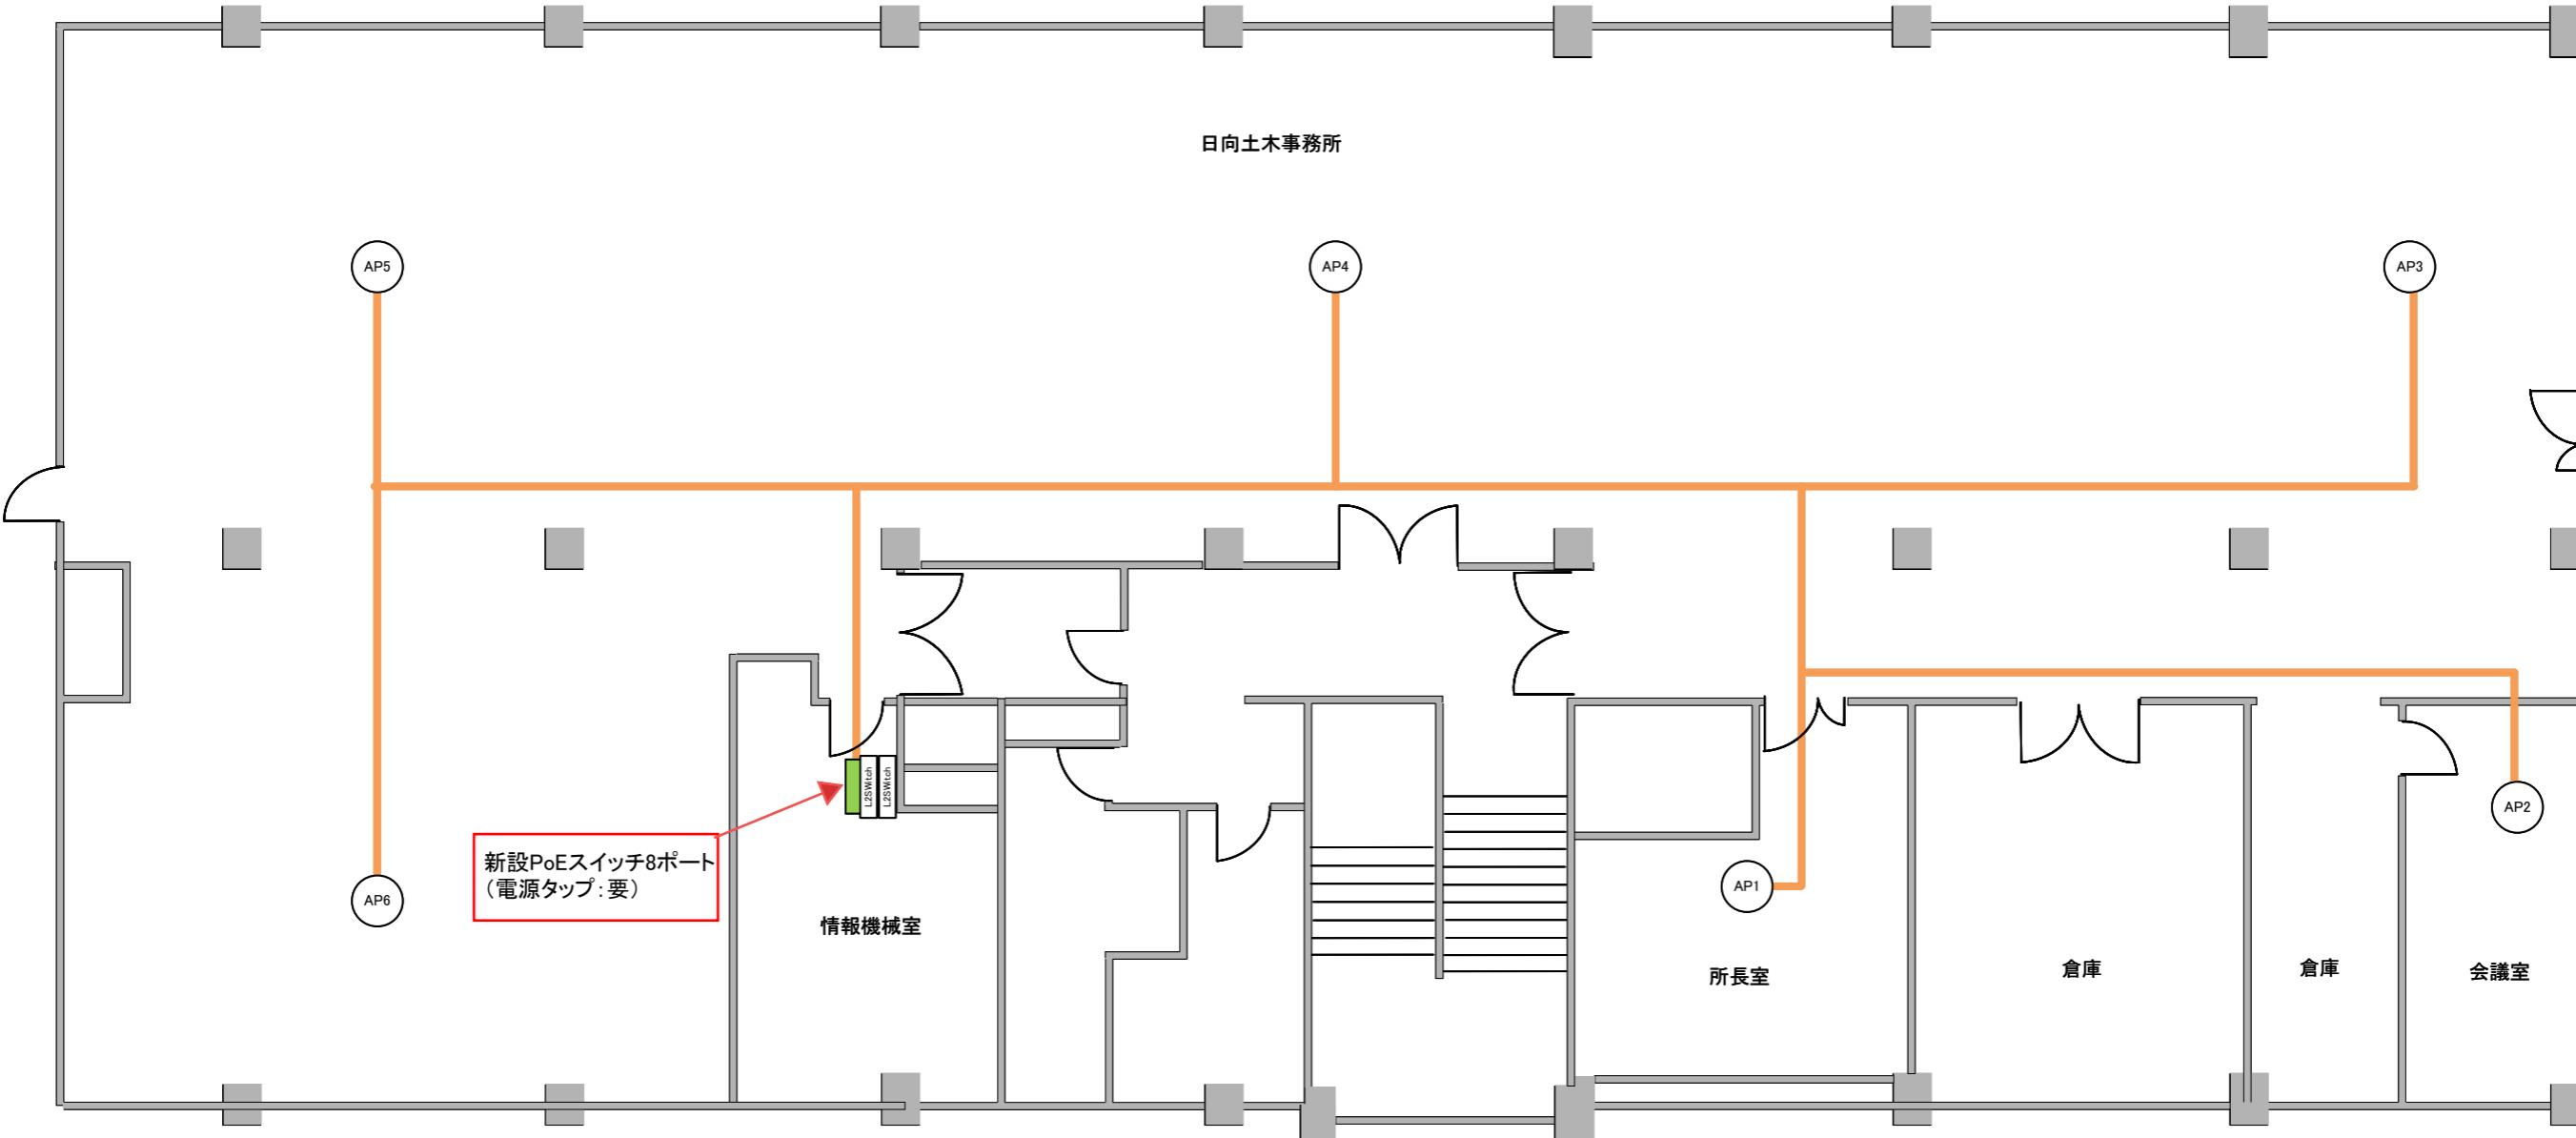

		日付	工事名称	無線LAN環境構築業務委託	検 査 用 印	図面番号
		担当者	図面名称	日向総合庁舎 2階		

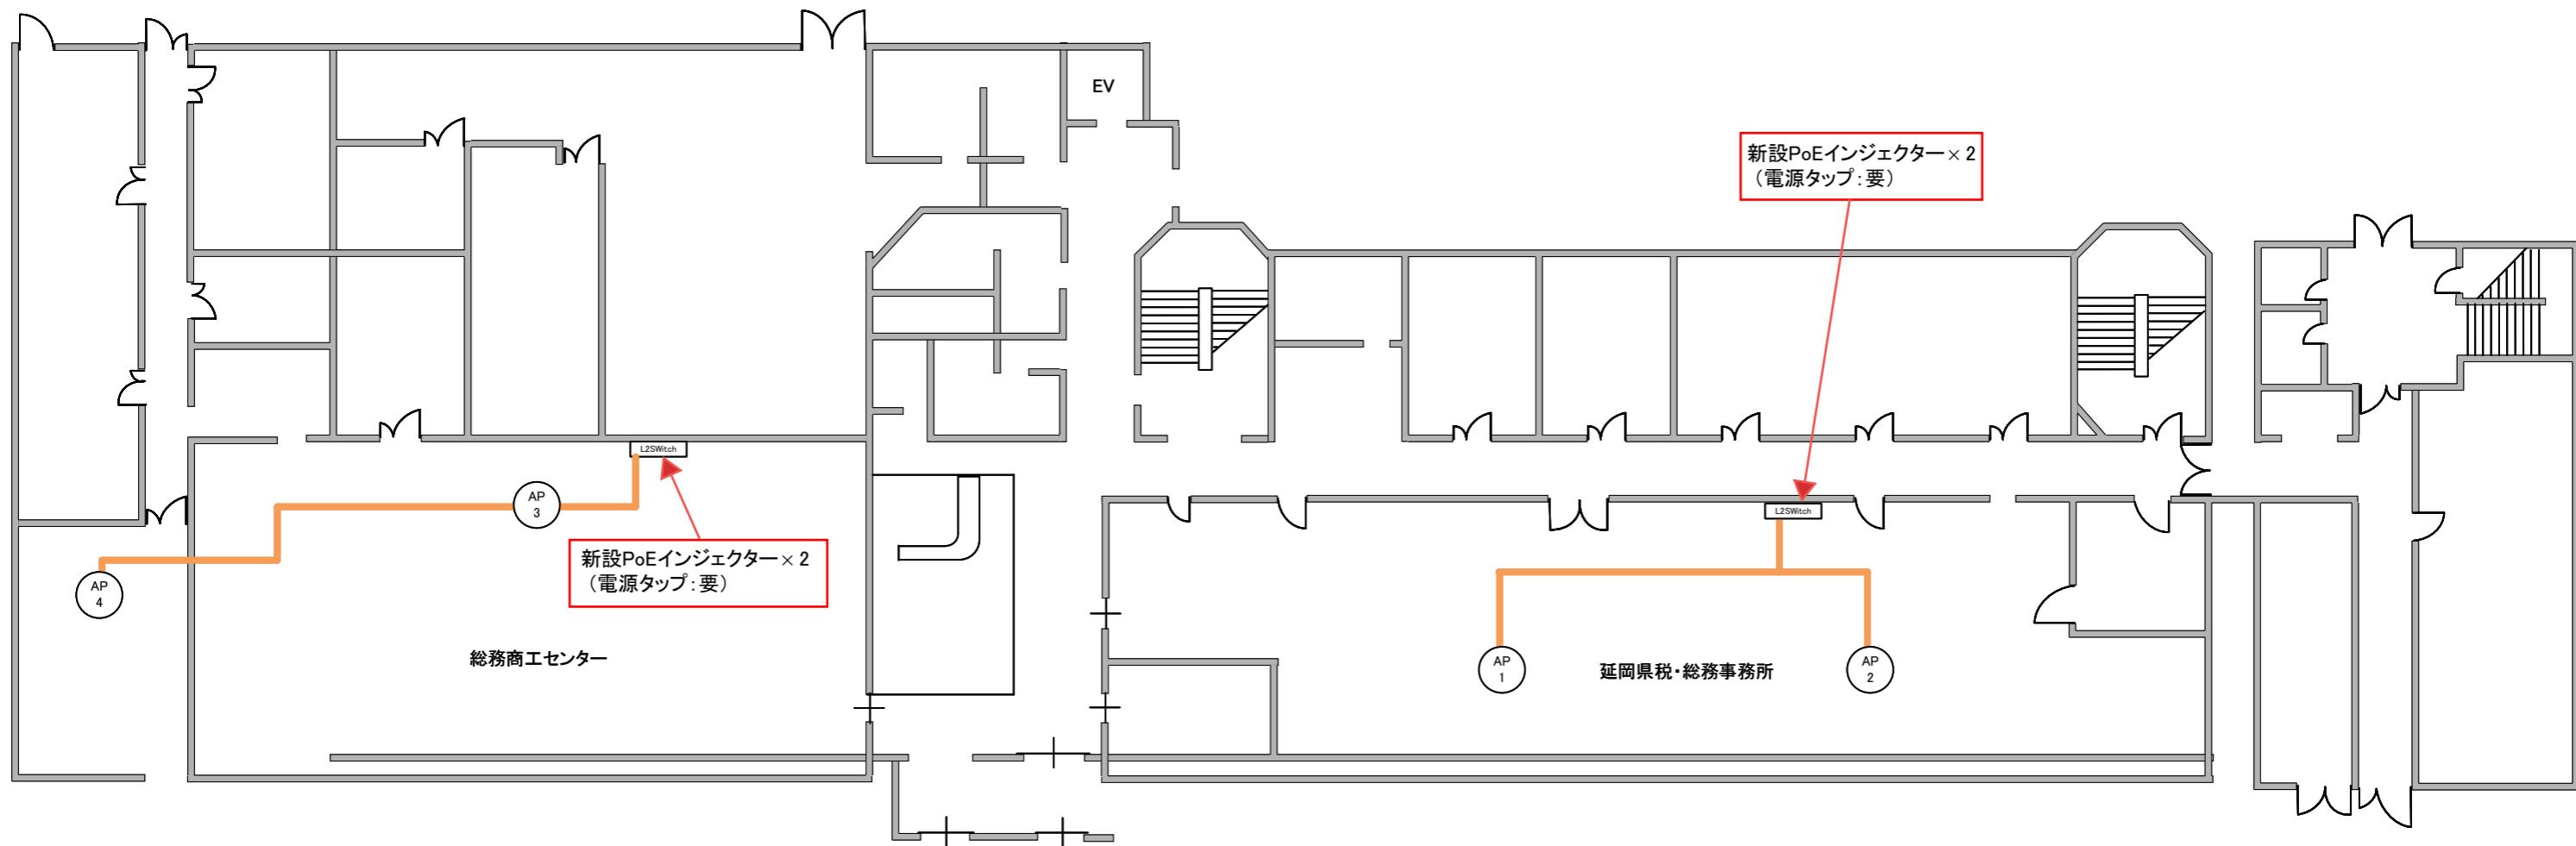

日付	工事名称	無線LAN環境構築業務委託	検 査 図	図面番号
担当者	図面名称	延岡総合庁舎 1階		

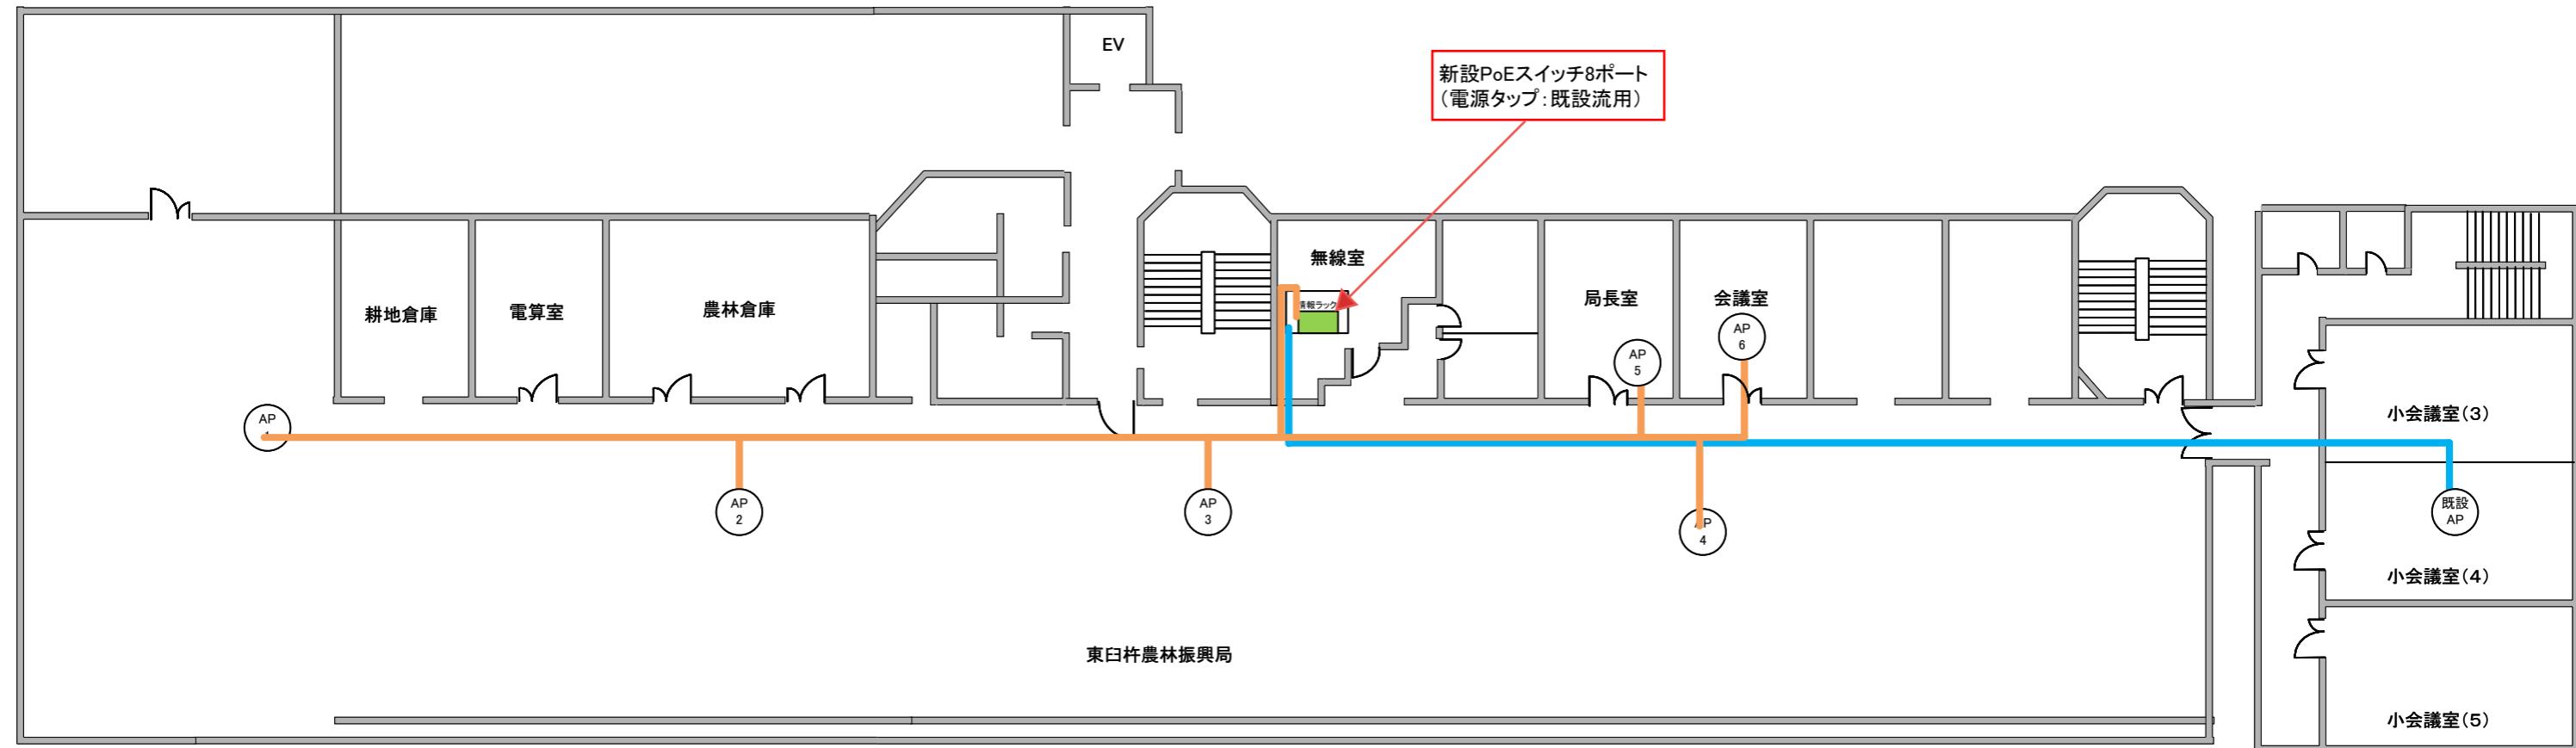



日付  
担当者

工事名称  
図面名称

無線LAN環境構築業務委託  
延岡総合庁舎 2階


検  
図

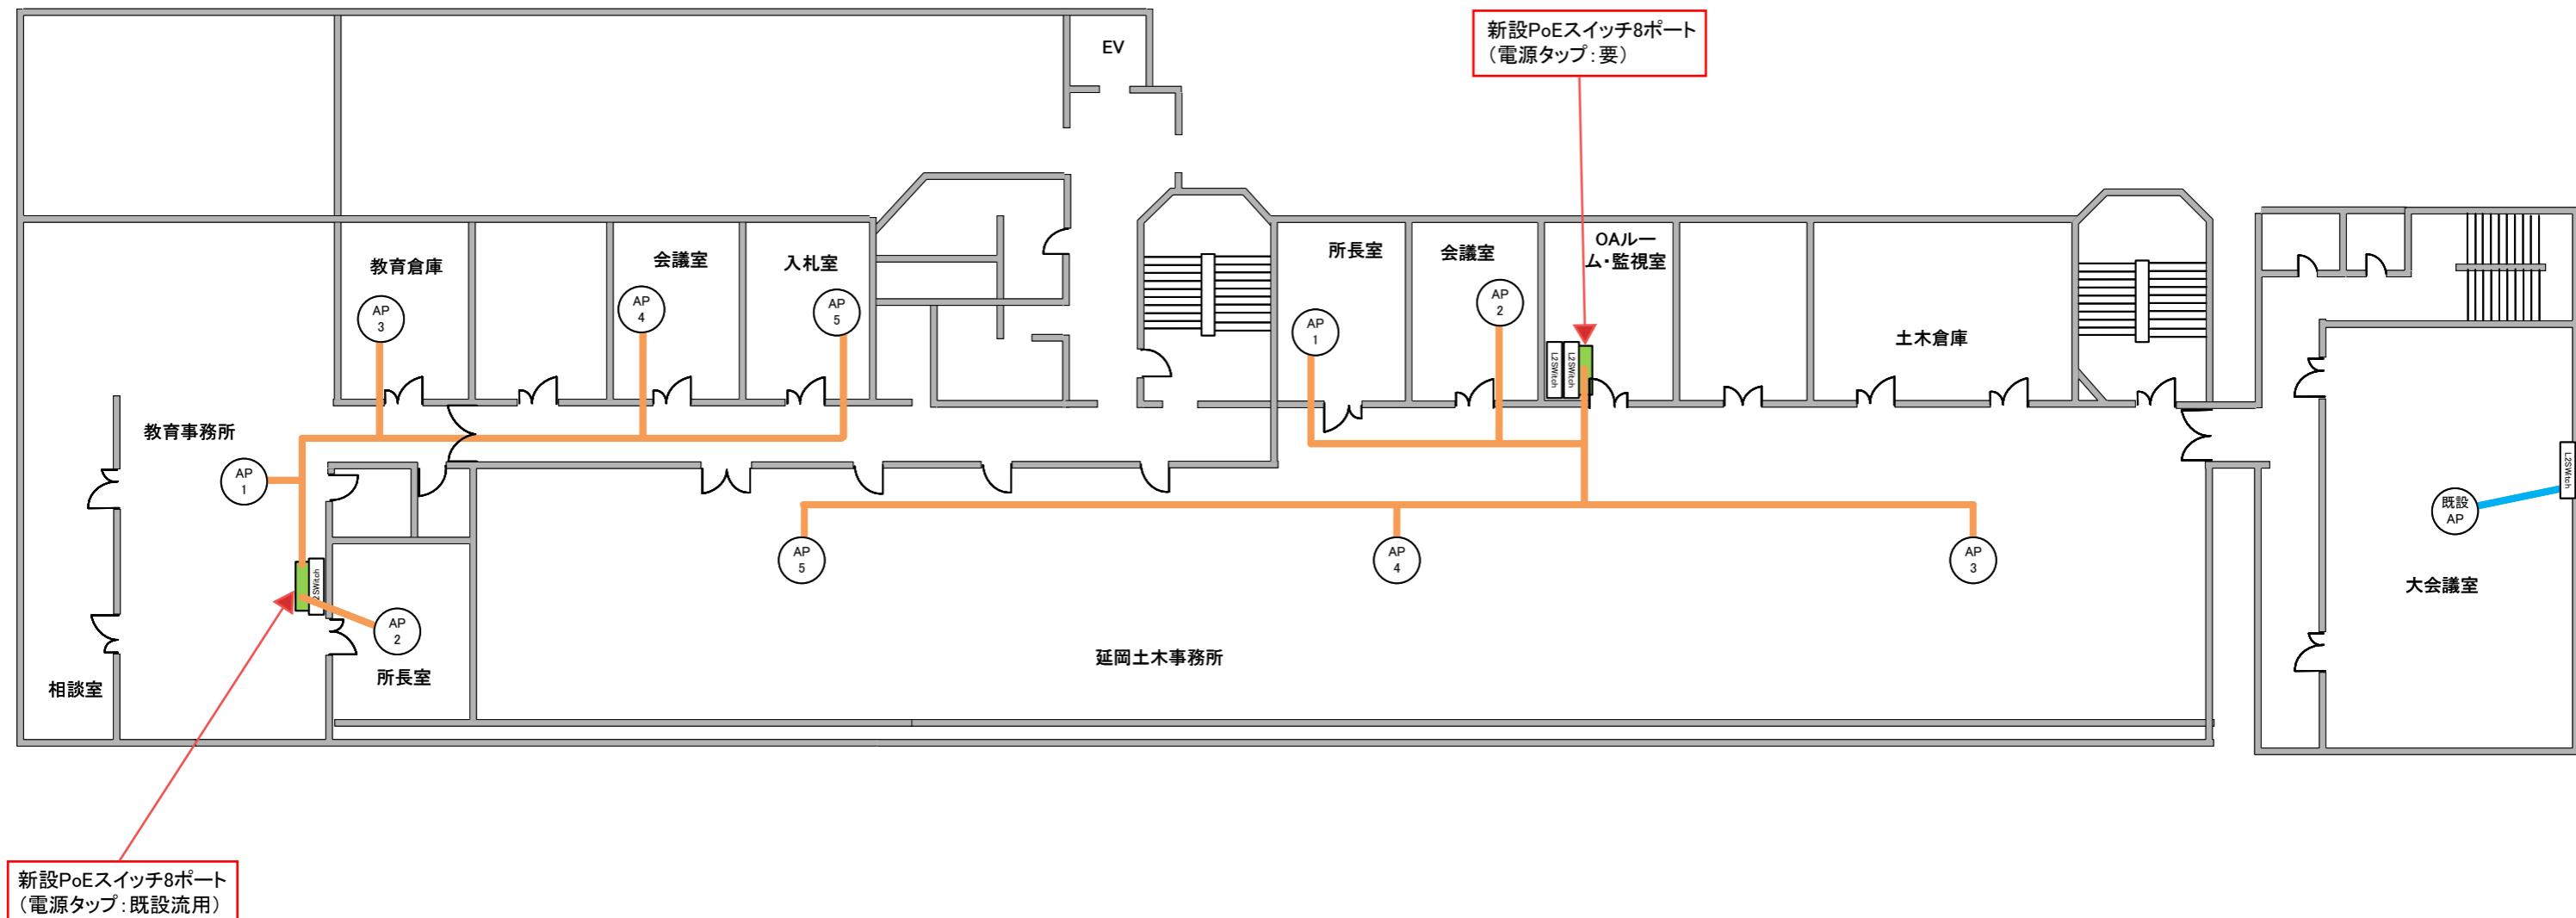

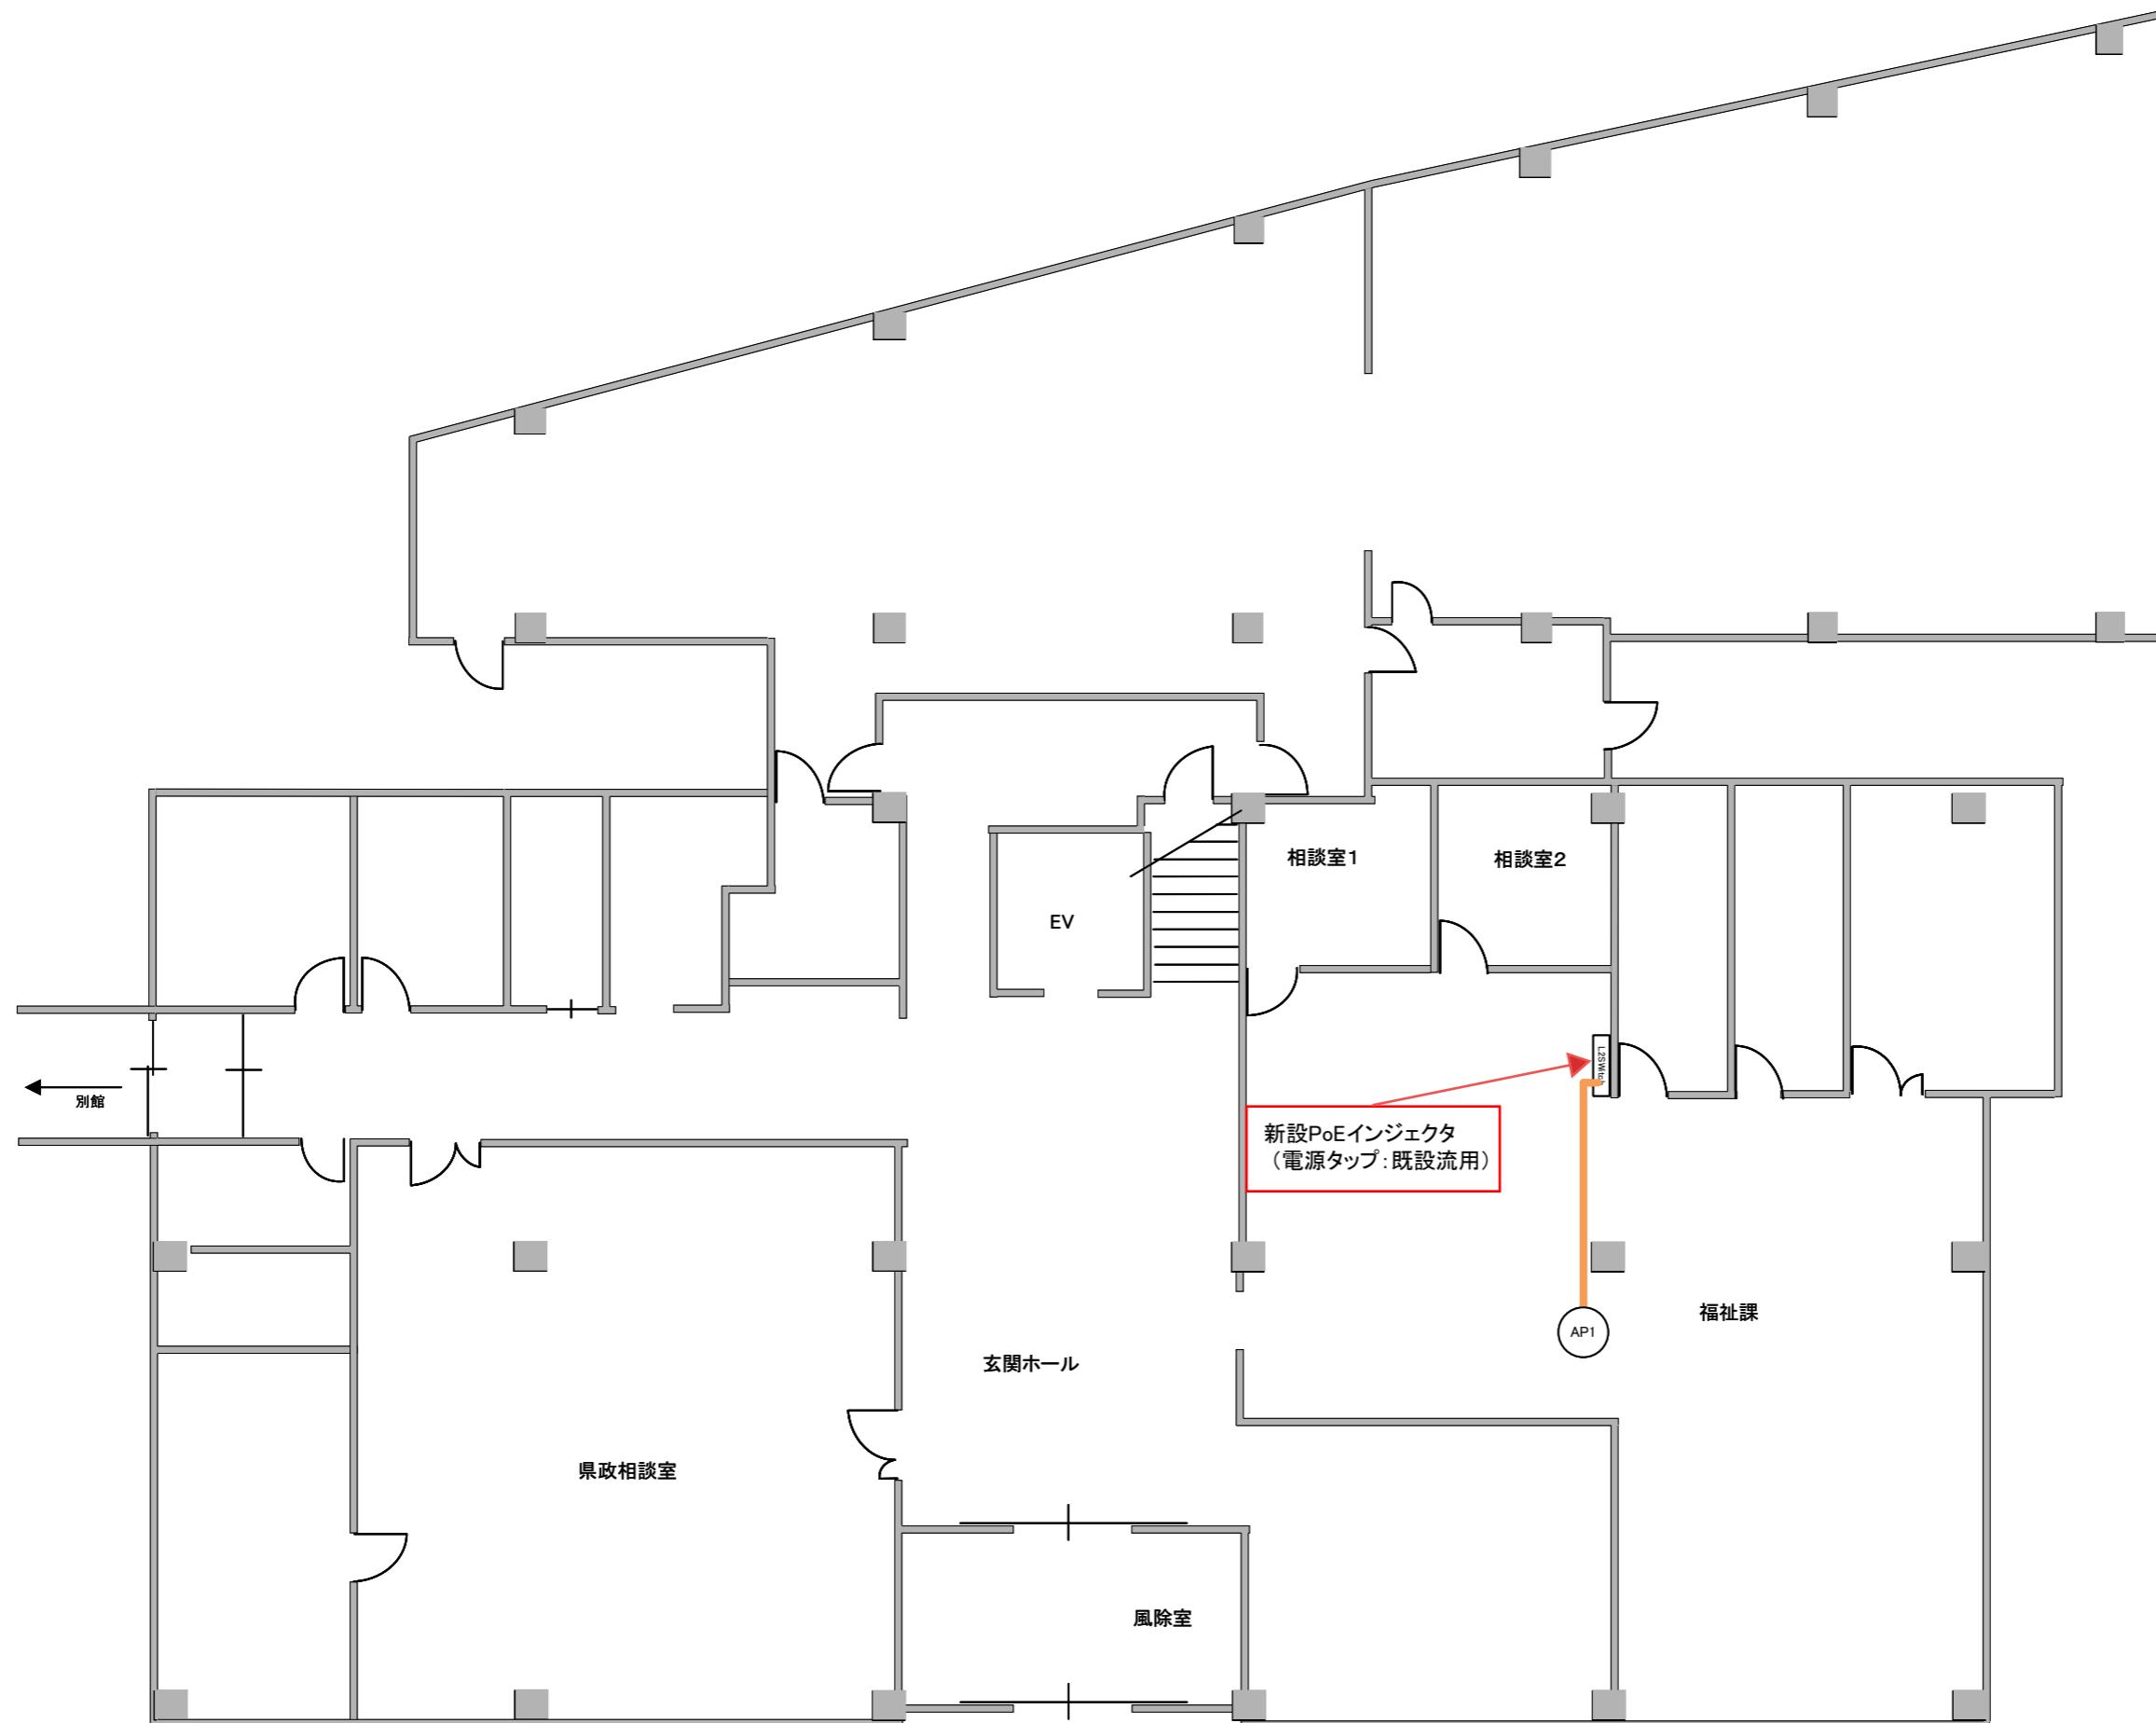


無線LAN環境構築業務委託

西臼杵支庁 1階

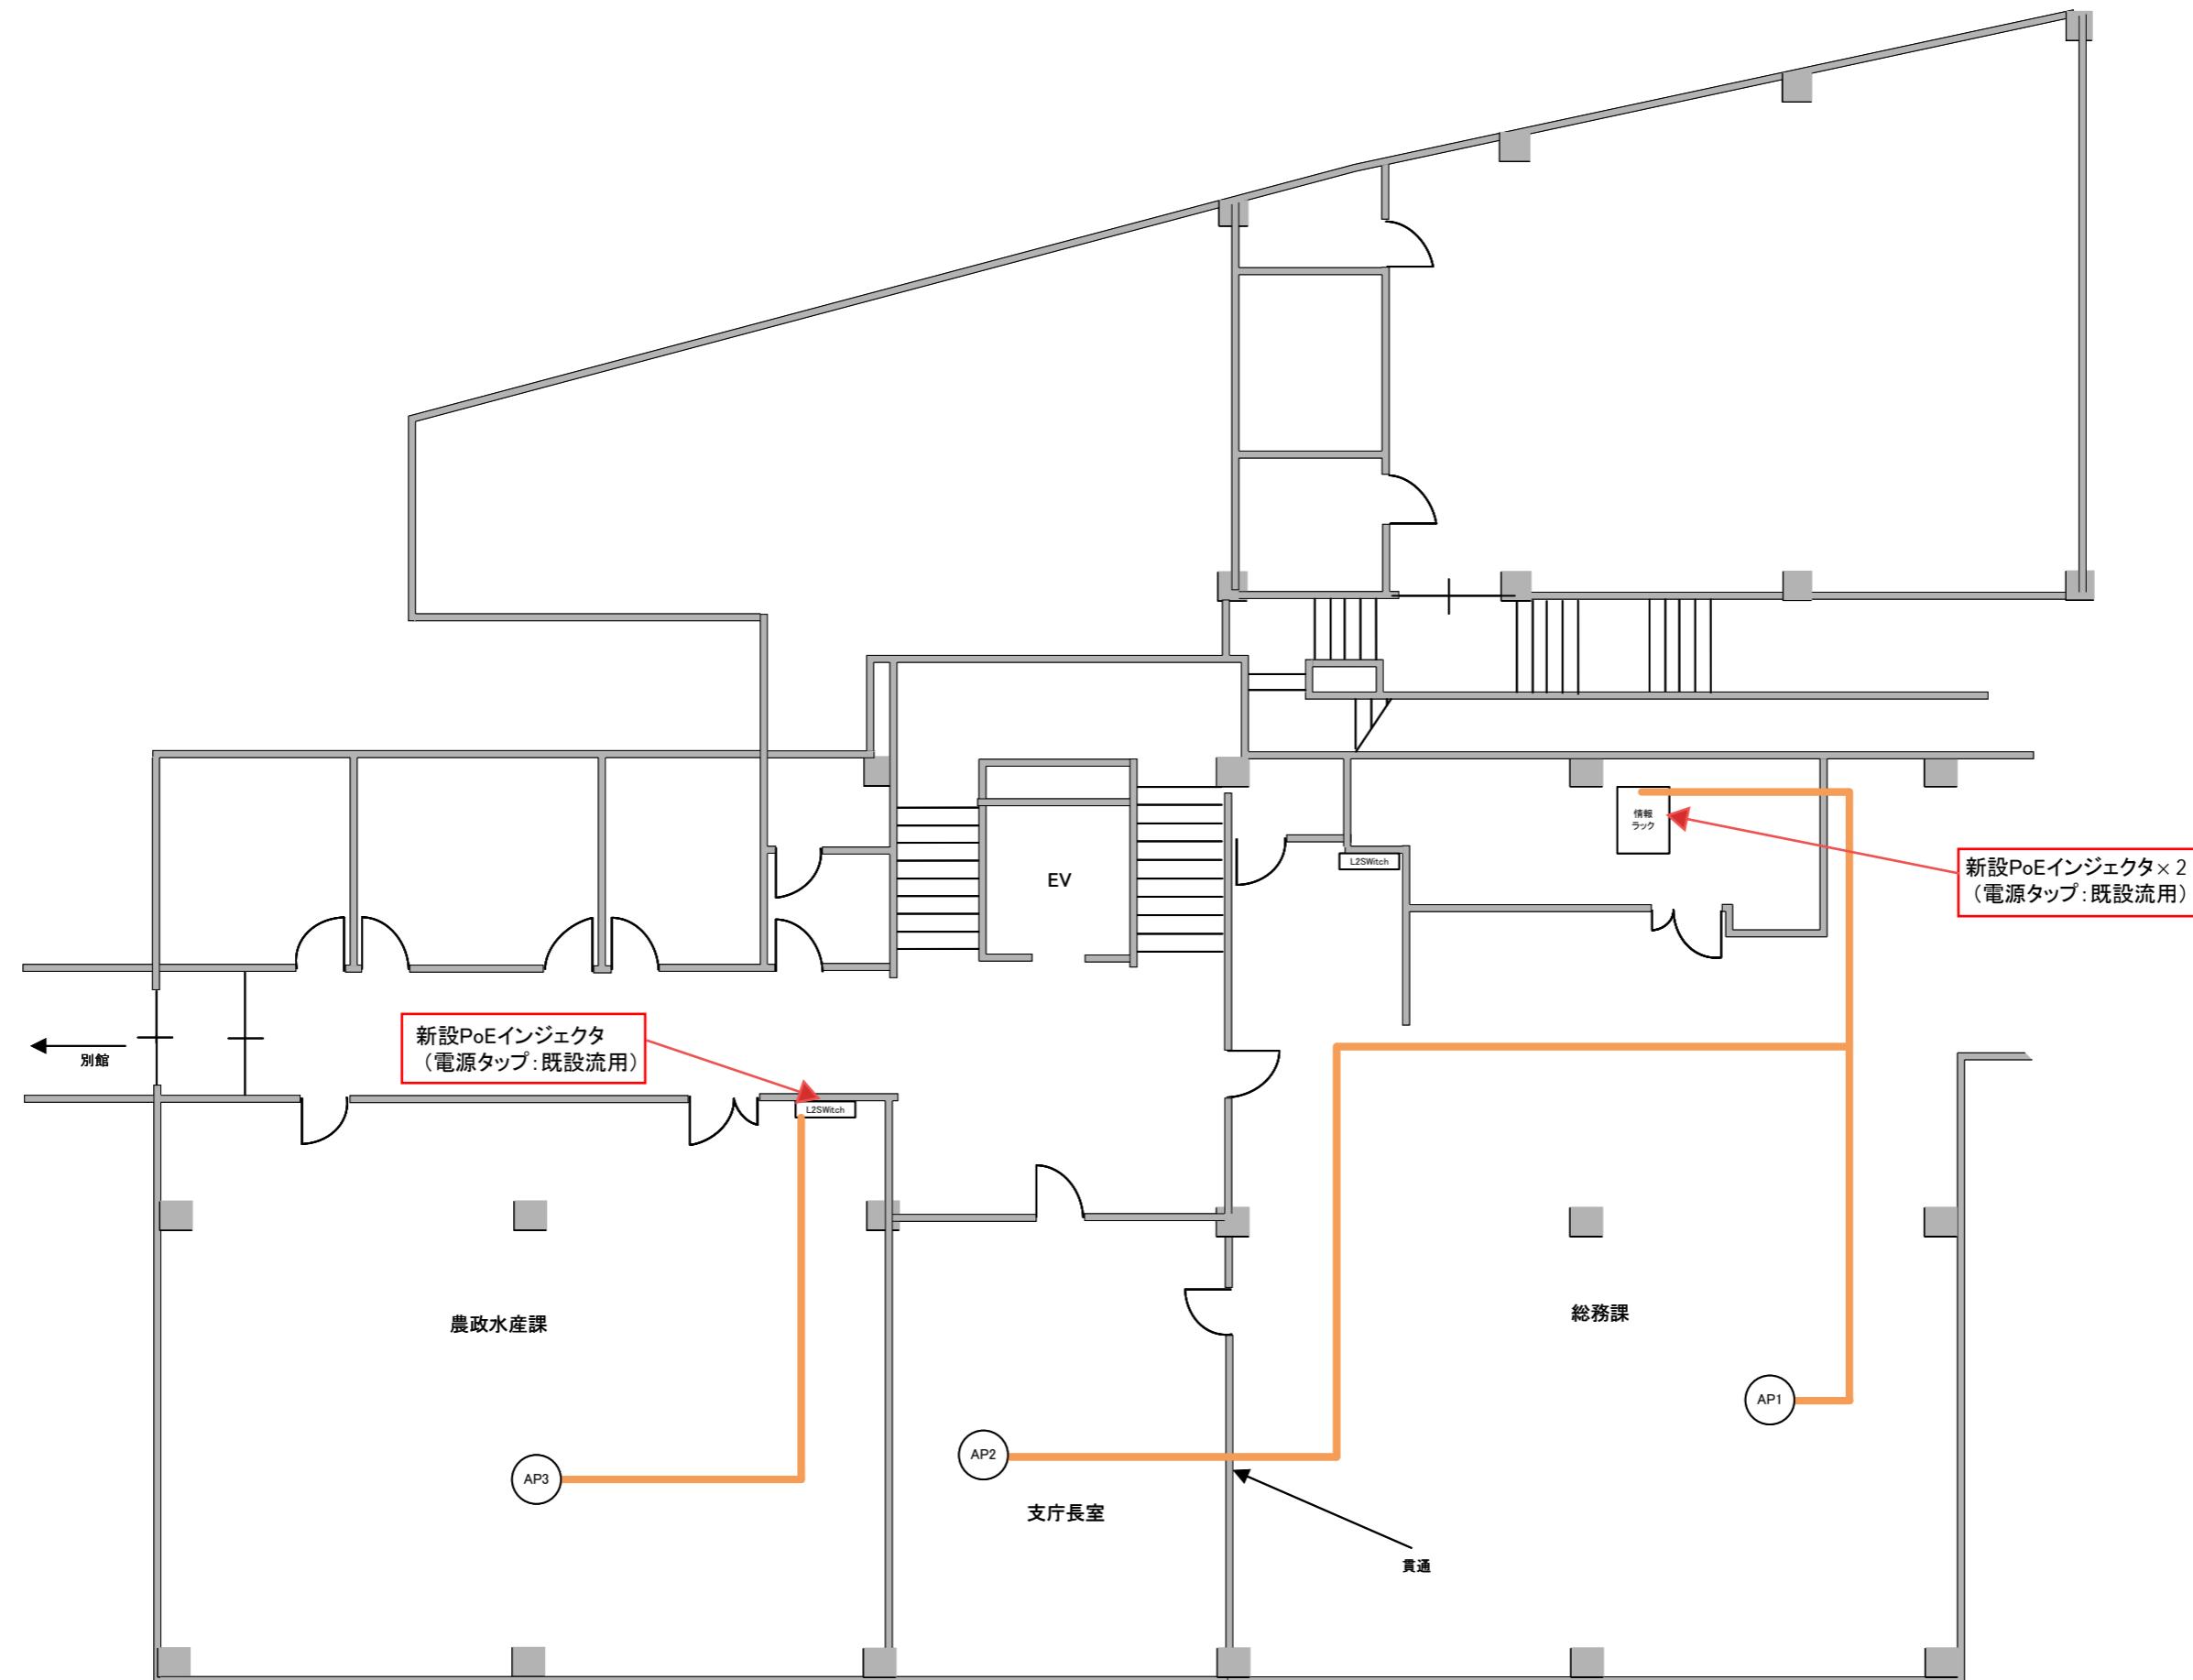


日付	工事名称	図面番号
担当者	図面名称	21

無線LAN環境構築業務委託  
西臼杵支庁 2階

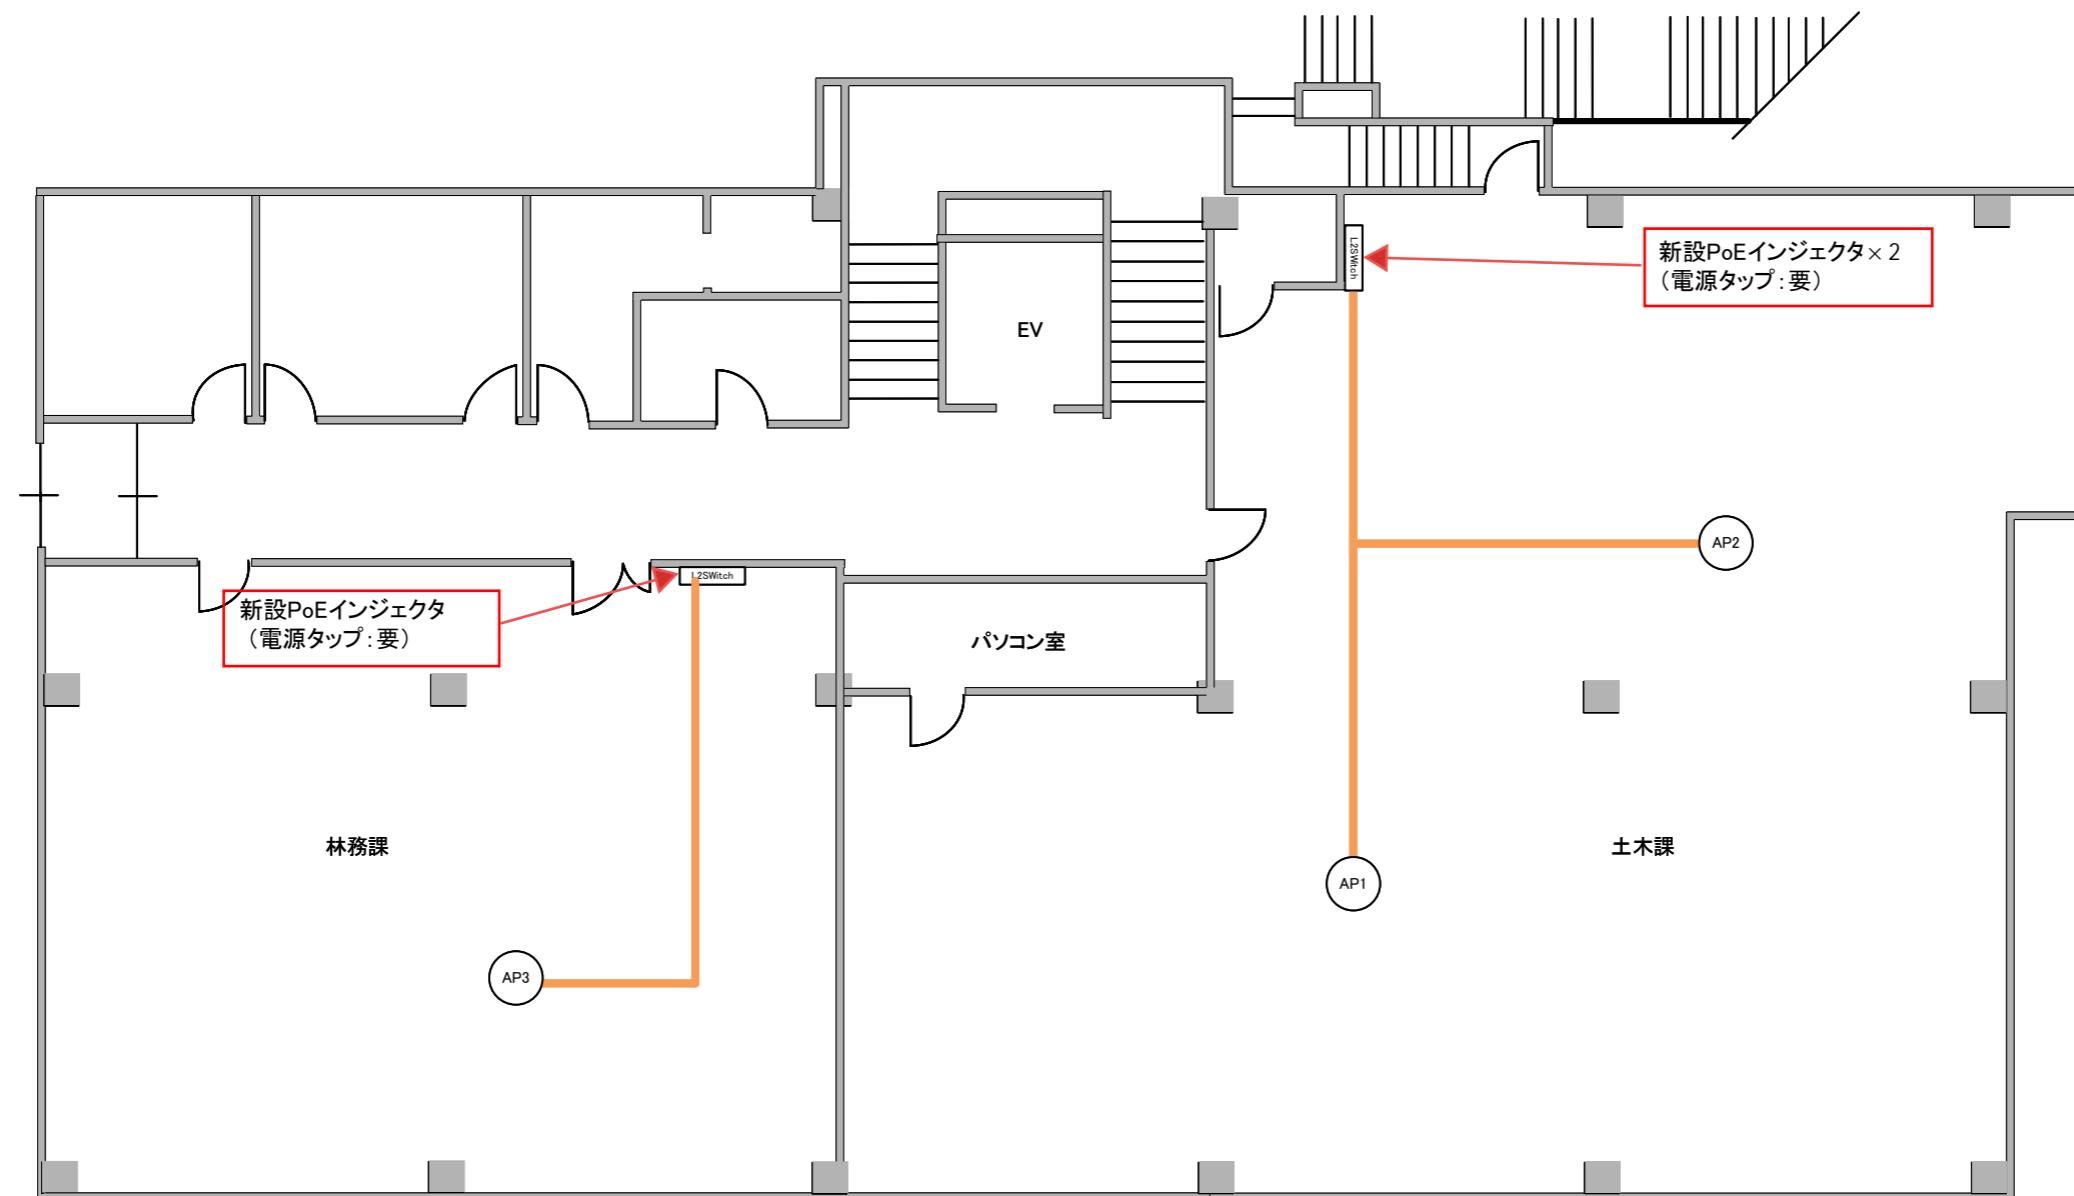

		日付	工事名称	無線LAN環境構築業務委託		図面番号
		担当者	図面名称	西臼杵支庁 3階	検 図	(22)

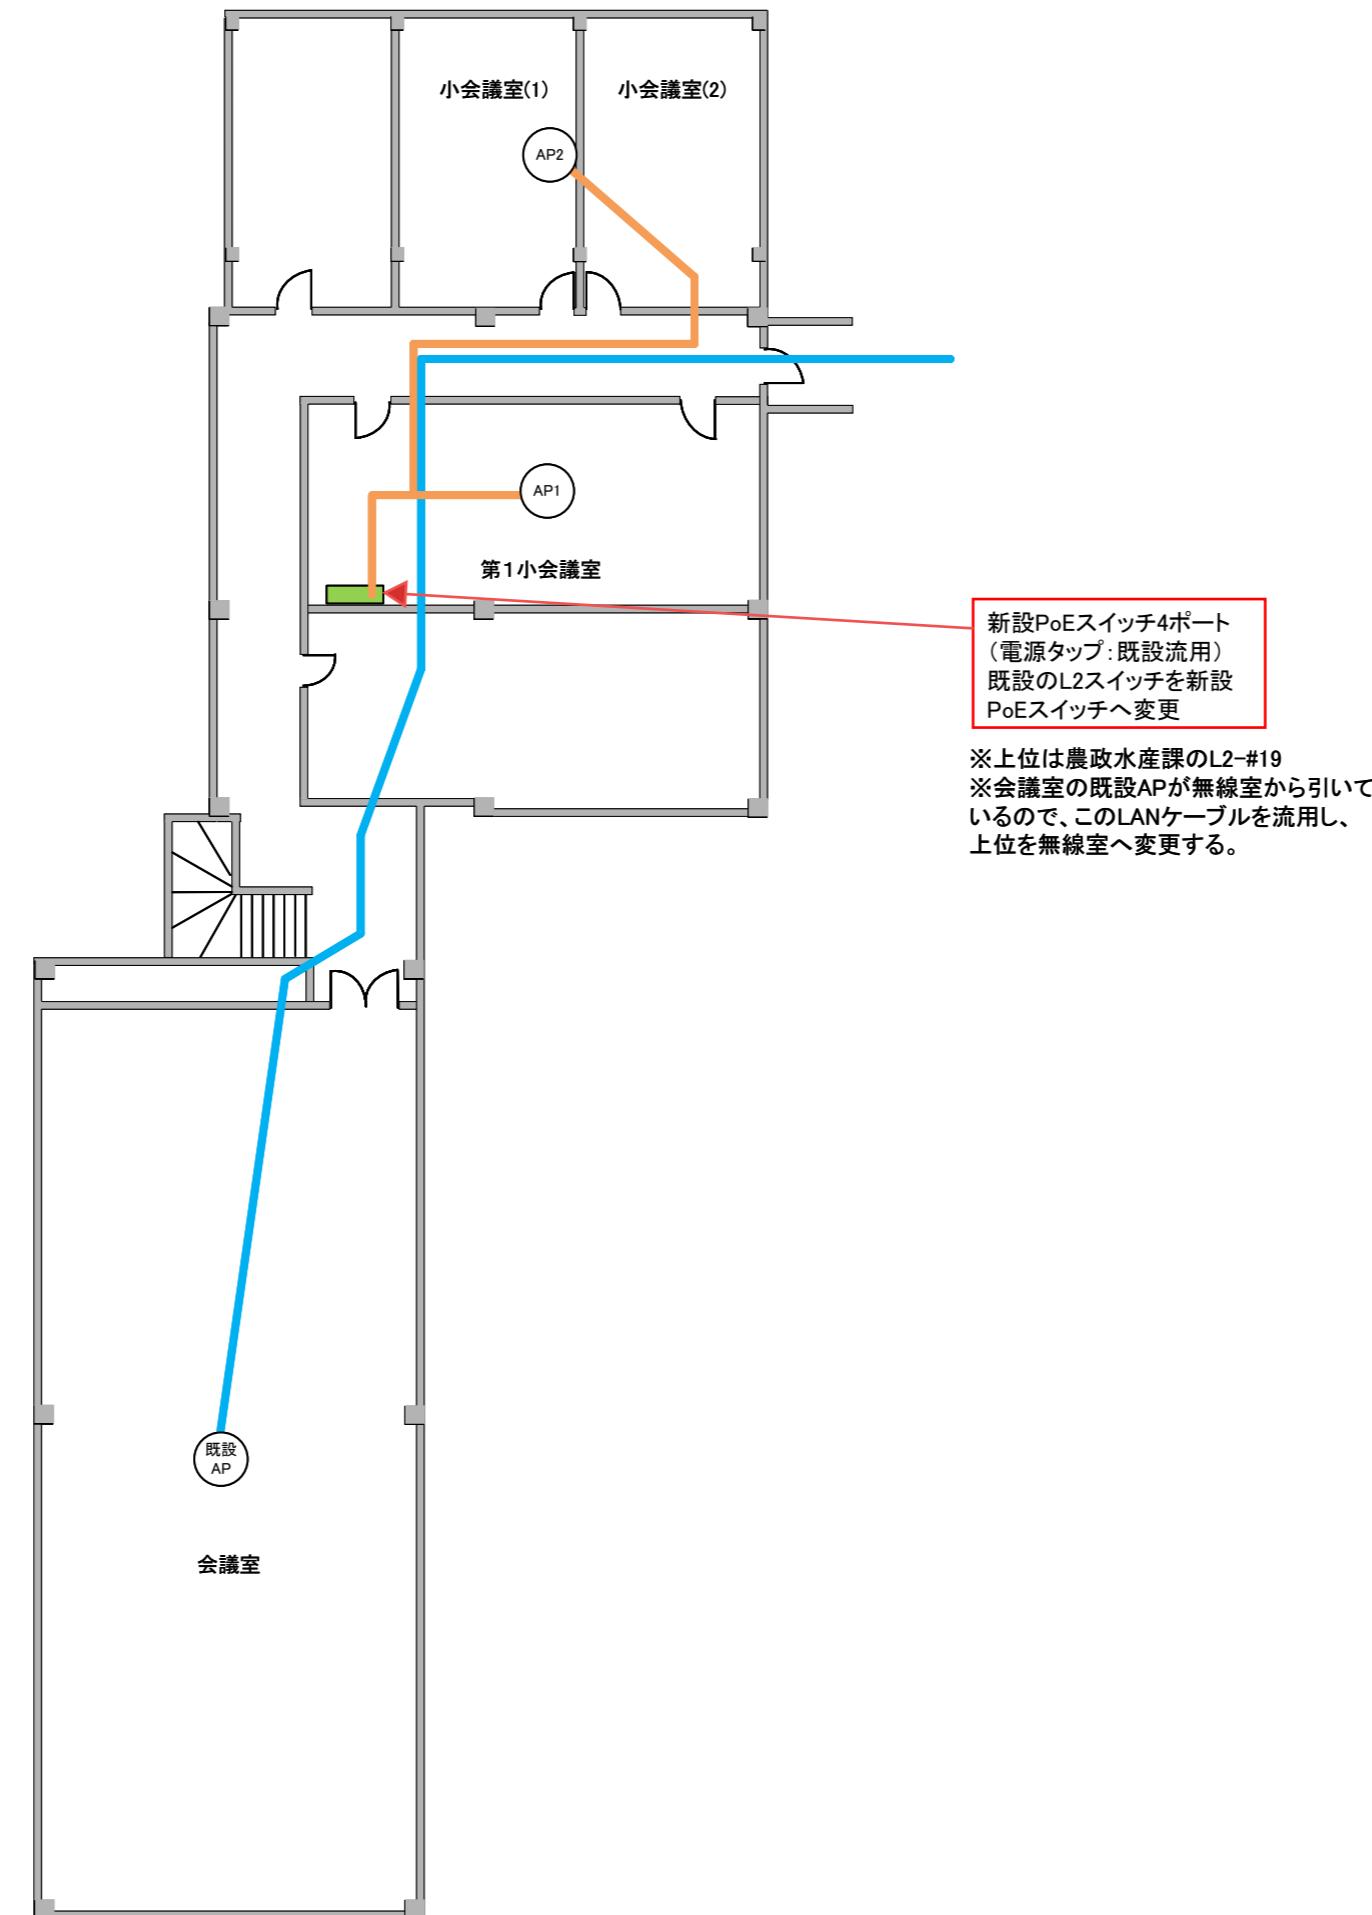

	日付	工事名称	図面番号
担当者	図面名称	西臼杵支庁-別館 2階	(23)