


## 仕 様 書

- 1 名 称 酪農試験牛舎バーンクリーナーの修繕業務
- 2 修繕内容 酪農試験牛舎バーンクリーナーチェーンの取替修繕を行う
- 3 数量等 詳細は別紙 1 のとおり
- 4 平面図 別紙 2 のとおり
- 5 修繕箇所 別紙 3 のとおり
- 6 修繕の条件
  - ① 修繕に係る一切のものを含めること
  - ② 材料の搬入、修繕等の日程については、事前に協議を行うこと
  - ③ 場内への入場に際しては担当者の指示に従うこと
- 7 修繕場所  
宮崎県畜産試験場 宮崎県西諸県郡高原町大字広原 5066
- 8 修繕の期限  
令和 8 年 3 月 27 日 (金)
- 9 報告書  
修繕完了後に修繕前と修繕後の写真を提出するものとする
- 10 試運転  
修繕完了後、正常に稼働することを確認するため、畜産試験場の担当者立会いの下に試運転を行うこと
- 11 その他  
本仕様書に記載のない内容について疑義が生じた場合は、甲乙協議の上決定する

## 修繕業務の数量一覧

品 名	規格・仕様	数 量	単位	備考
酪農試験牛舎バーンクリーナーの修繕				
バーンクリーナーチェーン取替修繕		1	式	
	チェーン種類：フック式			
	(リンク2、パドル1の連続組合せ)			
	チェーン回転方向：左回り			
	チェーン周回長：72m			
	チェーン溝幅40cm			
取付工事		1	式	
諸経費		1	式	

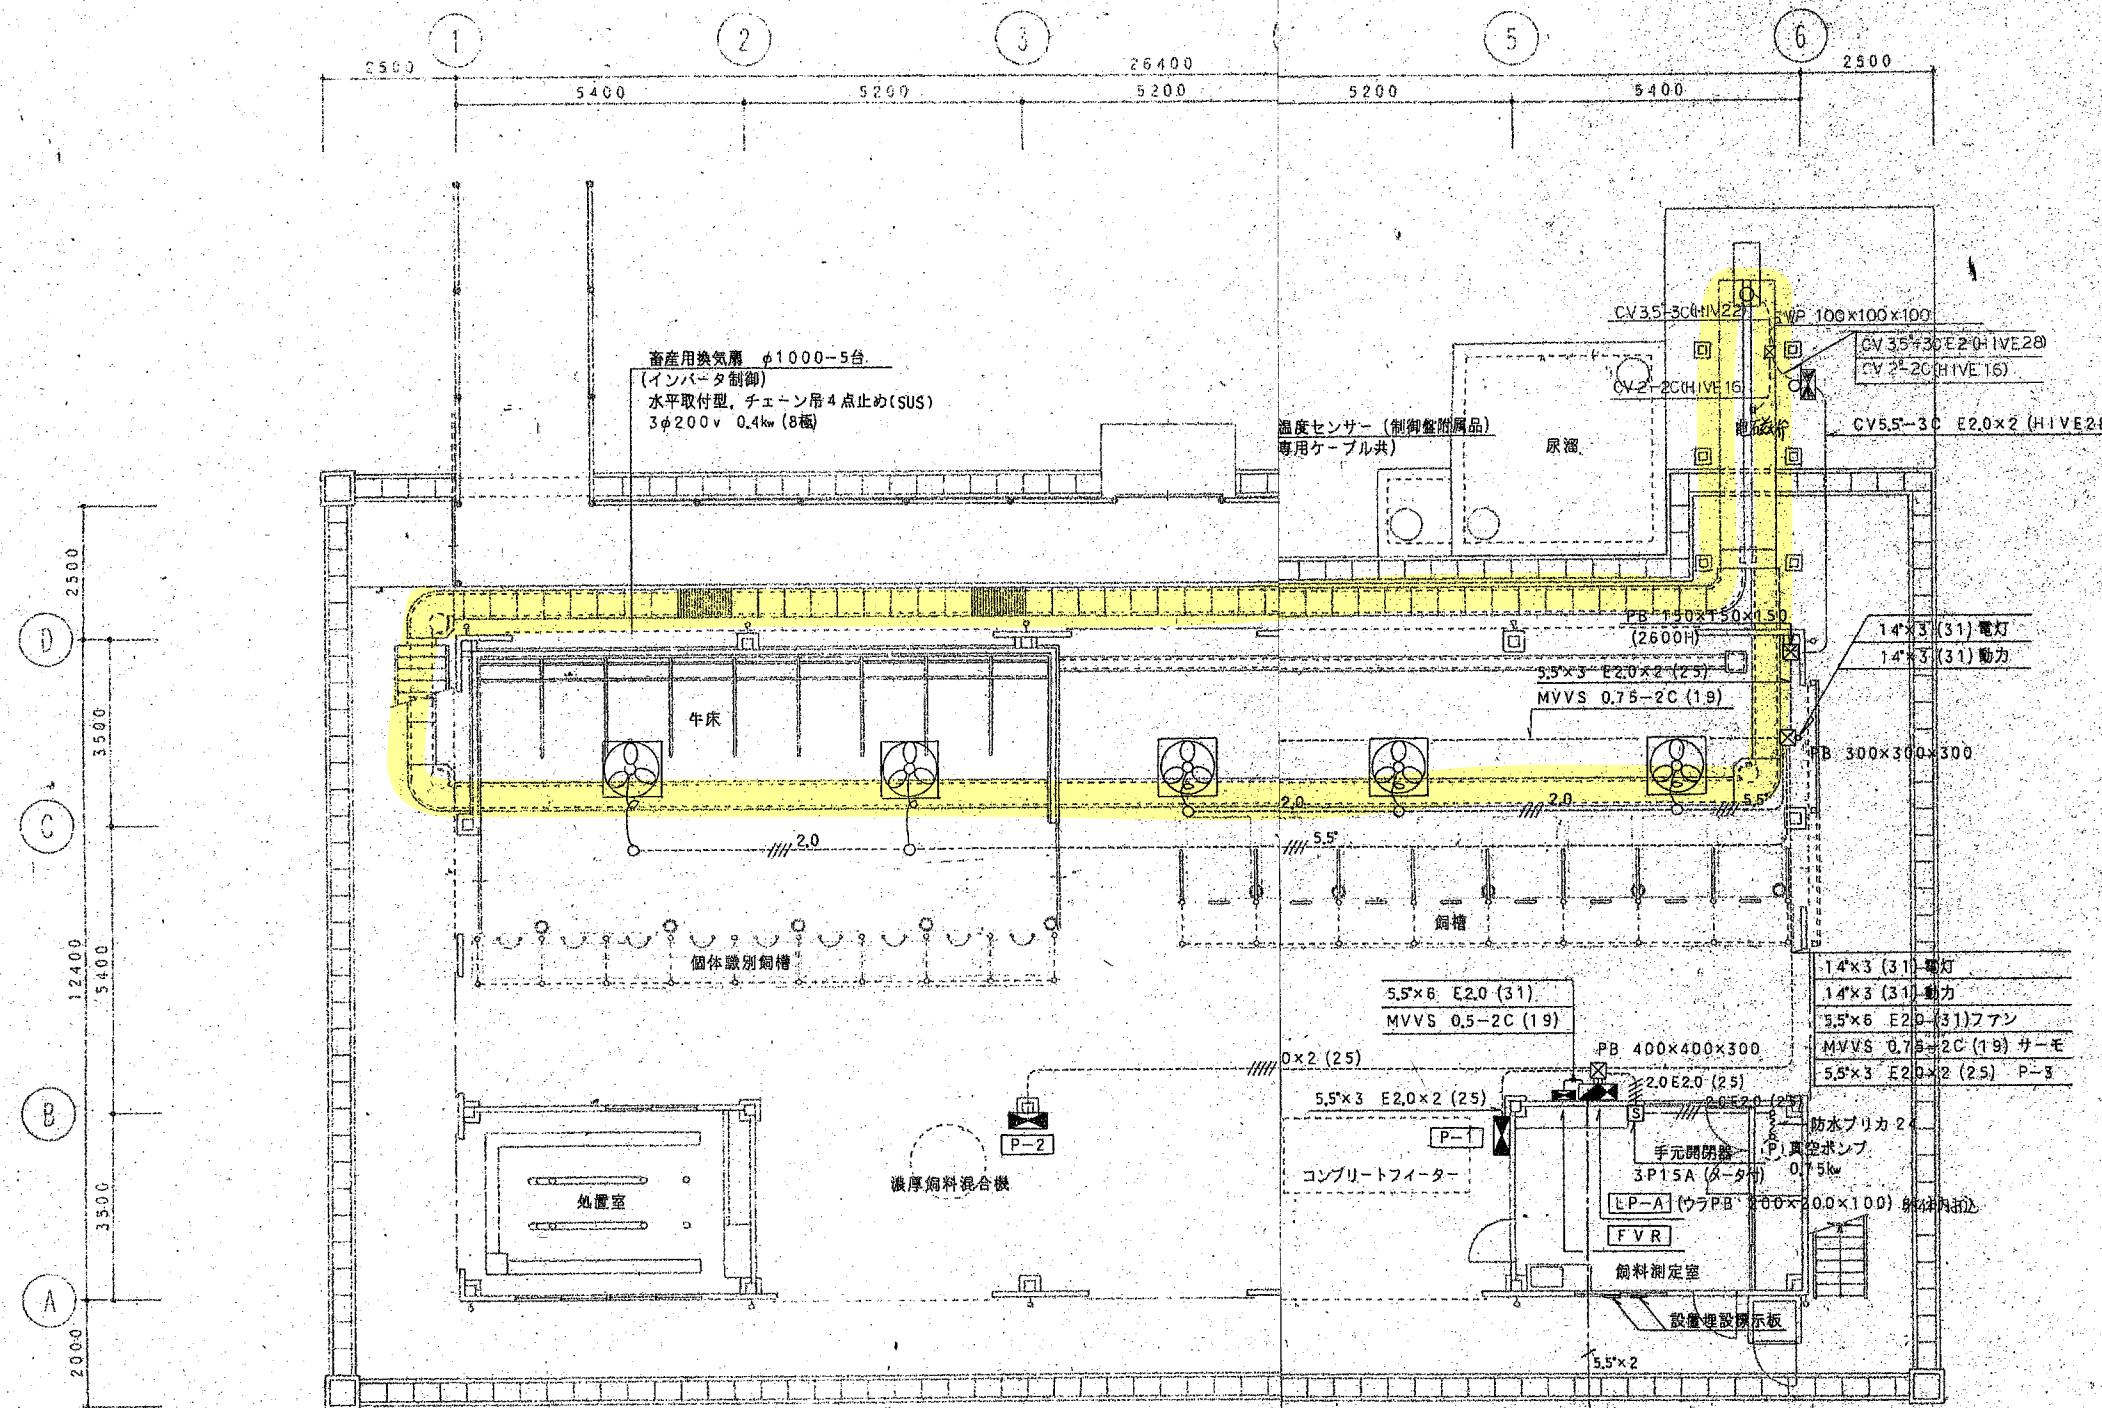

特記なき配線は下記による。

—#— 2.0 1V 2.0×3 E2.0 (25) 動力

—#— 5.5 1V 5.5×3 E2.0 (25) 動力

株式会社 谷川設計

一級建築士登録第 H-21号

一級建築士登録第 26270号 谷川行秀

製作

5年

8月

日

工事名

畜産試験場泌乳試験牛舎建設

工事設計図

高崎県營繕課	
課長	輔佐係長

訂正	月・日
変更	

一級建築士登録第 H-21号	製作	5年 8月 日	工事名	畜産試験場泌乳試験牛舎建設	工事設計図	設計図	図面No.
一級建築士登録第 26270号 谷川行秀	担当		図名	電気設備工事		縮尺 1:100	整理No.

## 酪農試験牛舎バーンクリーナーの修繕



バーンクリーナー(エレベーター)



バーンクリーナー(チェーン)



バーンクリーナー(コーナー部)