
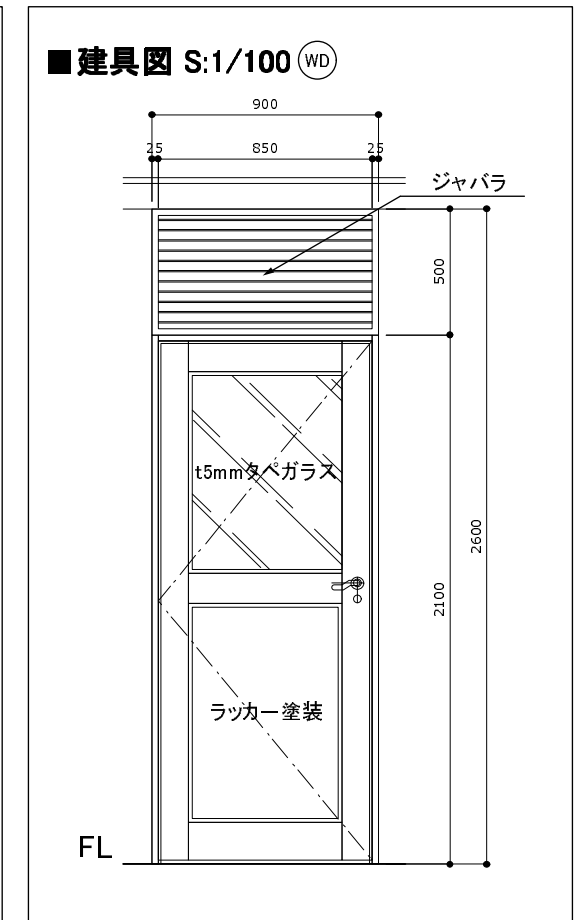


区画 No	テナント名
106 107	トロピカルみやぎき

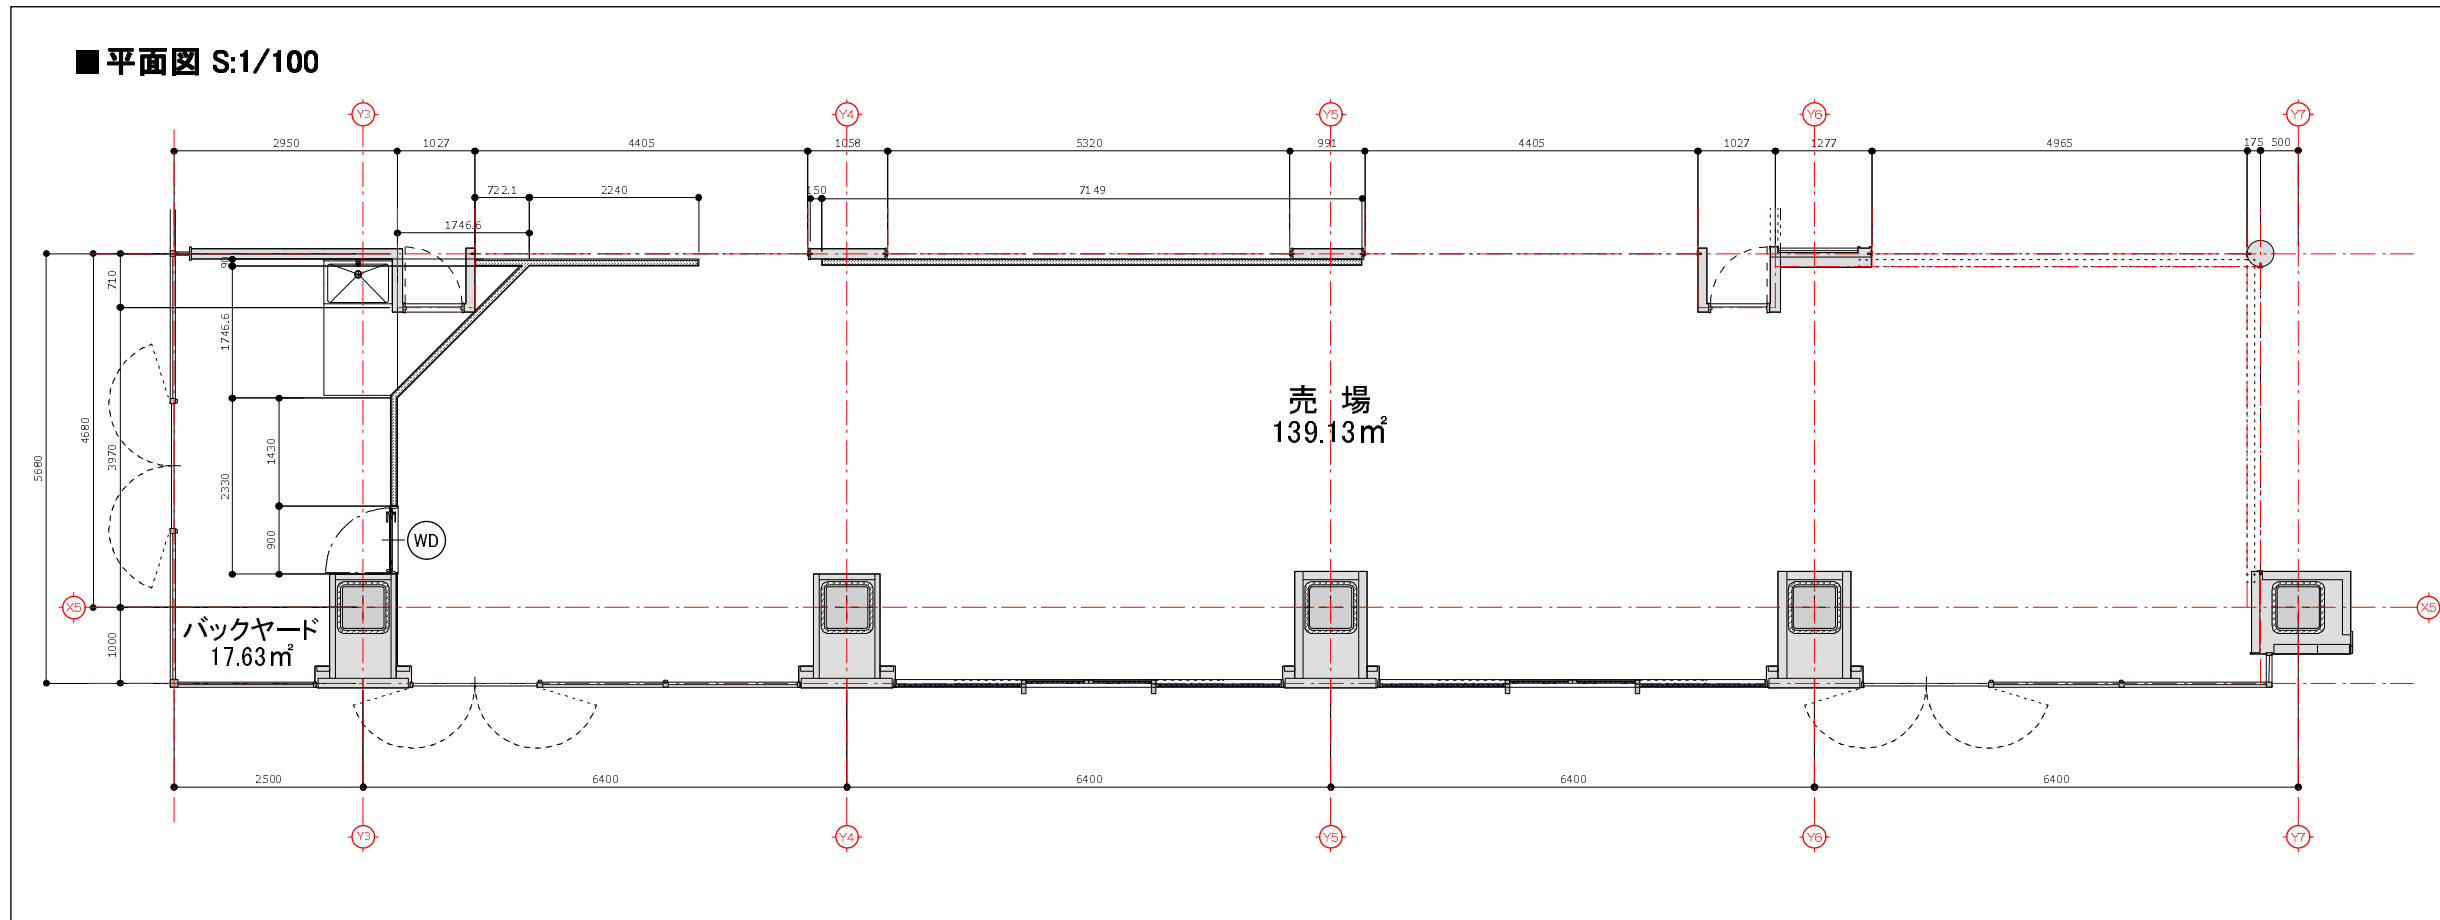

■仕上げ表

■売場		
床	下地	既存土間コンクリート
	仕上げ	塩ビタイル貼り
壁	下地	LGS+PB12.5
	仕上げ	ベルビアンシート貼り
天井	下地	LGS+PB12.5
	仕上げ	AEP塗装

■バックヤード		
床	下地	既存土間コンクリート
	仕上げ	塩ビタイル貼り
壁	下地	LGS+PB12.5
	仕上げ	AEP塗装
天井	下地	LGS+PB12.5
	仕上げ	AEP塗装