


計画図 S=1:2500(A2)

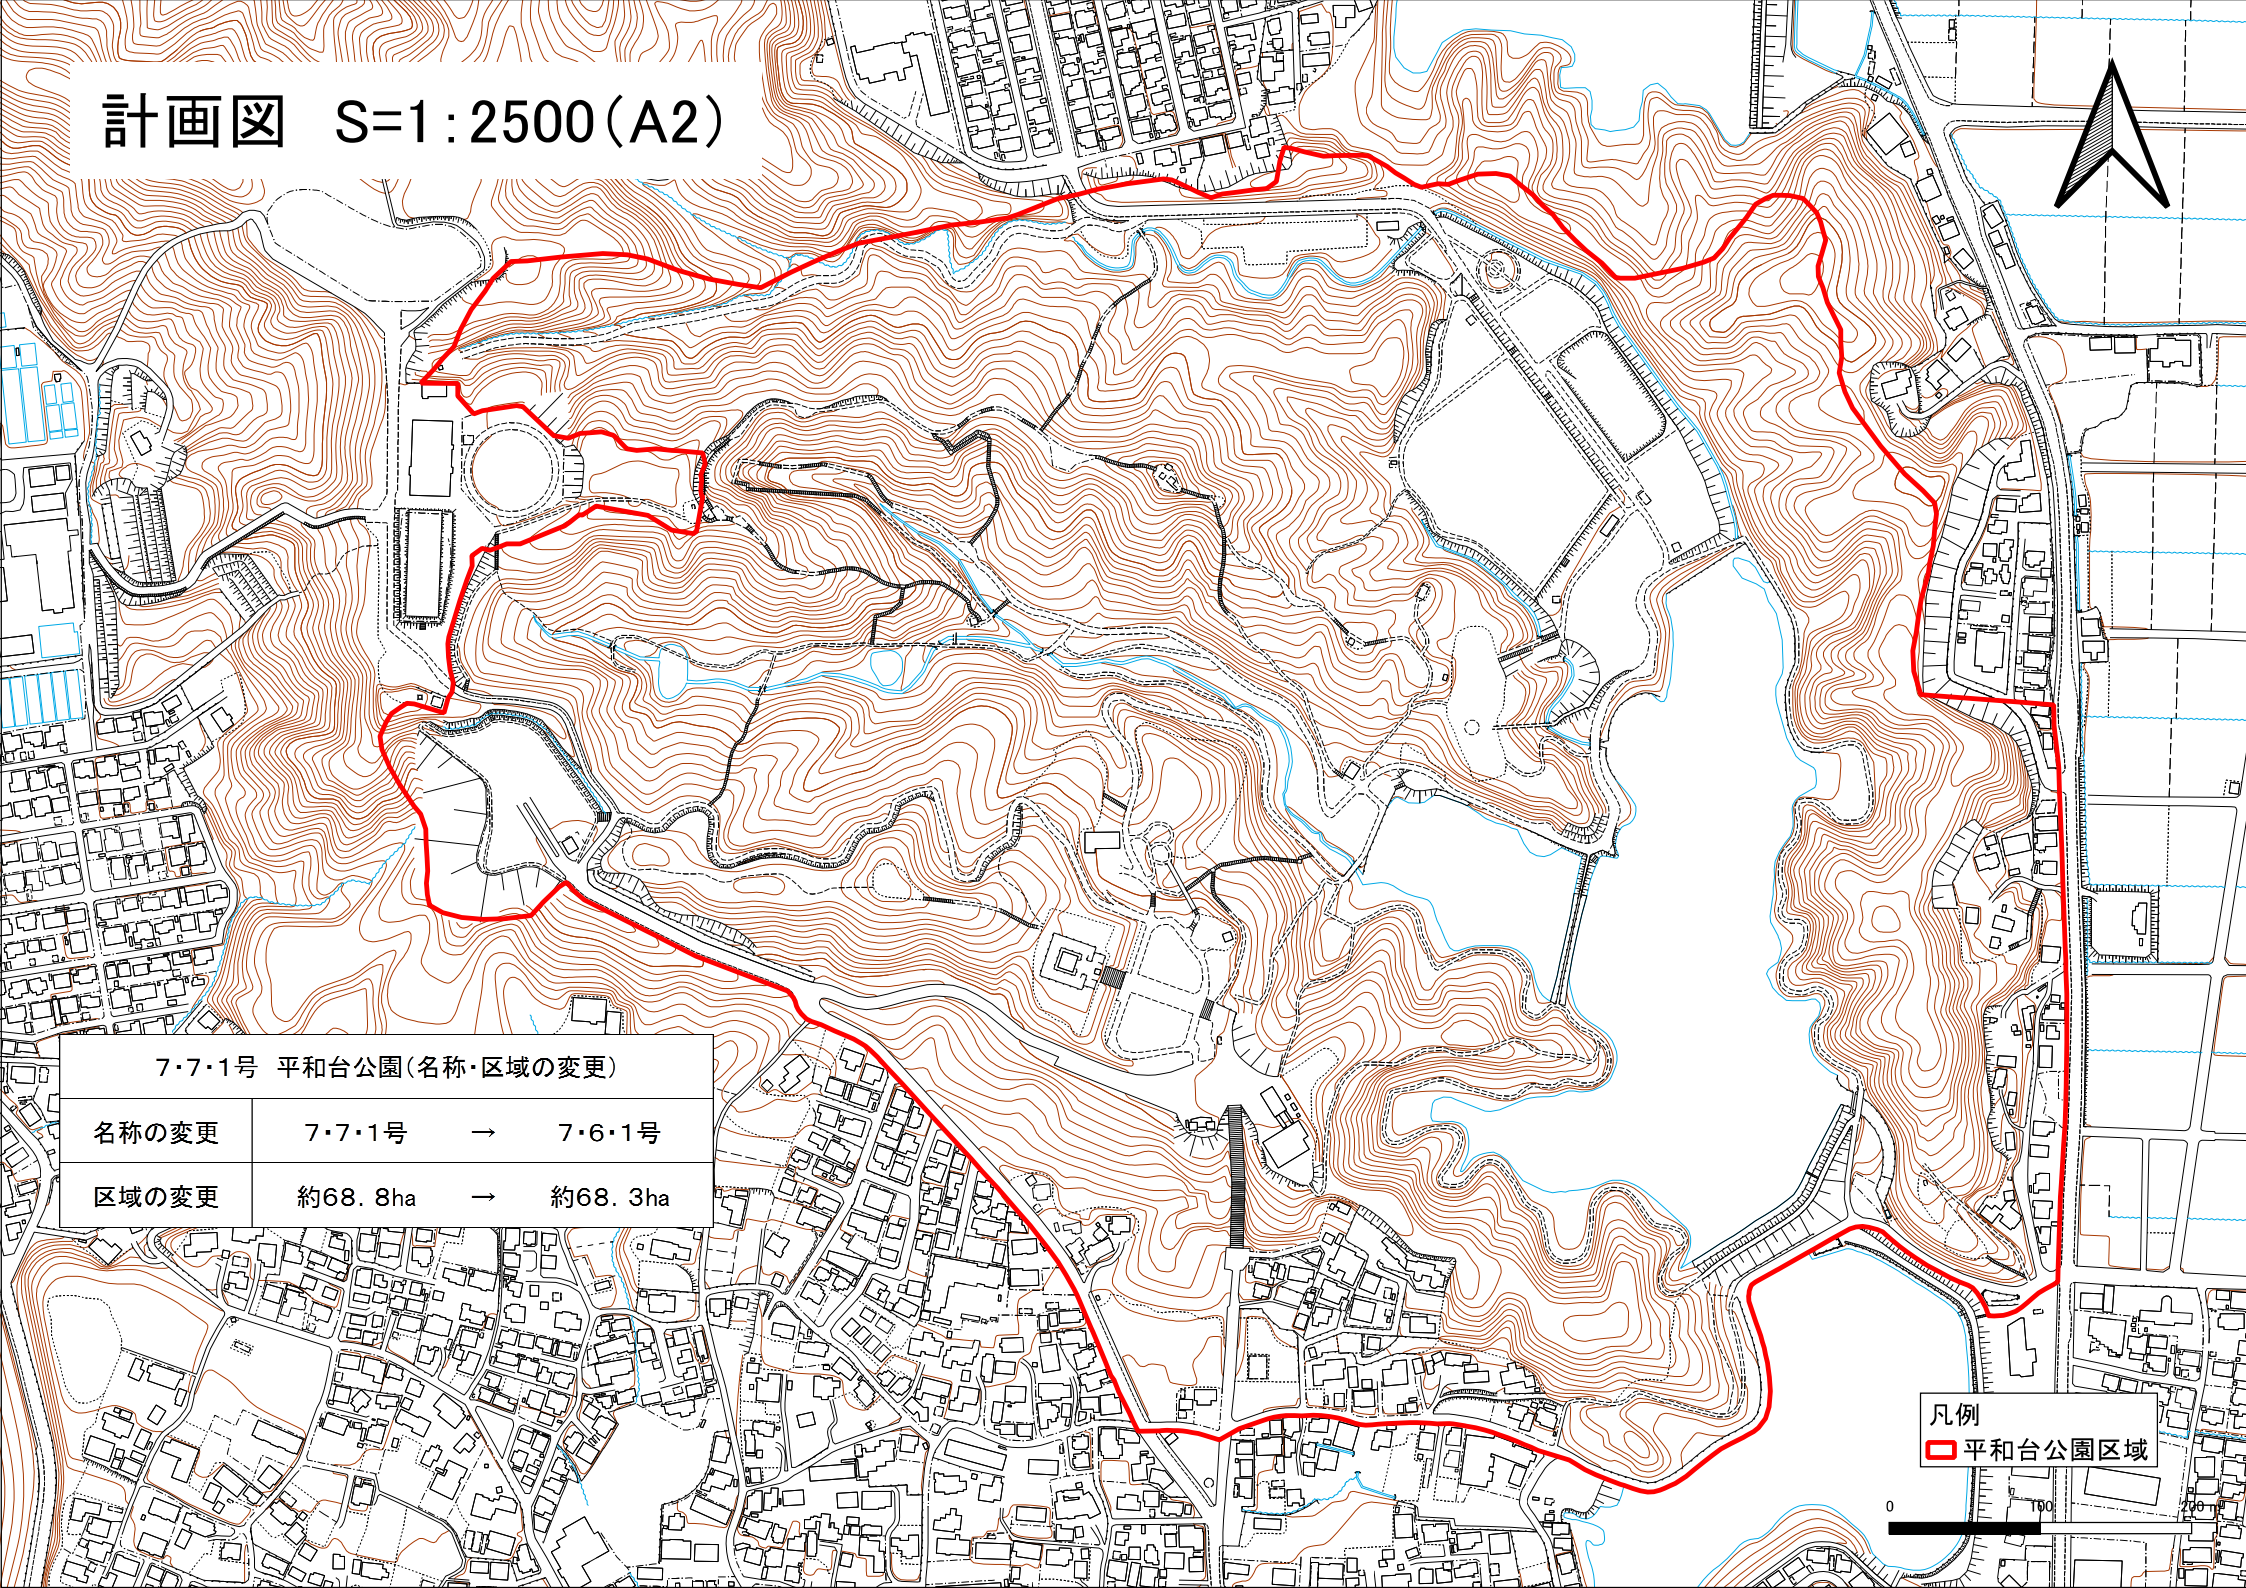

7・7・1号 平和台公園(名称・区域の変更)

名称の変更	7・7・1号	→	7・6・1号
区域の変更	約68.8ha	→	約68.3ha

凡例
□ 平和台公園区域

0 100 200