

令和８年度 計画変更　農業競争力強化農地整備事業　農地整備事業(経営体育成型(一般型))　野尻原地区

計画平面図　S=1:5,000

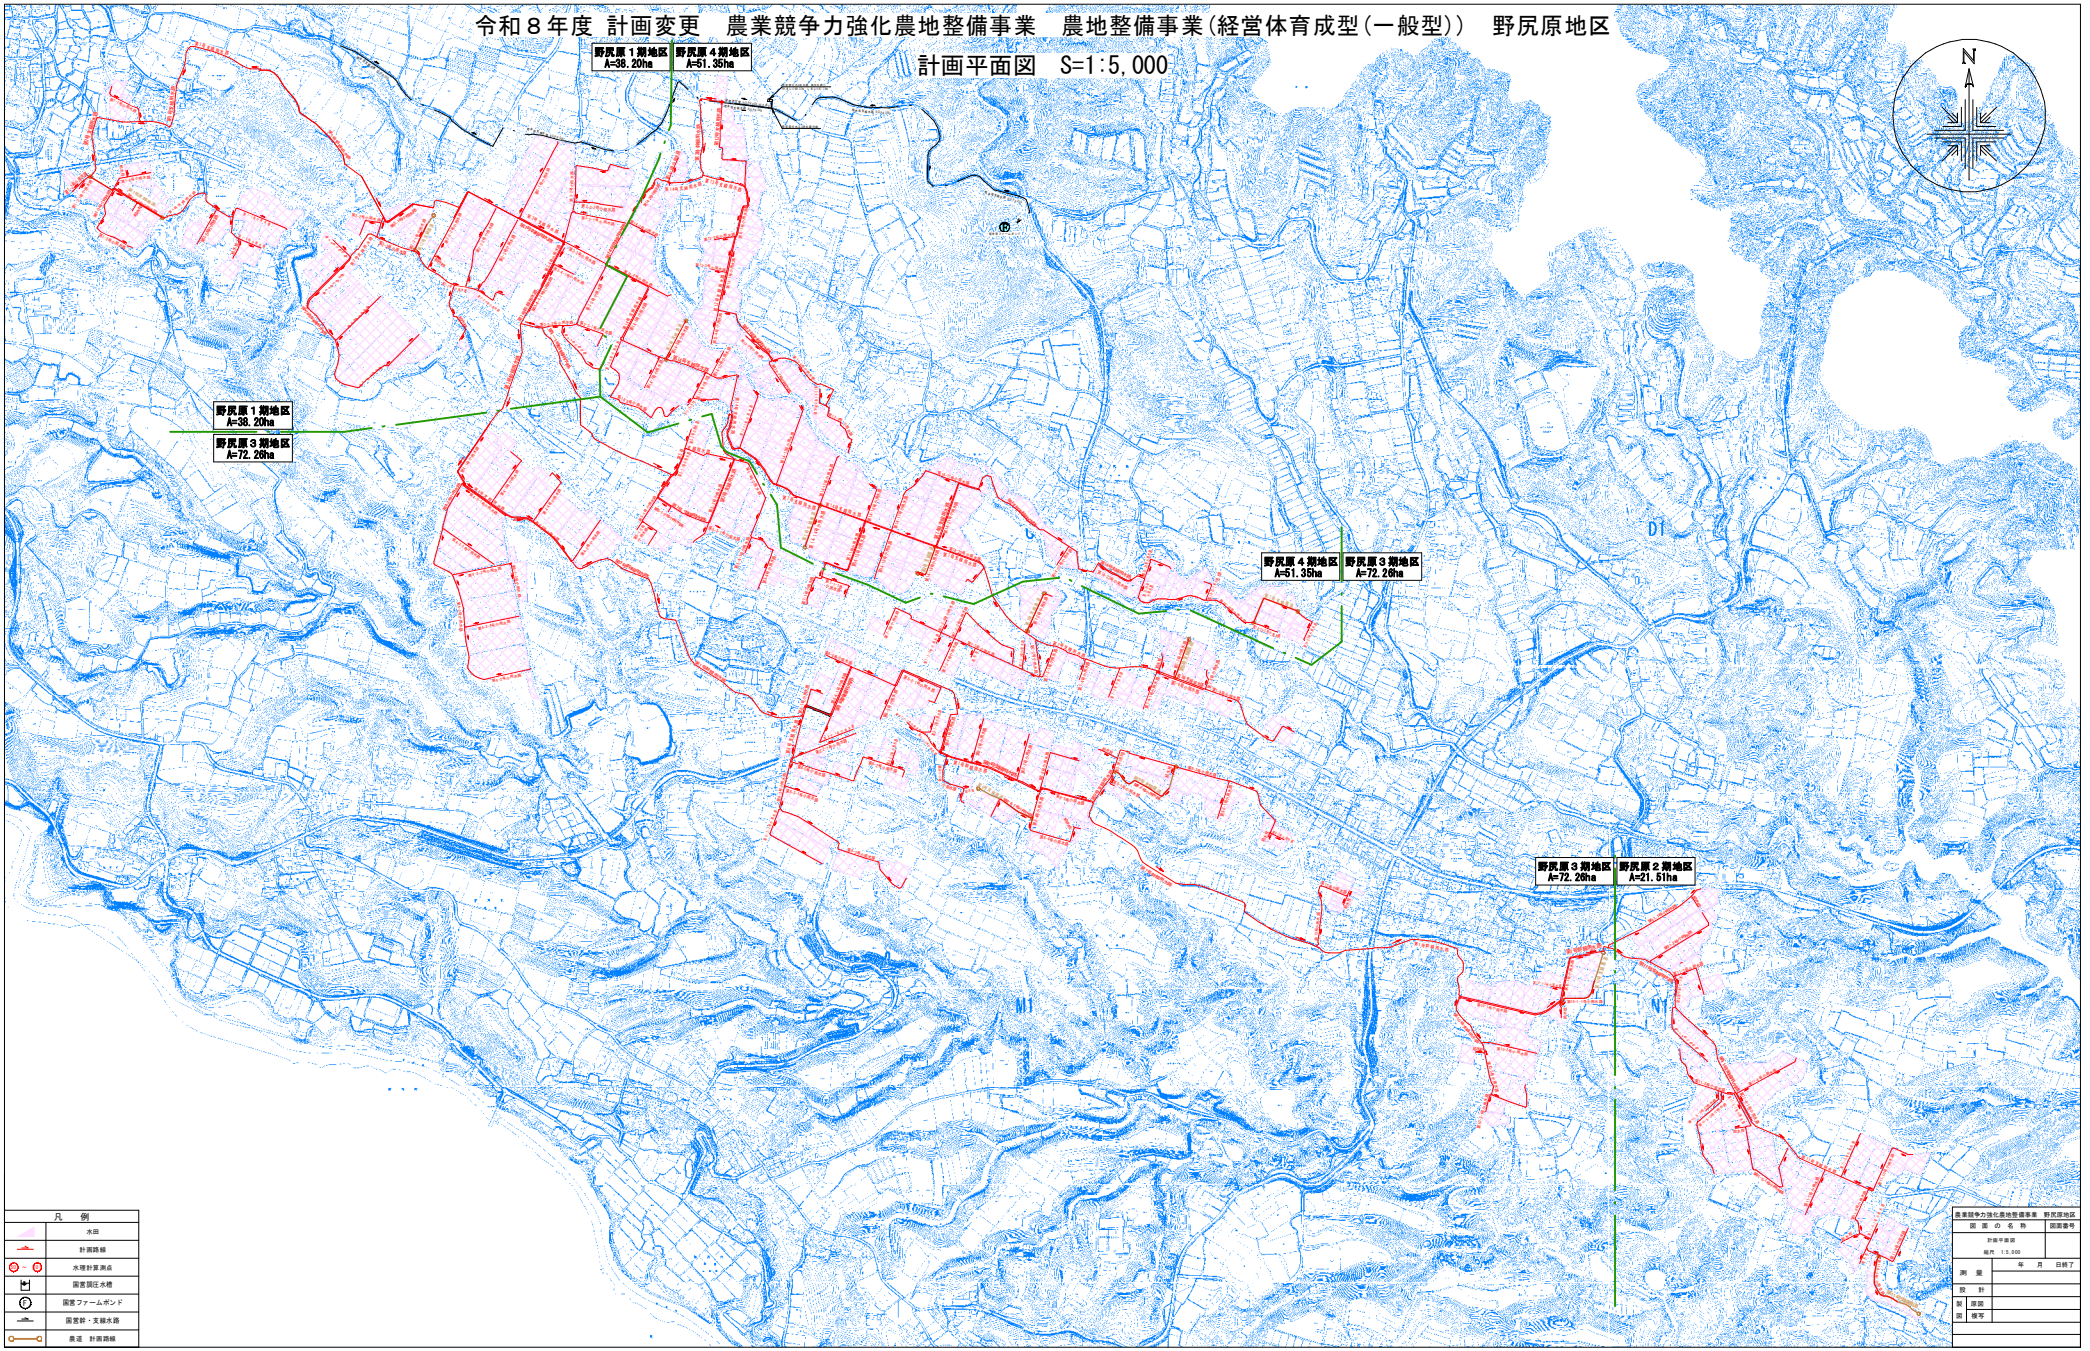


標　準　構　造　図


支線用水路

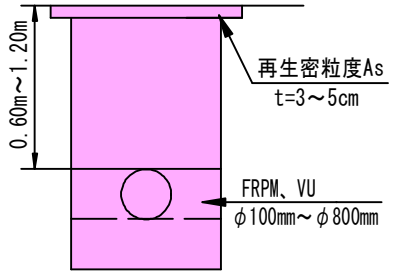

小用水路

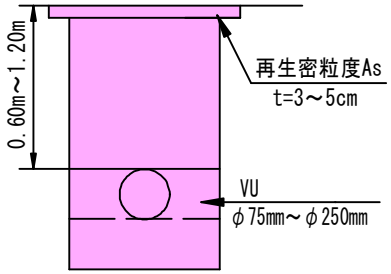

道路工（AS）

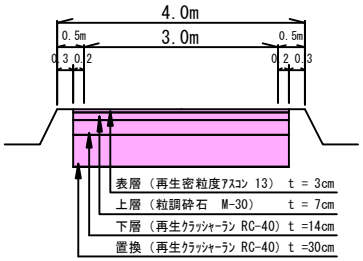

計画区画割図（単位m）

