


海岸整備区域図（高潮対策編）

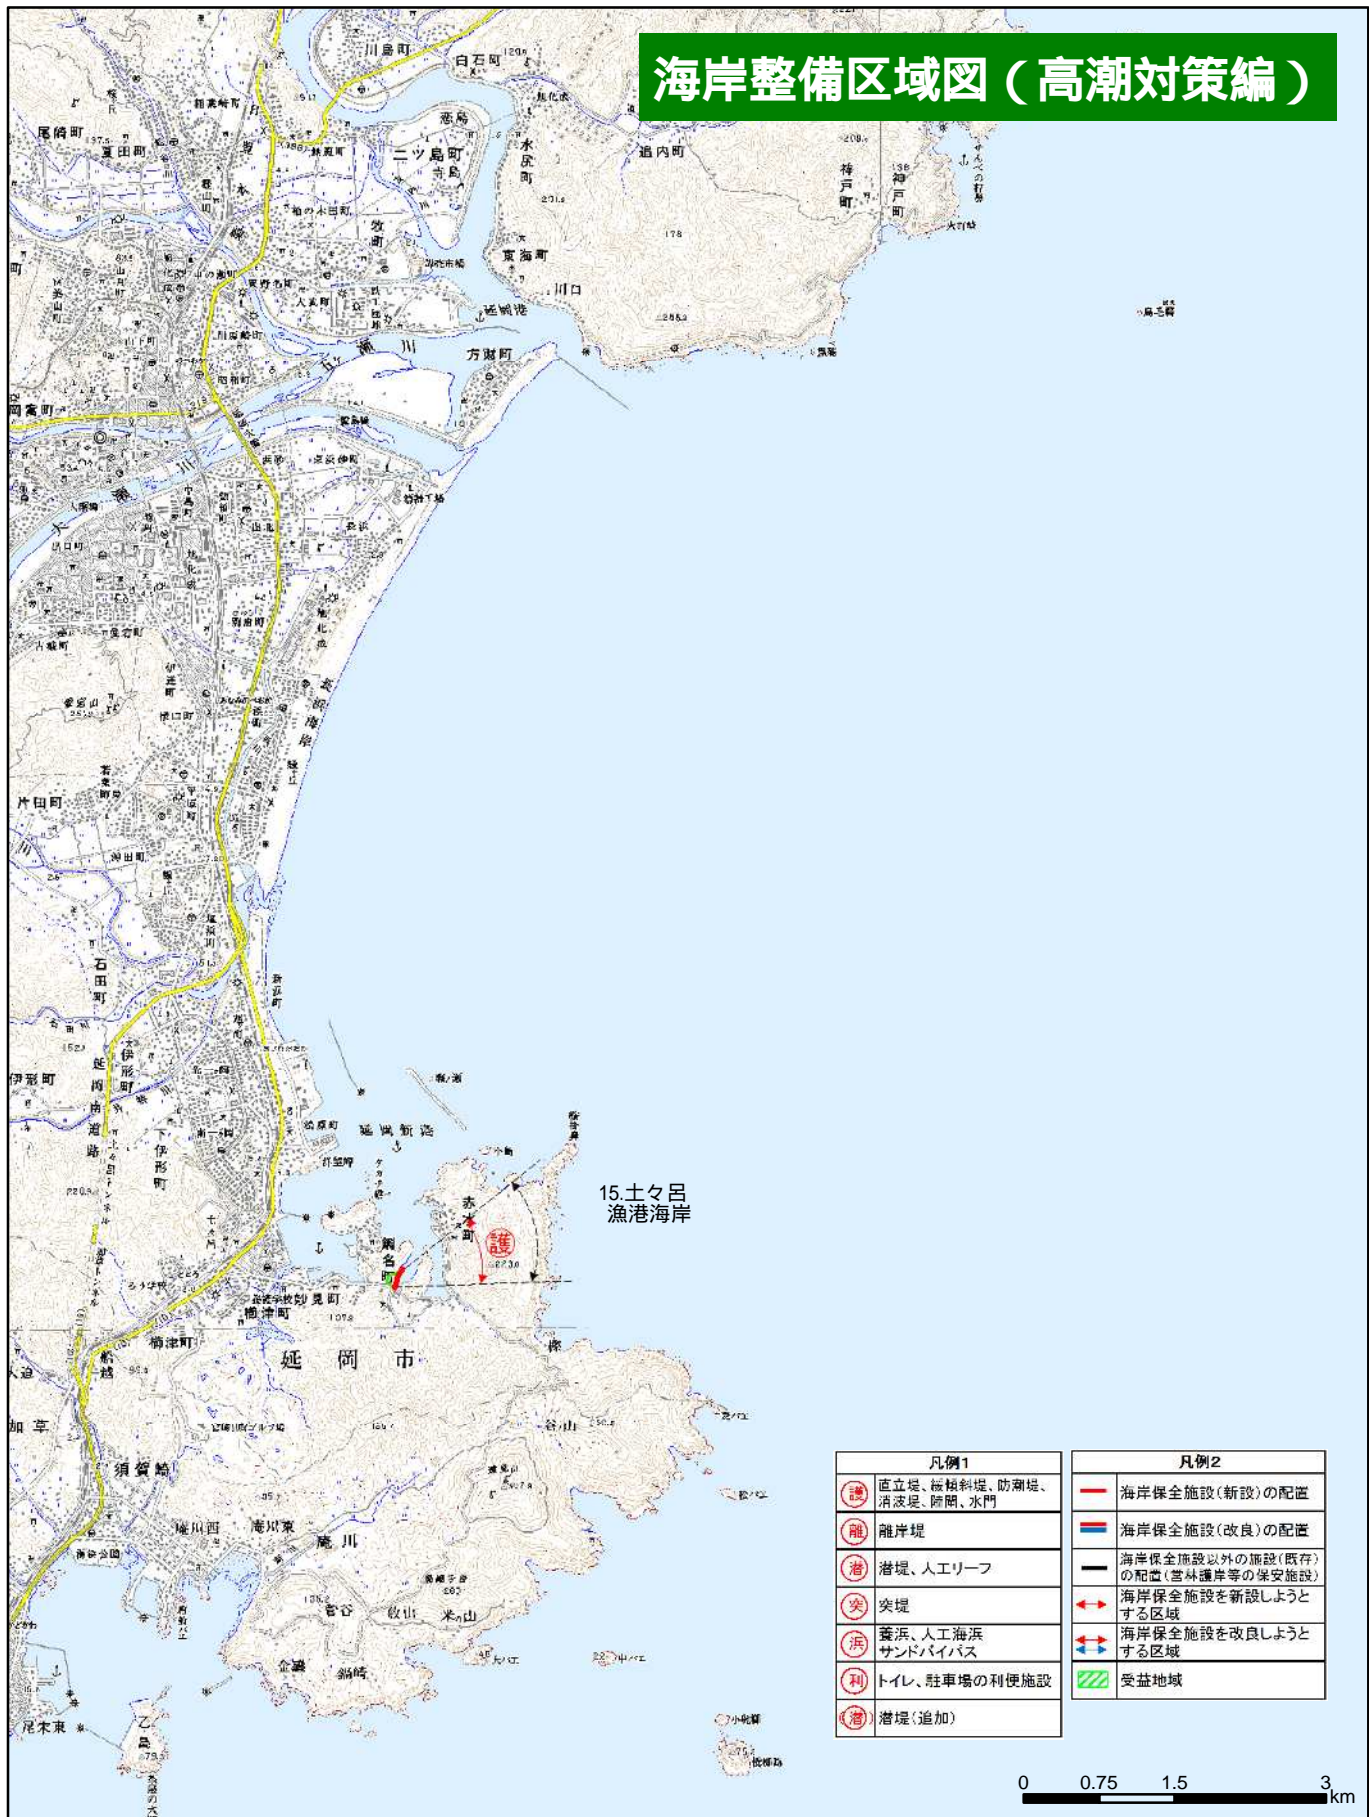


15.土々呂 漁港海岸

凡例1		凡例2	
	直立堤、緩傾斜堤、防潮堤、消波堤、陸間、水門		海岸保全施設(新設)の配置
	離岸堤		海岸保全施設(改良)の配置
	潜堤、人工リーフ		海岸保全施設以外の施設(既存)の配置(営林護岸等の保安施設)
	突堤		海岸保全施設を新設しようとする区域
	養浜、人工海浜、サンドバイパス		海岸保全施設を改良しようとする区域
	トイレ、駐車場の利便施設		受益地域
	潜堤(追加)		

0 0.75 1.5 3 km


注: 事業実施時の詳細検討により、施設の種類及び配置が異なる場合があります。

海岸整備区域図（高潮対策編）

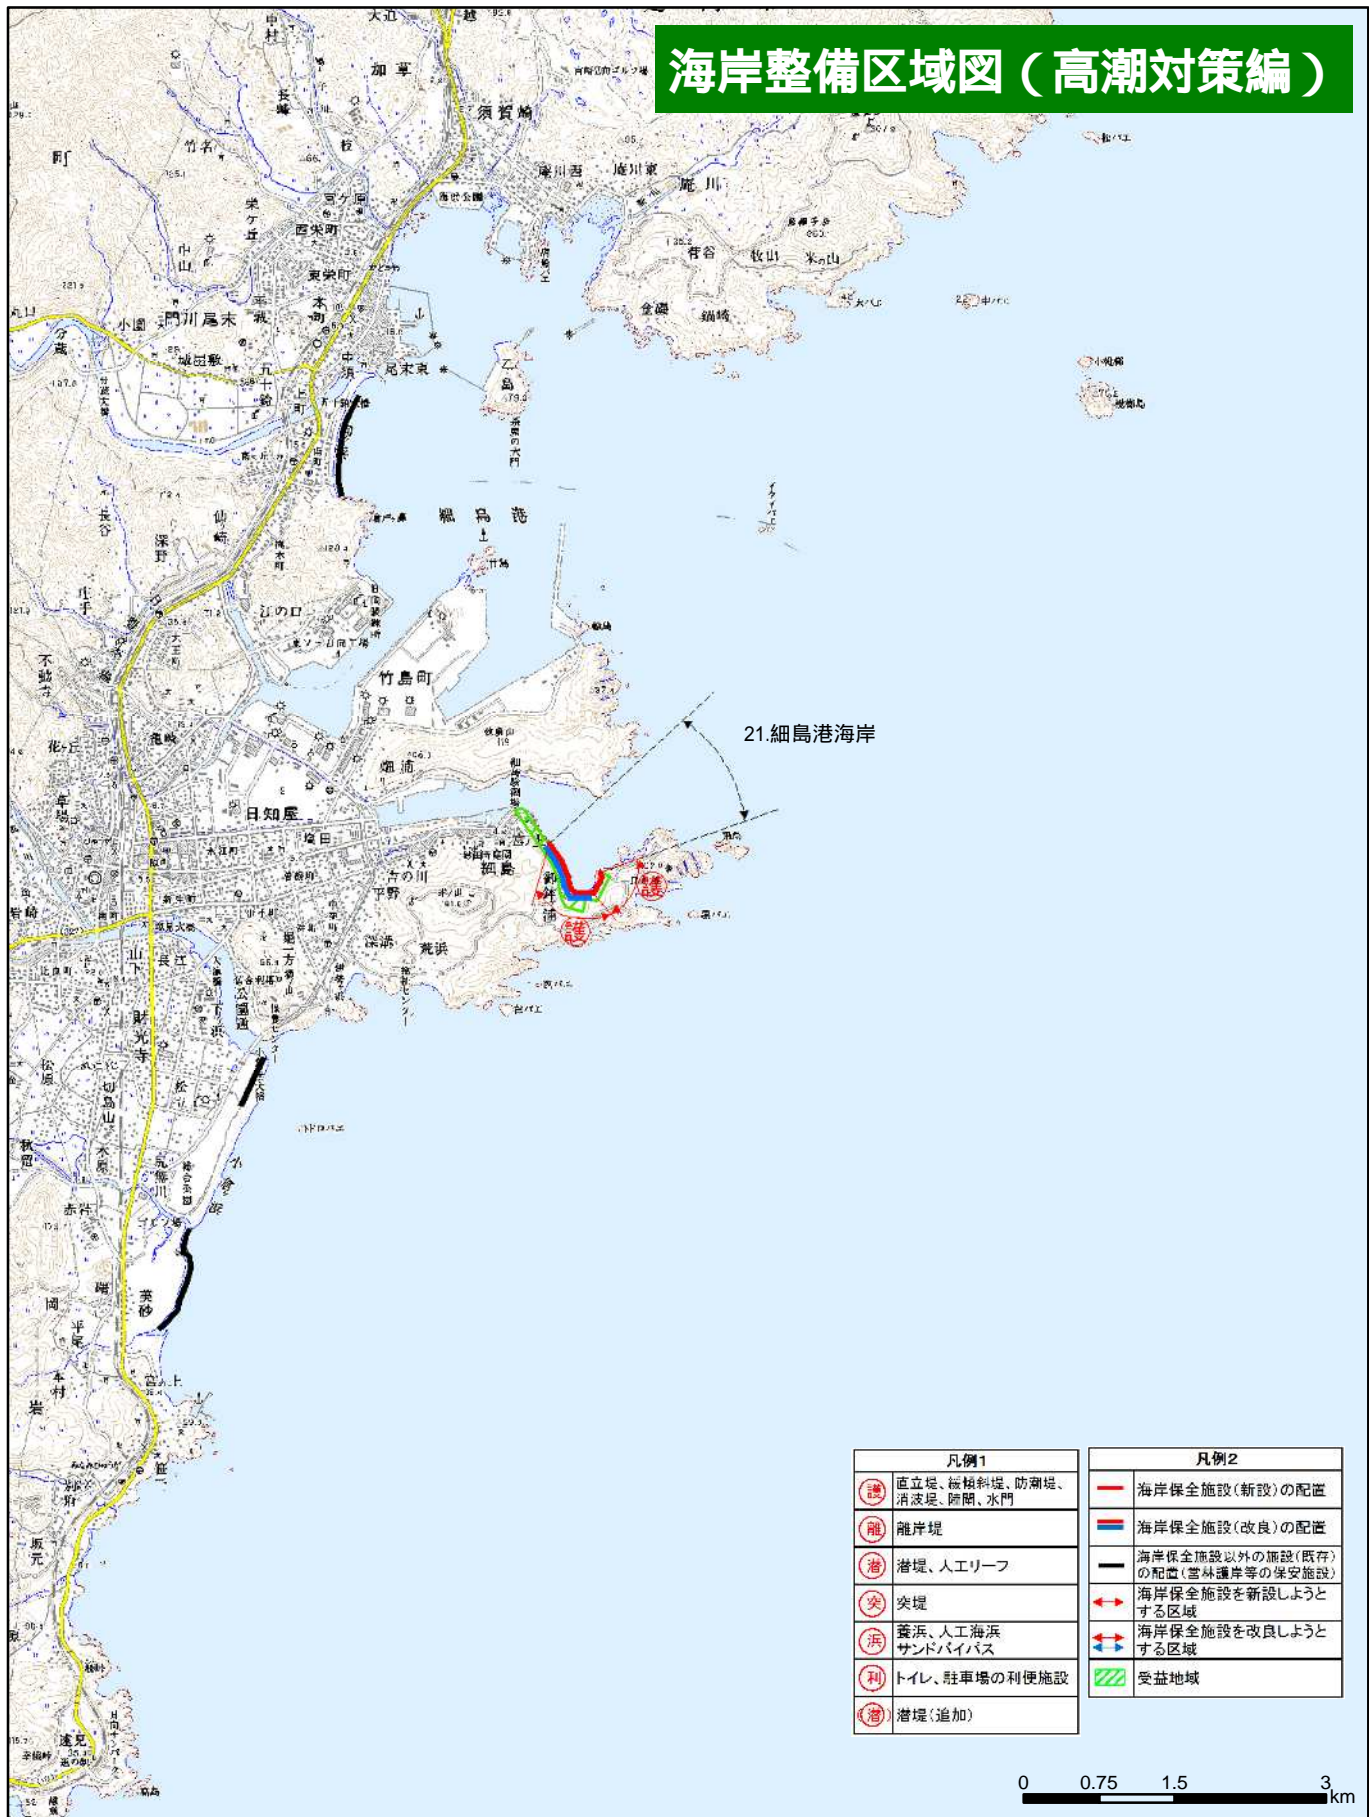


21. 細島港海岸

凡例1	凡例2
直立堤、緩斜堤、防潮堤、消波堤、防閘、水門	海岸保全施設(新設)の配置
離岸堤	海岸保全施設(改良)の配置
港堤、人工リーフ	海岸保全施設以外の施設(既存)の配置(営林護岸等の保安施設)
突堤	海岸保全施設を新設しようとする区域
養浜、人工海浜	海岸保全施設を改良しようとする区域
トイレ、駐車場の利便施設	受益地域
港堤(追加)	

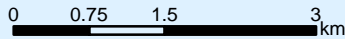


注：事業実施時の詳細検討により、施設の種類及び配置が異なる場合があります。

海岸整備区域図（高潮対策編）

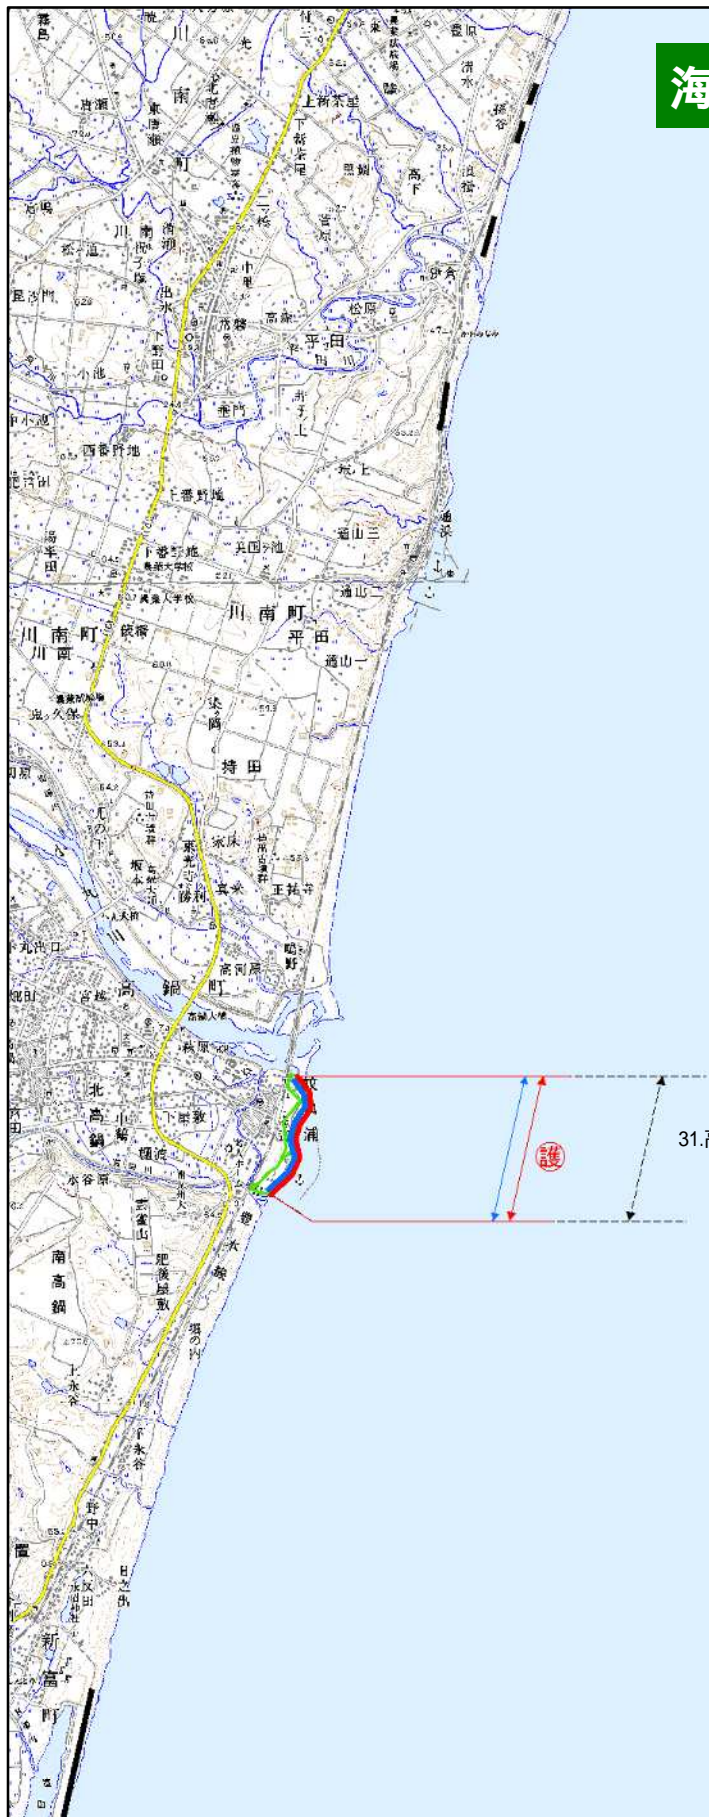


31.高鍋港海岸

凡例1		凡例2	
	直立堤、緩傾斜堤、防潮堤、消波堤、陸間、水門		海岸保全施設(新設)の配置
	離岸堤		海岸保全施設(改良)の配置
	港堤、人工リーフ		海岸保全施設以外の施設(既存)の配置(営林護岸等の保安施設)
	突堤		海岸保全施設を新設しようとする区域
	養浜、人工海浜 サンドバイパス		海岸保全施設を改良しようとする区域
	トイレ、駐車場の利便施設		受益地域
	港堤(追加)		

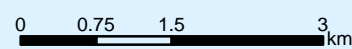


注：事業実施時の詳細検討により、施設の種類及び配置が異なる場合があります。

海岸整備区域図（高潮対策編）

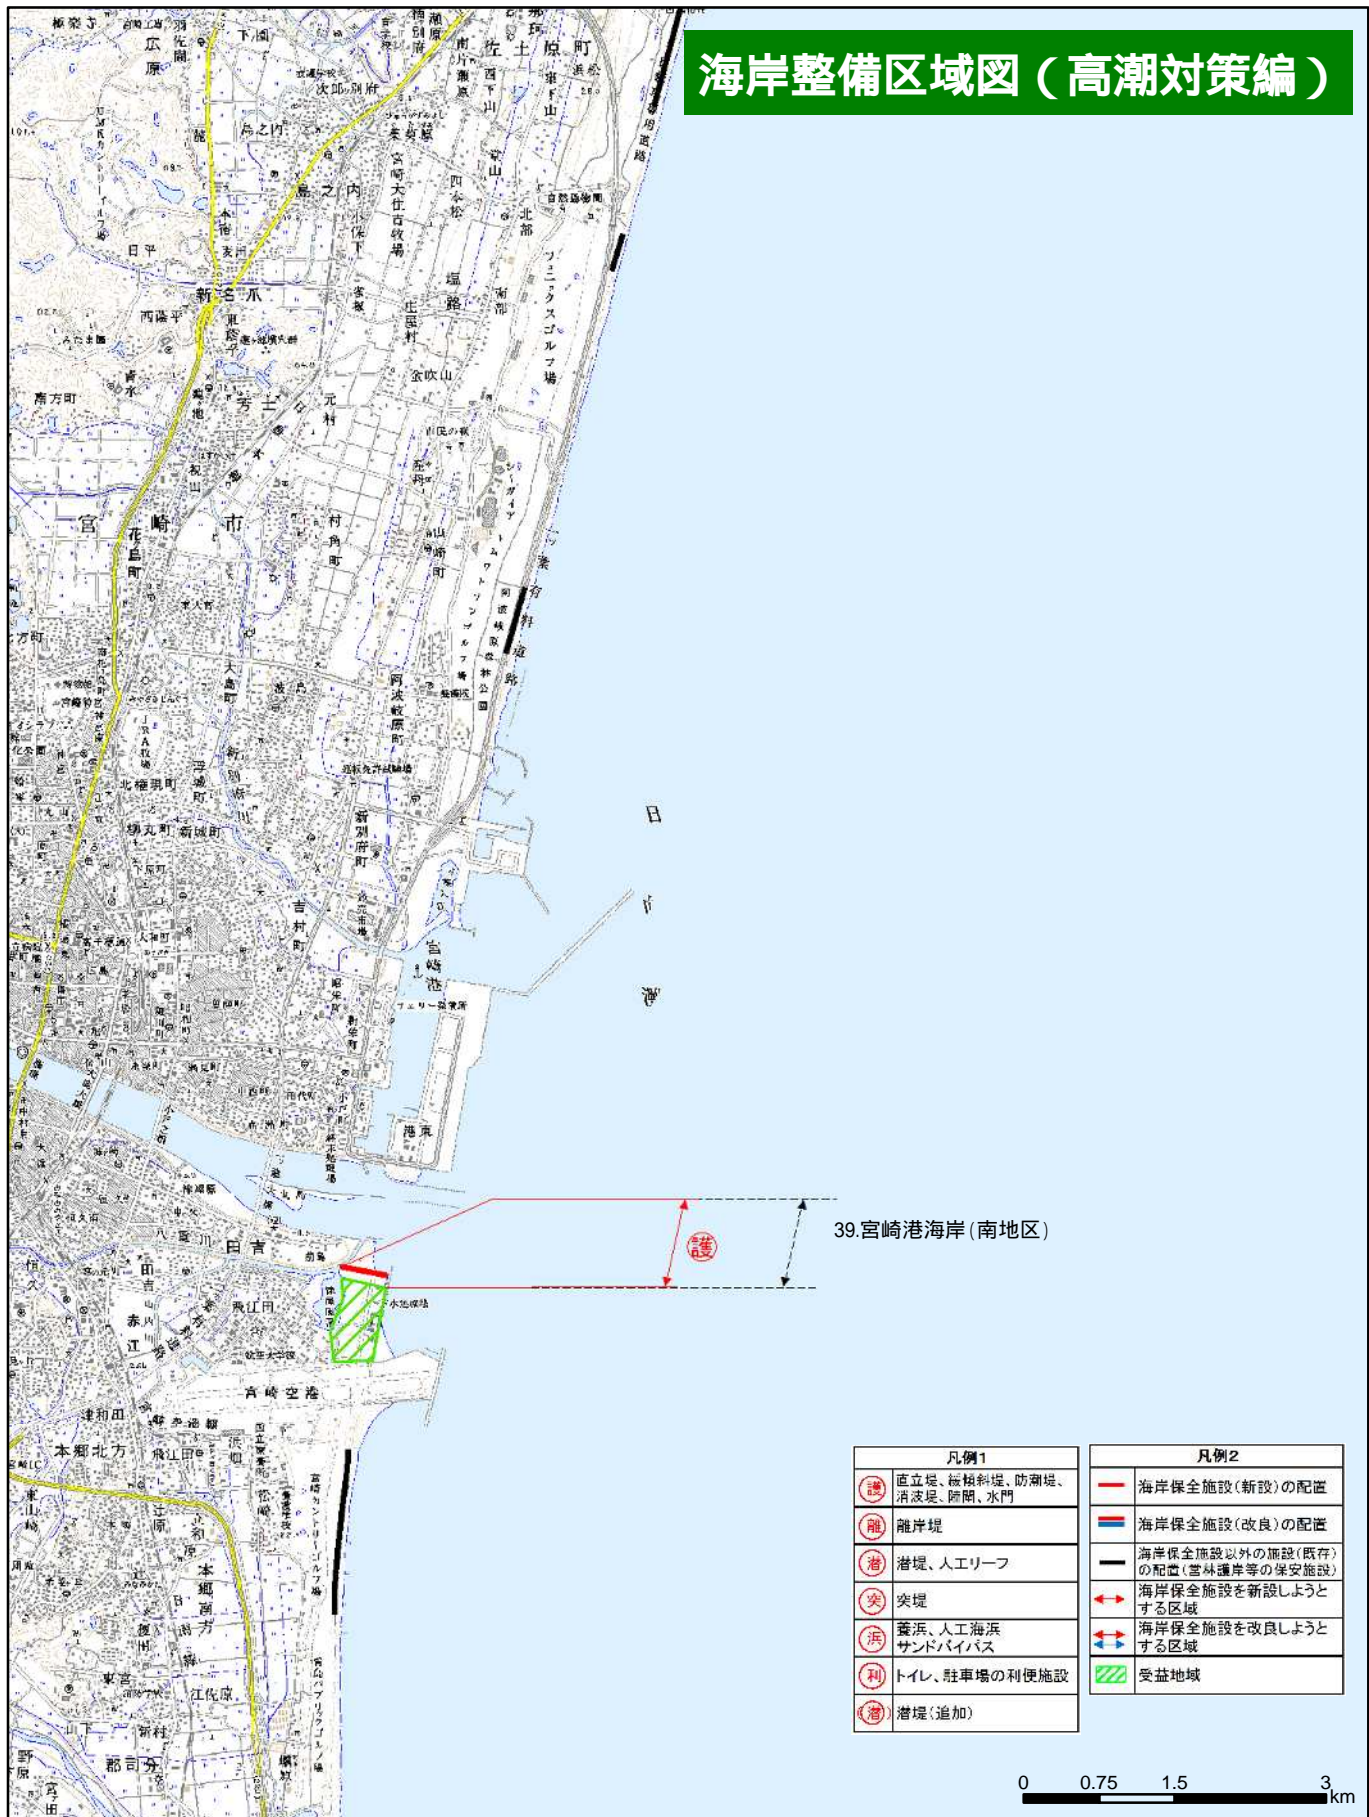

39. 宮崎港海岸(南地区)

凡例1		凡例2	
	直立堤、緩斜堤、防潮堤、消波堤、陸間、水門		海岸保全施設(新設)の配置
	離岸堤		海岸保全施設(改良)の配置
	潜堤、人工リーフ		海岸保全施設以外の施設(既存)の配置(営林護岸等の保安施設)
	突堤		海岸保全施設を新設しようとする区域
	養浜、人工海浜		海岸保全施設を改良しようとする区域
	トイレ、駐車場の利便施設		受益地域
	潜堤(追加)		

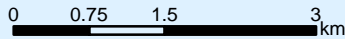


注: 事業実施時の詳細検討により、施設の種類及び配置が異なる場合があります。

海岸整備区域図（高潮対策編）




54. 鶴戸漁港海岸

凡例1		凡例2	
	直立堤、緩傾斜堤、防潮堤、消波堤、陸閘、水門		海岸保全施設(新設)の配置
	離岸堤		海岸保全施設(改良)の配置
	潜堤、人工リーフ		海岸保全施設以外の施設(既存)の配置(営林護岸等の岸安施設)
	突堤		海岸保全施設を新設しようとする区域
	養浜、人工海浜 サンドバイパス		海岸保全施設を改良しようとする区域
	トイレ、駐車場の利便施設		受益地域
	潜堤(追加)		

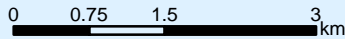


注：事業実施時の詳細検討により、施設の種類及び配置が異なる場合があります。

海岸整備区域図（高潮対策編）

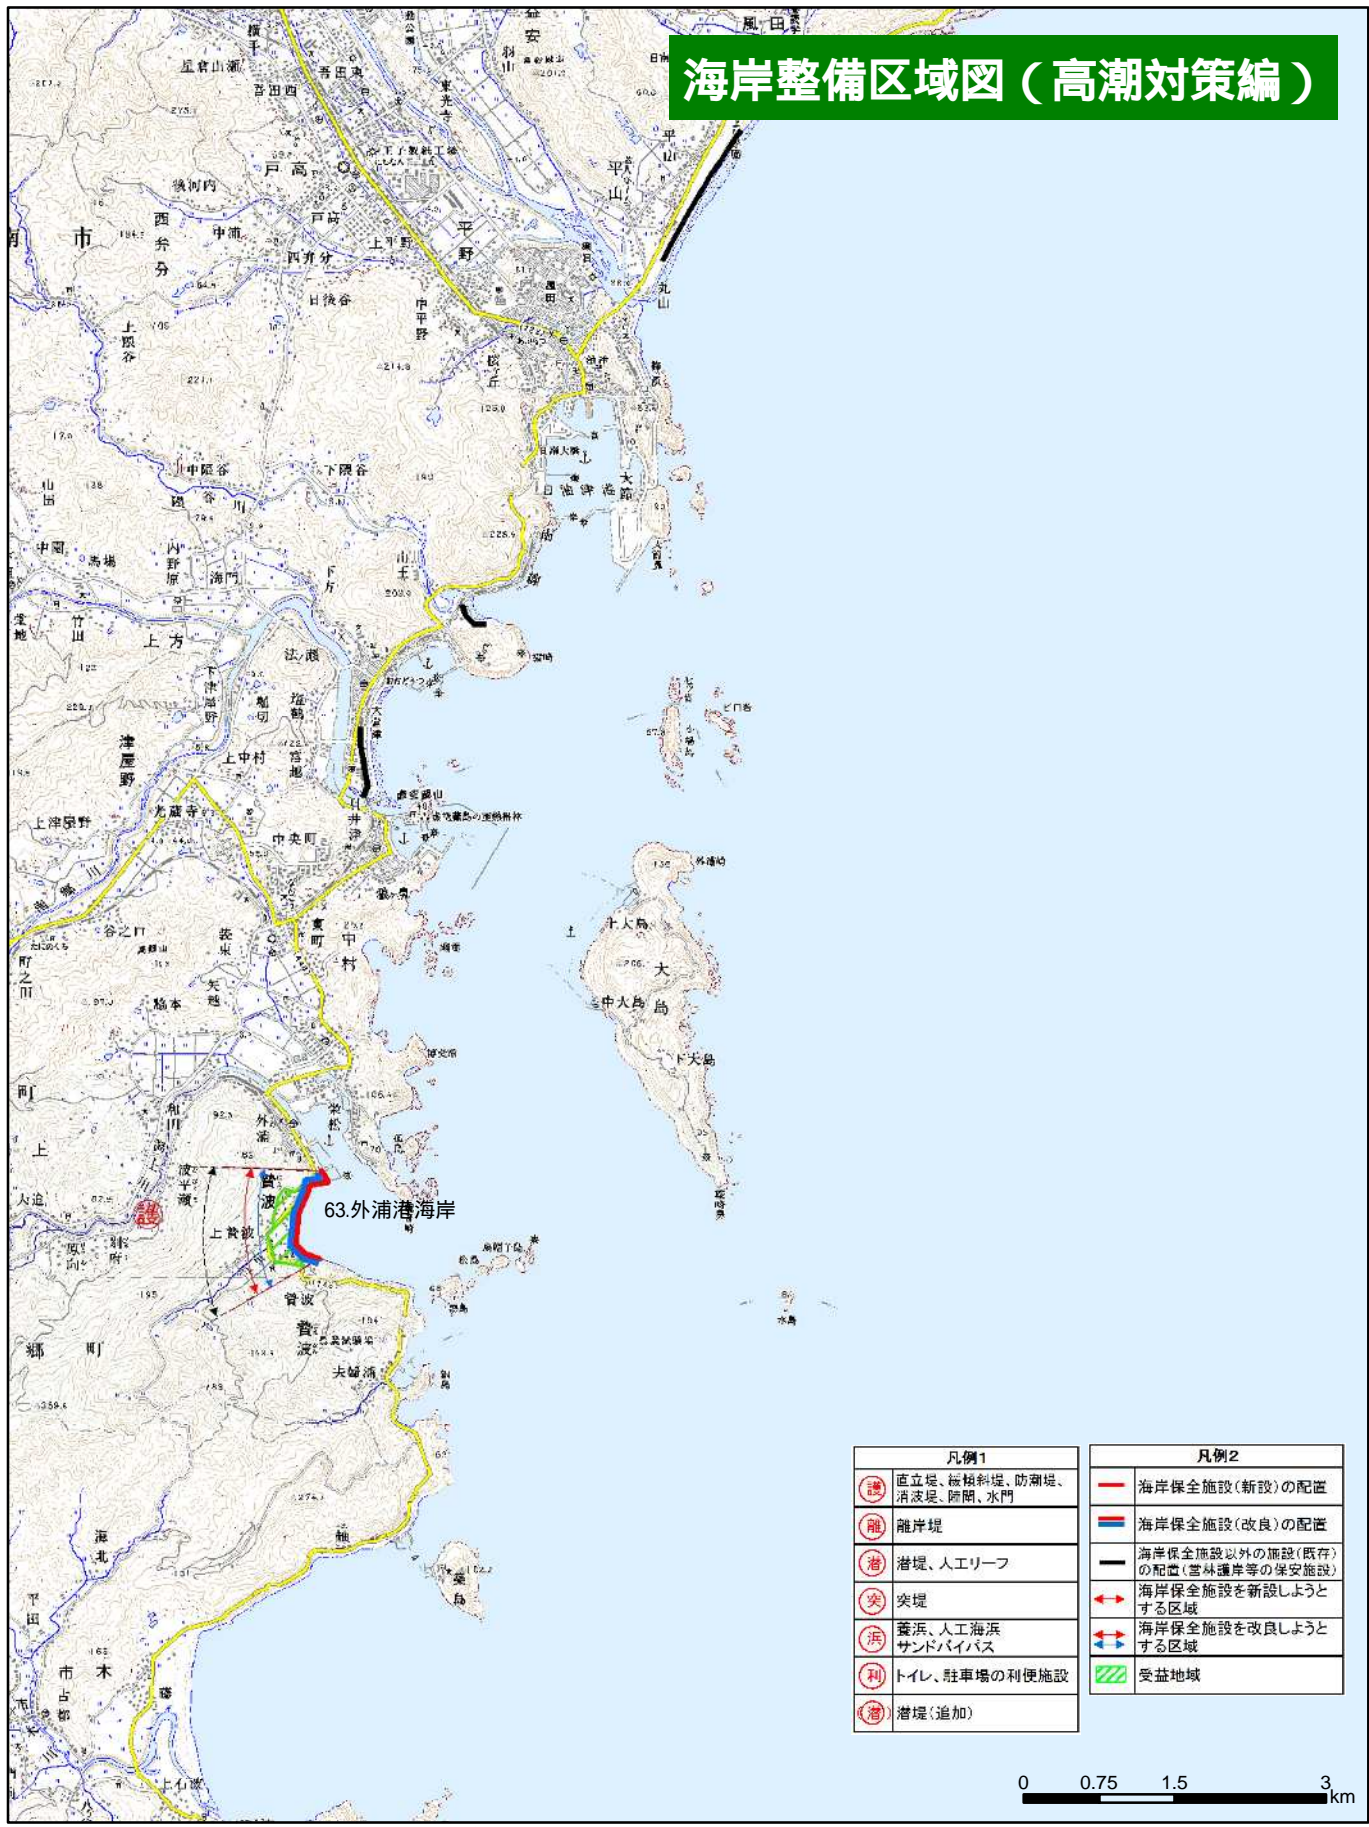


凡例1	
	直立堤、緩傾斜堤、防潮堤、消波堤、陸閘、水門
	離岸堤
	岩堤、人工リーフ
	突堤
	養浜、人工海浜、サンドバイパス
	トイレ、駐車場の利便施設
	岩堤(追加)

凡例2	
	海岸保全施設(新設)の配置
	海岸保全施設(改良)の配置
	海岸保全施設以外の施設(既存)の配置(営林護岸等の保安施設)
	海岸保全施設を新設しようとする区域
	海岸保全施設を改良しようとする区域
	受益地域

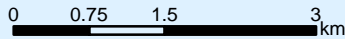

注: 事業実施時の詳細検討により、施設の種類及び配置が異なる場合があります。

海岸整備区域図（高潮対策編）

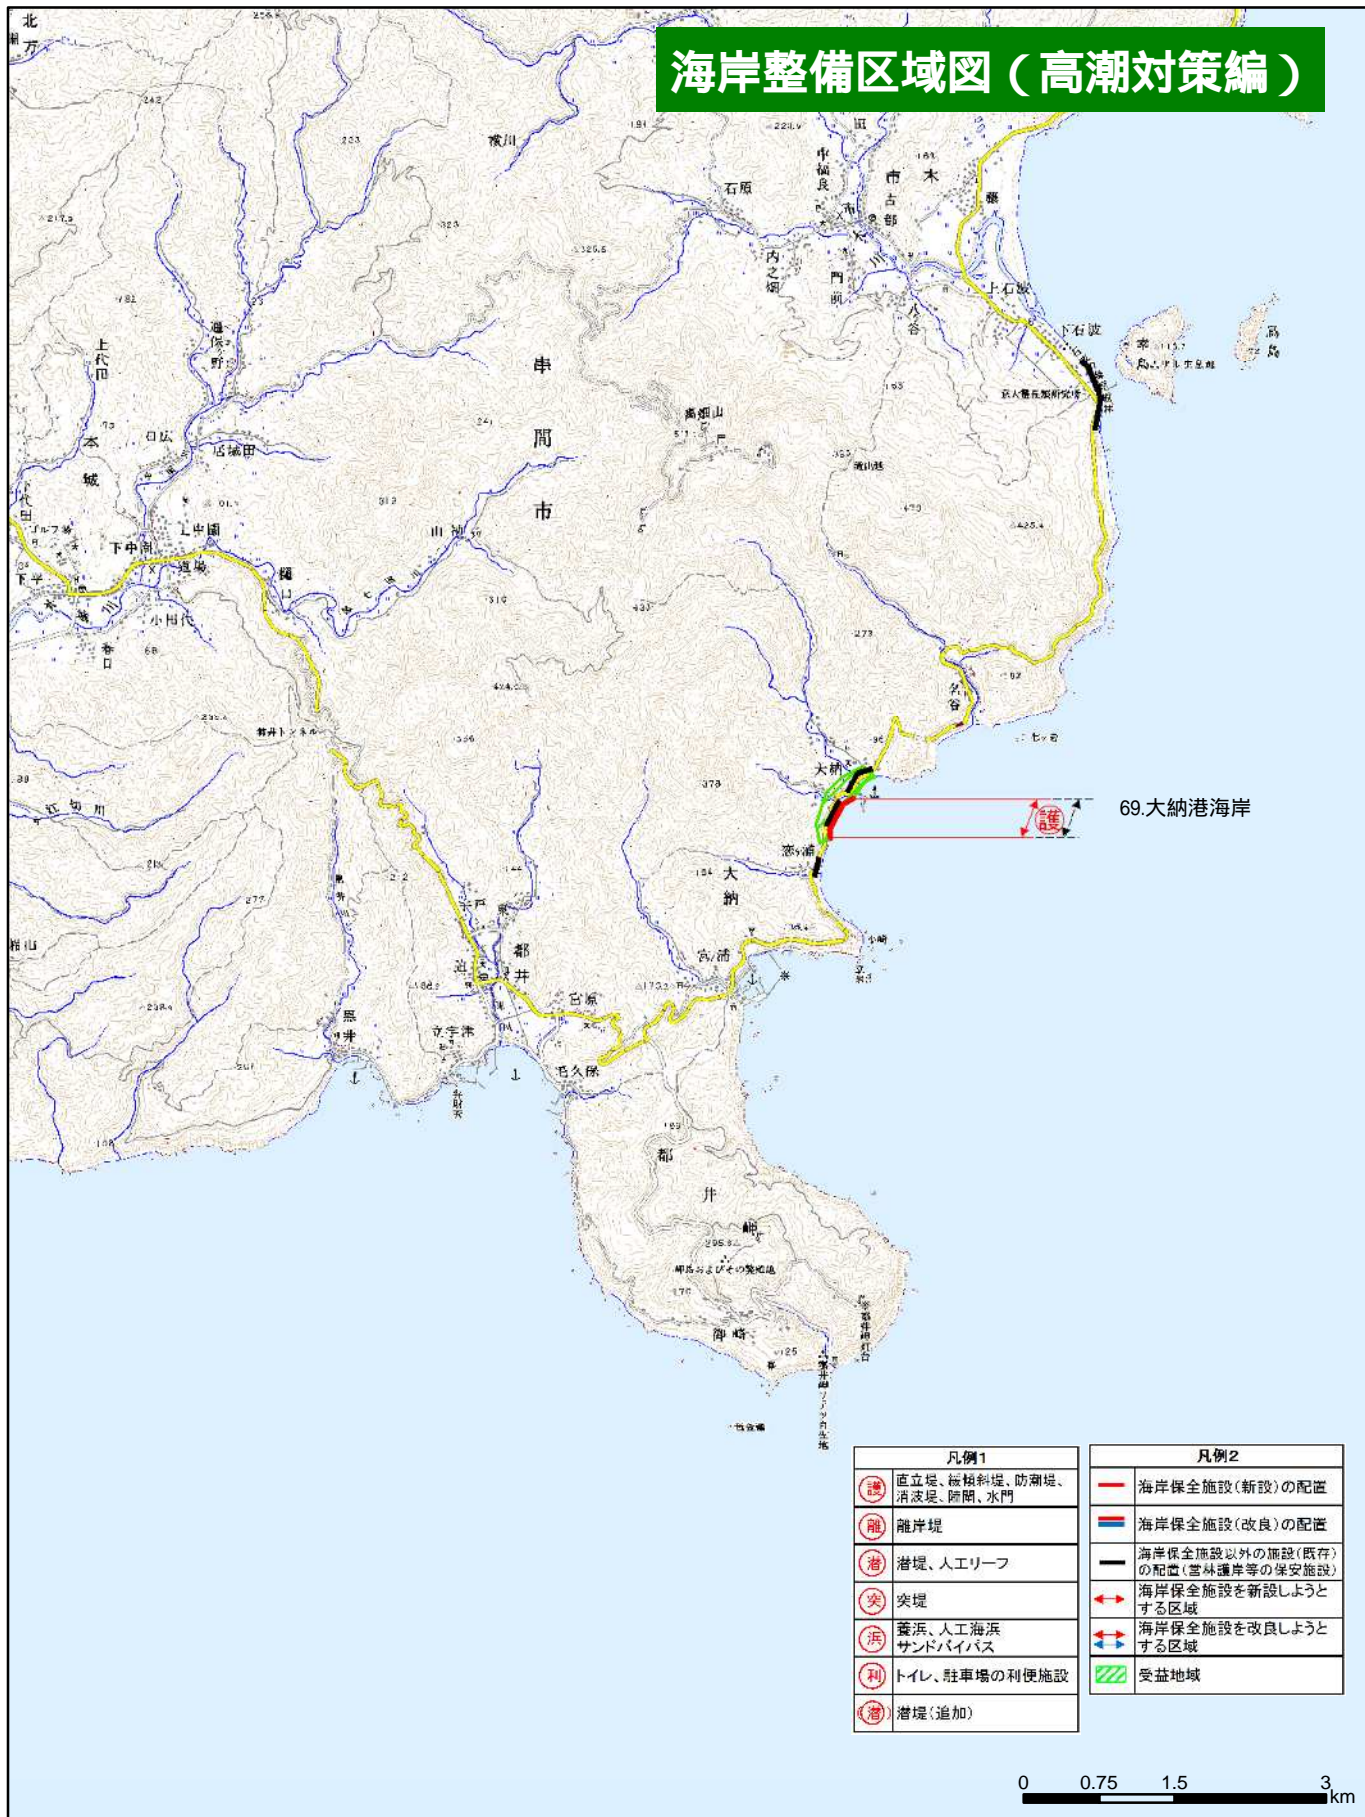

69.大納港海岸

凡例1		凡例2	
	直立堤、緩傾斜堤、防潮堤、消波堤、陸間、水門		海岸保全施設(新設)の配置
	離岸堤		海岸保全施設(改良)の配置
	港堤、人工リーフ		海岸保全施設以外の施設(既存)の配置(営林護岸等の保安施設)
	突堤		海岸保全施設を新設しようとする区域
	養浜、人工海浜 サンドバイパス		海岸保全施設を改良しようとする区域
	トイレ、駐車場の利便施設		受益地域
	港堤(追加)		

0 0.75 1.5 3 km

注: 事業実施時の詳細検討により、施設の種類及び配置が異なる場合があります。