

地産地消コーナー公募物件説明書

物件番号	施設名	設置場所	所在地	貸付(設置許可)期間	貸付(使用)面積 (㎡)		販売品目	その他条件	位置図	前年度売上実績
					幅(m) × 奥行(m)					
1	宮崎県本庁舎	1号館3階 給湯室	宮崎市橋通東 2-35	R7.4.1 ~ R10.3.31	1.10 × 0.95 0.50 × 0.50	= 1.30	指定なし	(注3)	別図のとおり	422,740円 3,507本
2	宮崎県本庁舎	8号館1階	宮崎市宮田町1-6	R7.4.1 ~ R10.3.31	1.30 × 1.10 0.45 × 1.10	= 1.93	指定なし	(注3)	"	621,210円 4,989本
3	宮崎県本庁舎	議会議棟 2階	宮崎市橋通東2-35	R7.4.1 ~ R10.3.31	1.75 × 0.90	= 1.58	指定なし		"	197,860円 1,578本
4	南那珂農業改良普及センター	庁舎1階 ロビー	日南市南郷町中村甲1232-1	R7.4.1 ~ R10.3.31	1.56 × 0.91	= 1.42	指定なし		"	156,920円 1,176本
5	北諸県農業改良普及センター	庁舎1階 階段横	都城市高木町6464	R7.4.1 ~ R10.3.31	0.95 × 1.15 1.70 × 0.50	= 1.95	指定なし	(注3)	"	136,430円 986本
6	児湯農業改良普及センター	庁舎1階 ロビー	西都市大字調殿字馬場崎812	R7.4.1 ~ R10.3.31	1.60 × 0.90	= 1.44	指定なし		"	155,610円 1,134本
7	宮崎県立宮崎商業高等学校	売店横	宮崎市和知川原3-24	R7.4.1 ~ R10.3.31	1.50 × 1.00	= 1.50	(注5)		"	335,130円 2,536本
8	宮崎県立都城泉ヶ丘高等学校	売店横	都城市妻ヶ丘町27街区15号	R7.4.1 ~ R10.3.31	1.80 × 1.20	= 2.16	(注6)		"	202,440円 1,780本
9	宮崎県立高鍋高等学校	売店横	児湯郡高鍋町大字北高鍋4262	R7.4.1 ~ R10.3.31	2.50 × 1.20	= 3.00	(注7)		"	235,410円 2,035本
10	宮崎県立高鍋農業高等学校	明倫寮管理棟	児湯郡高鍋町大字上江7838	R7.4.1 ~ R10.3.31	1.20 × 0.90 1.00 × 0.60	= 1.68	(注8)	(注3)	"	221,900円 1,921本
11	宮崎県立佐土原高等学校	体育館教官室前	宮崎市佐土原町下田島21567番地	R7.4.1 ~ R10.3.31	1.60 × 1.00 1.20 × 0.60	= 2.32	(注9)	(注3) (注4)	"	新規設置
12	宮崎県立都城農業高等学校	特別教室棟前	都城市祝吉一丁目5番地1	R7.4.1 ~ R10.3.31	1.70 × 1.10	= 1.87	(注10)		"	新規設置
13	高鍋警察署	庁舎1階 待合室	児湯郡高鍋町大字持田3382-2	R7.4.1 ~ R10.3.31	1.00 × 0.90 0.40 × 0.50	= 1.10	指定なし	(注3)	"	129,250円 1,043本
14	宮崎県山之口陸上競技場	2階コンコース北側	都城市山之口町花木2384-1	R7.4.1 ~ R10.3.31	2.00 × 0.70	= 1.40	指定なし		"	新規設置

(注1) 設置は、物件番号ごとに各1台とします。また、設置場所によっては、商品の補充やメンテナンスの際の扉の開閉等に支障がある場合もあるので、応募前に確認させてください。

(注2) 貸付面積に使用済容器的回収ボックス（以下「回収ボックス」という。）も含むものとします。

(注3) 貸付面積の欄が二段表記になっている物件は、上段に自動販売機、下段に回収ボックスのサイズを表記しています。

(注4) 契約期間の途中に販売品目の変更を行う場合は、協議することとします。

(注5) ①容器は缶又はペットボトル、紙パックの密閉式とします。

(注6) ①容器はペットボトル又は密閉式紙パックとし、全品目数の3割以上はペットボトルとします。②緑茶及び他のお茶類、水、スポーツ飲料を含むこととします。③密閉式紙パックは、緑茶を含む2種類以上のお茶類を含むこととします。④炭酸飲料は可としますが、エナジードリンクは不可とします。⑤冬期は、ホット品に変更するなど、季節に対応することとします。



(注7) ①容器はペットボトルとします。②品目は、お茶類、果汁飲料を各1種類以上含むこととします。③炭酸飲料は不可とします。

(注8) ①容器は密閉式とします。②お茶類、ミネラルウォーター、スポーツ飲料とします。それ以外の飲料も追加できますが、全数量の2割以下とします。③炭酸飲料は不可とします。④但し、炭酸水（水と二酸化炭素のみ）は可とします。


(注9) 密閉式の容器とし、濃縮果汁、野菜ジュース等の果汁飲料を含むこととします。

(注10) ①容器は缶、紙パック、ペットボトルのいずれかとします。②牛乳を含む8種類以上とします。


県庁1号館3階

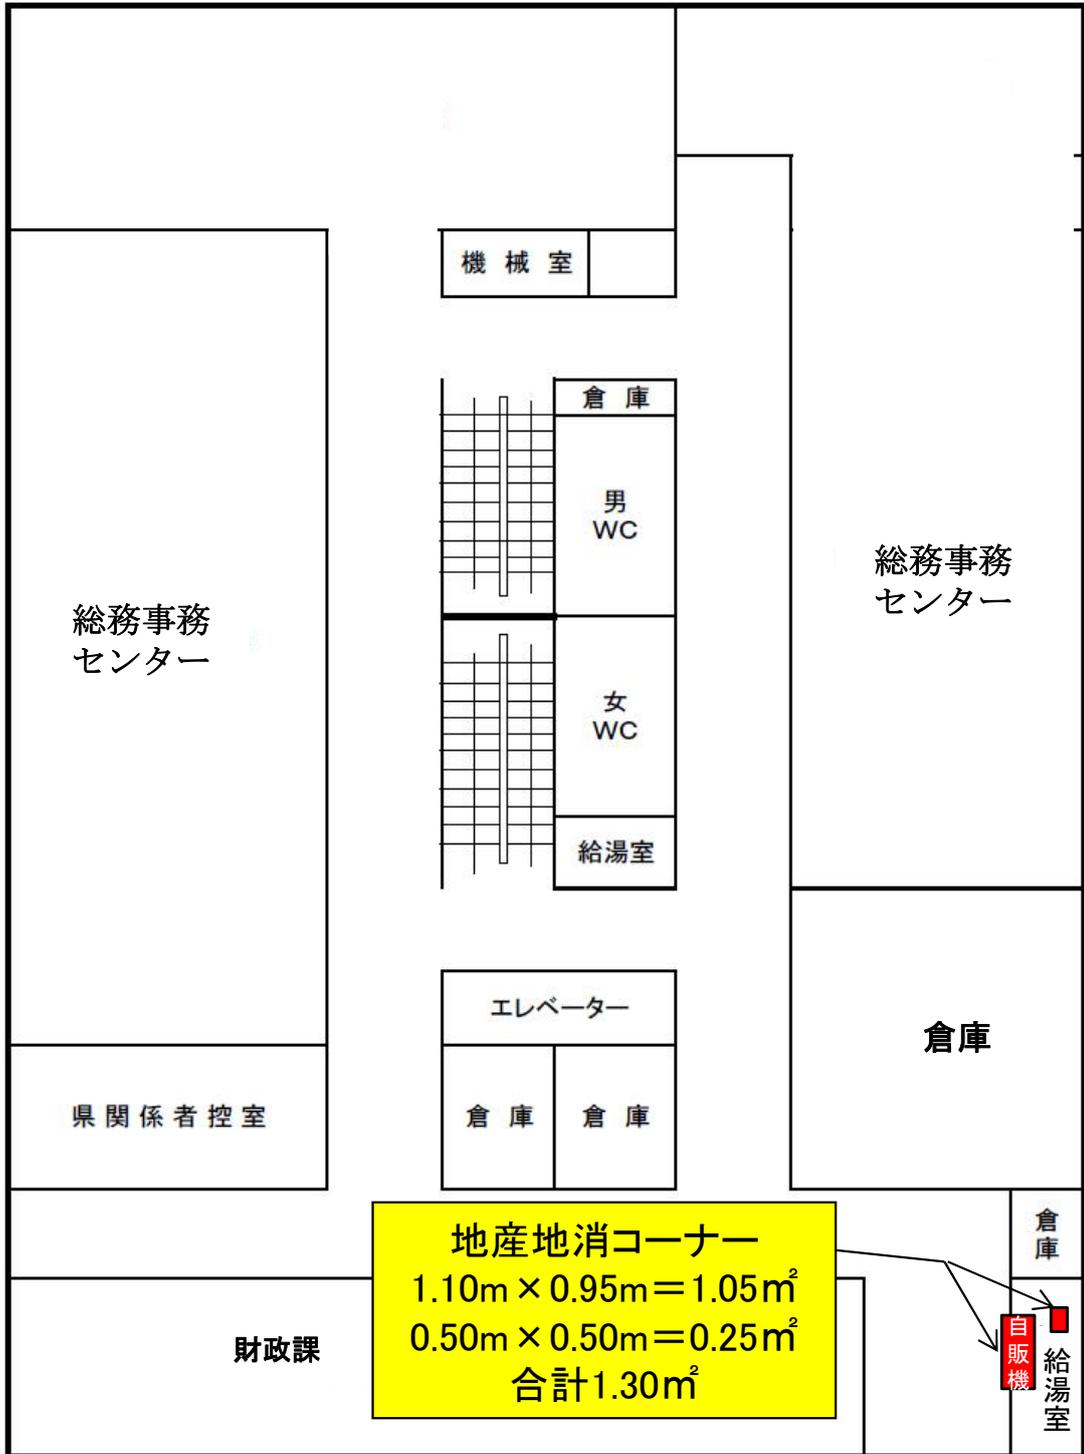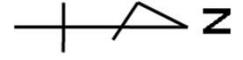

県庁8号館1階

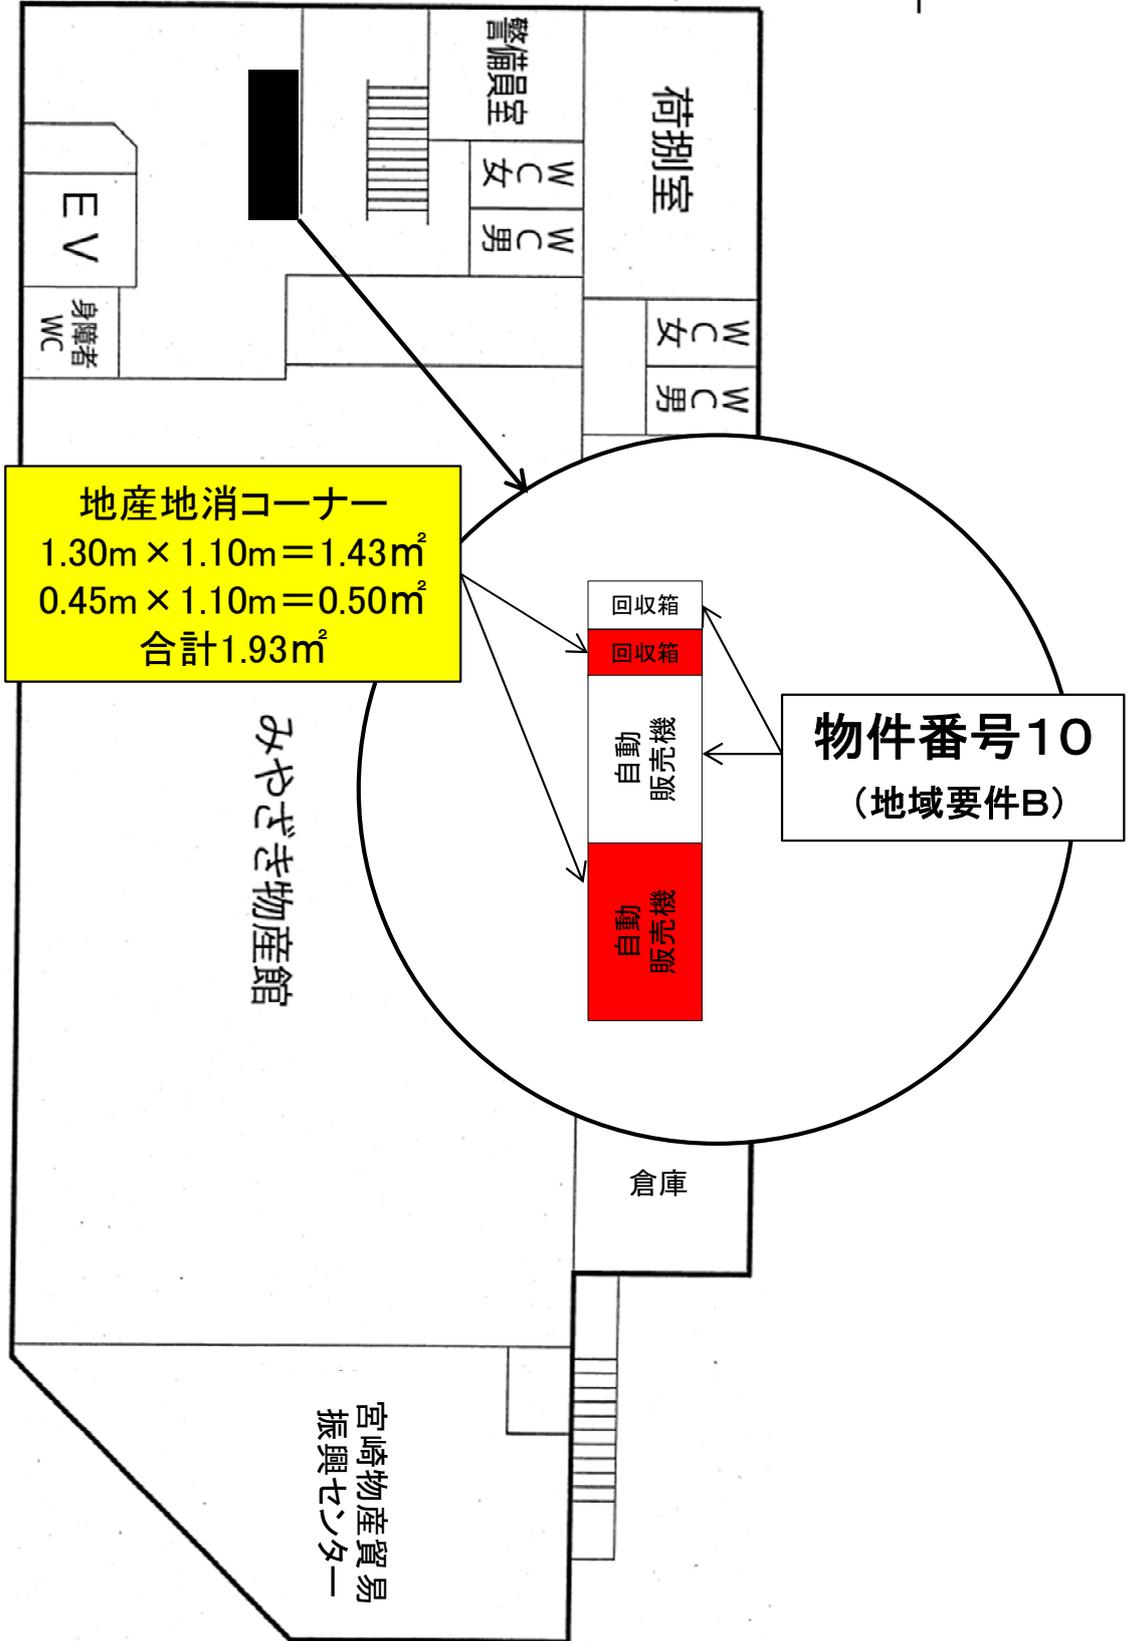


議会棟2階

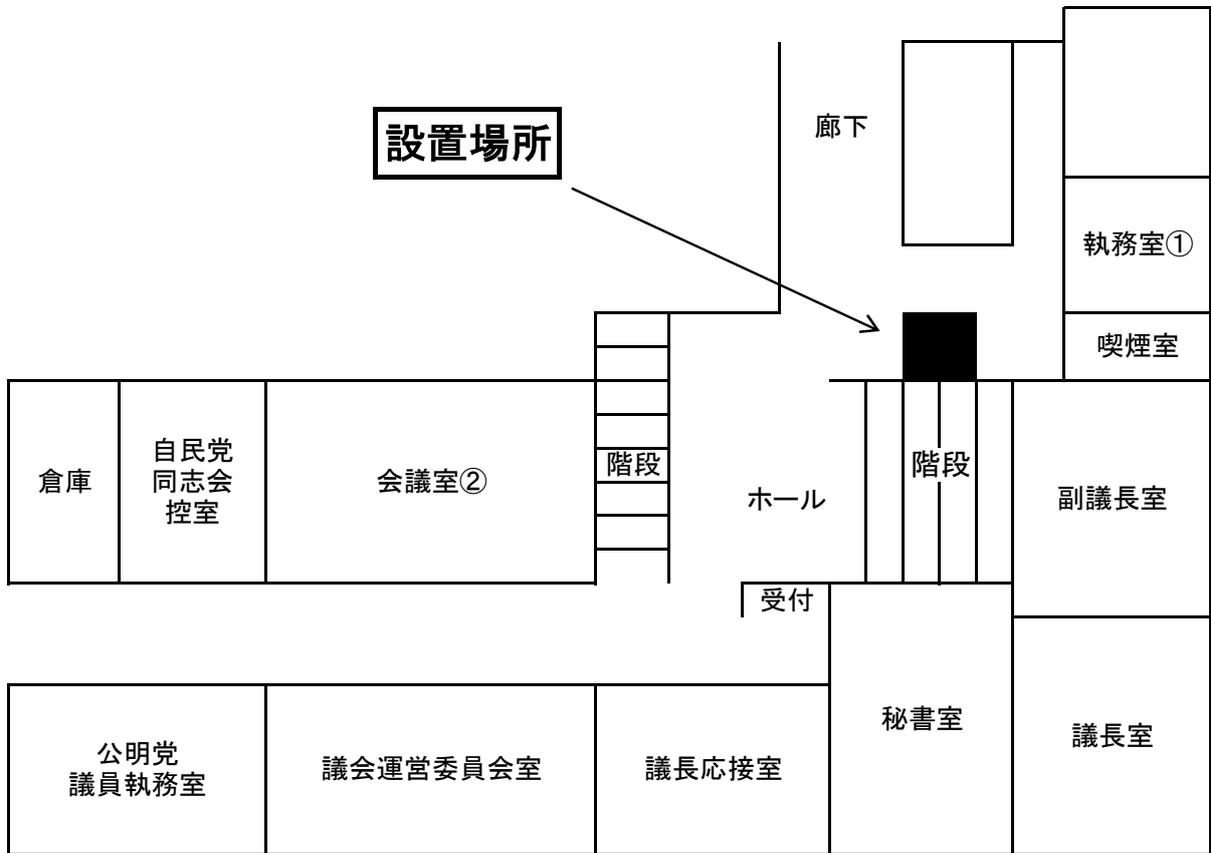


・地産地消コーナー面積 1,750mm × 900mm
(使用済容器の回収ボックス含む)

南那珂農業改良普及センター 自動販売機設置位置図


物件番号 4

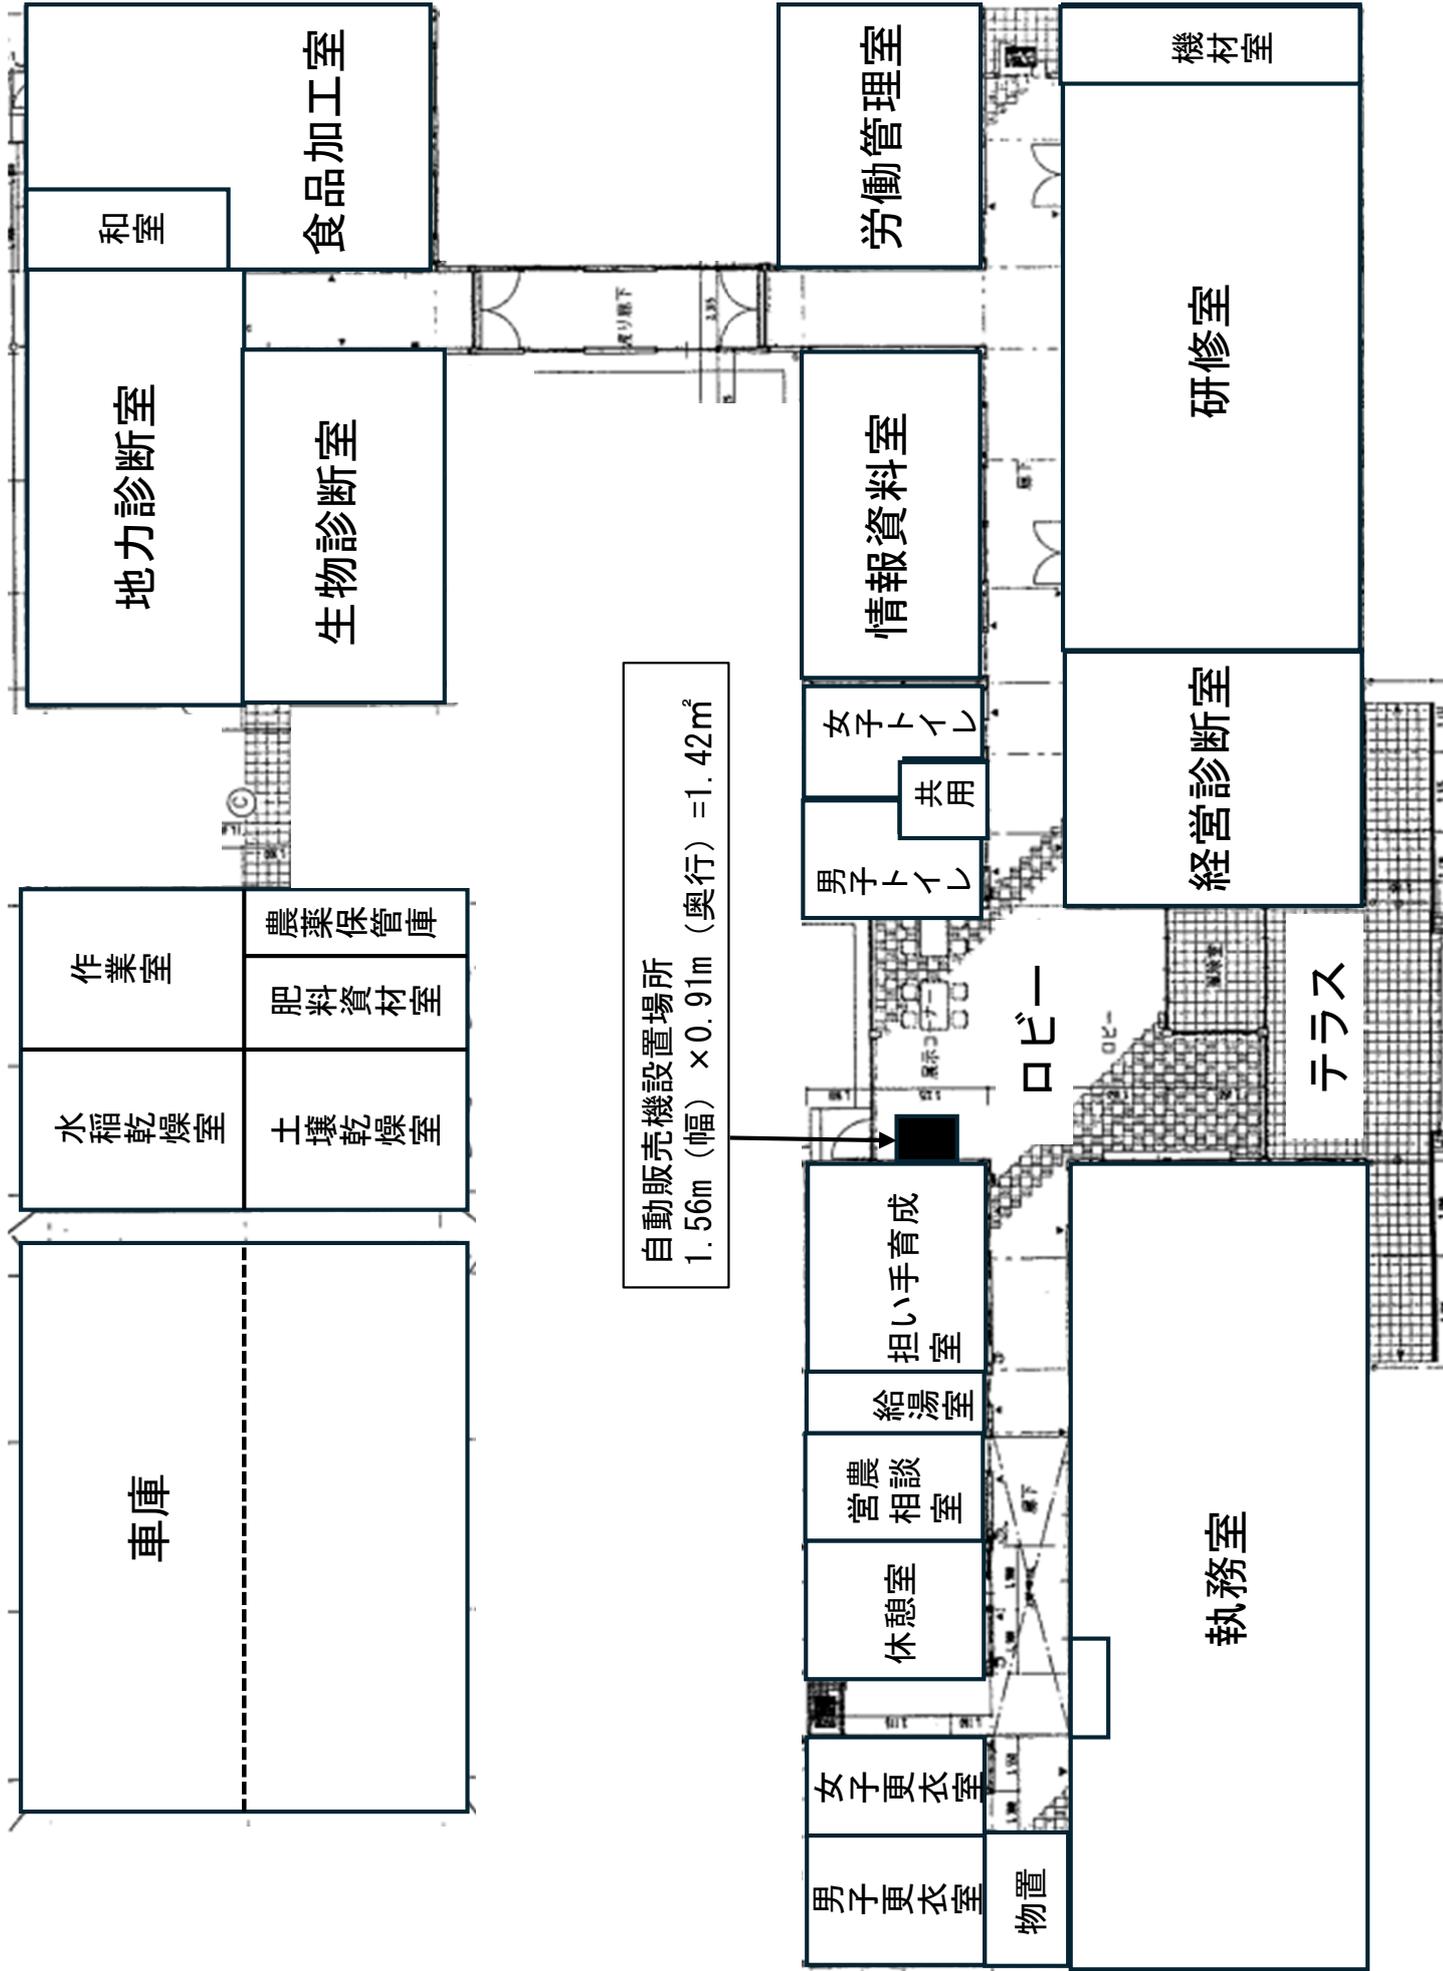


北諸県農業改良普及センター 1階

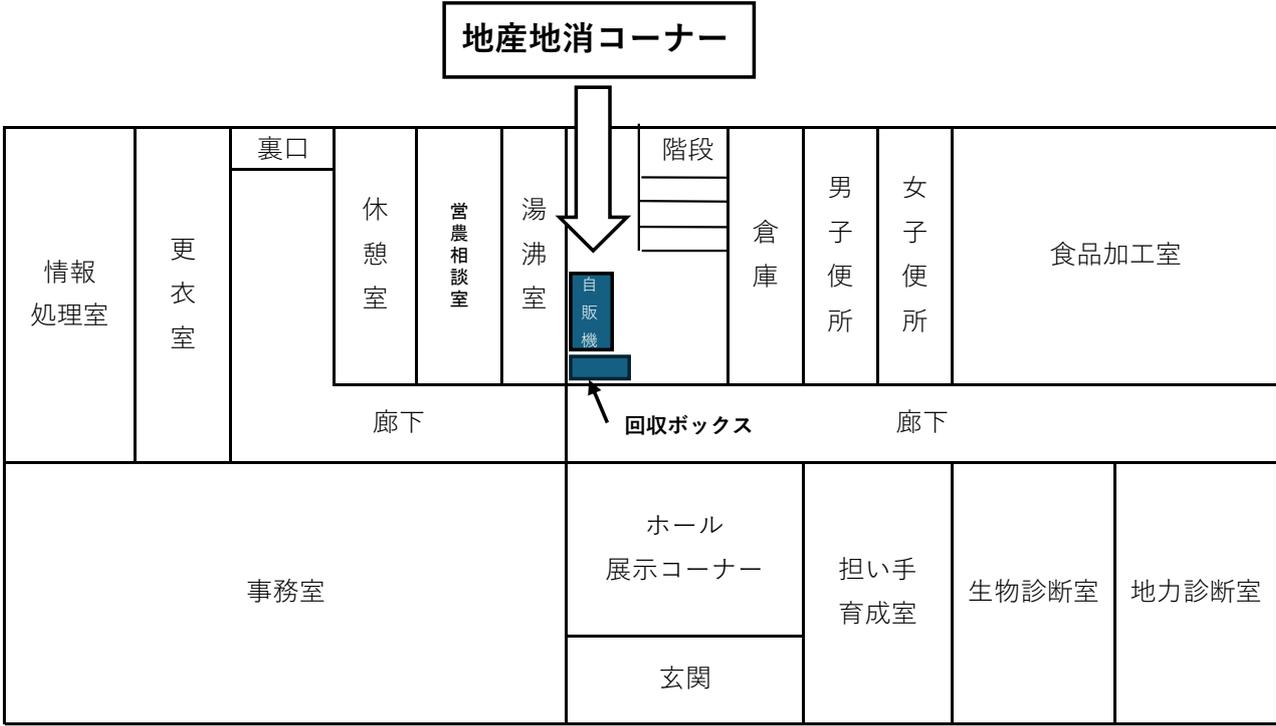


○面積

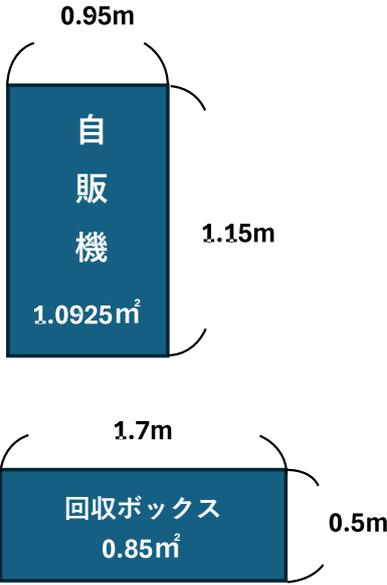



児湯農業改良普及センター

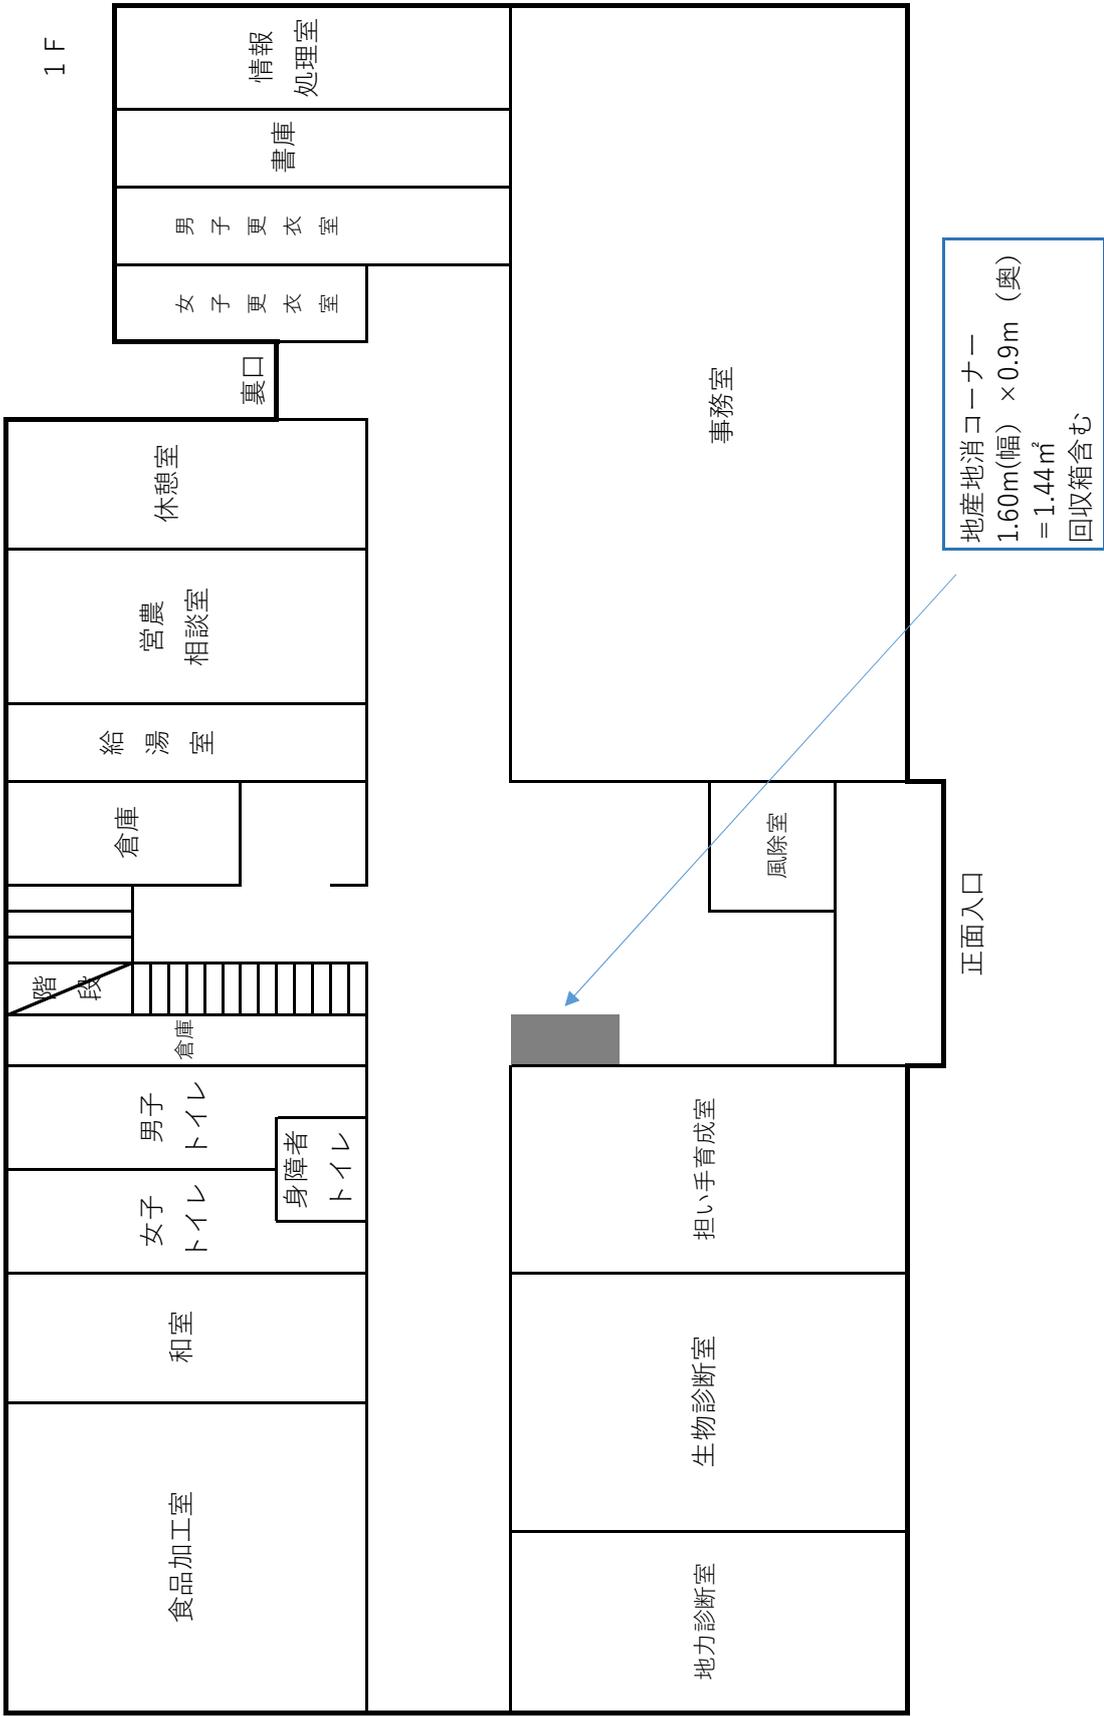


宮崎県立宮崎商業高等学校

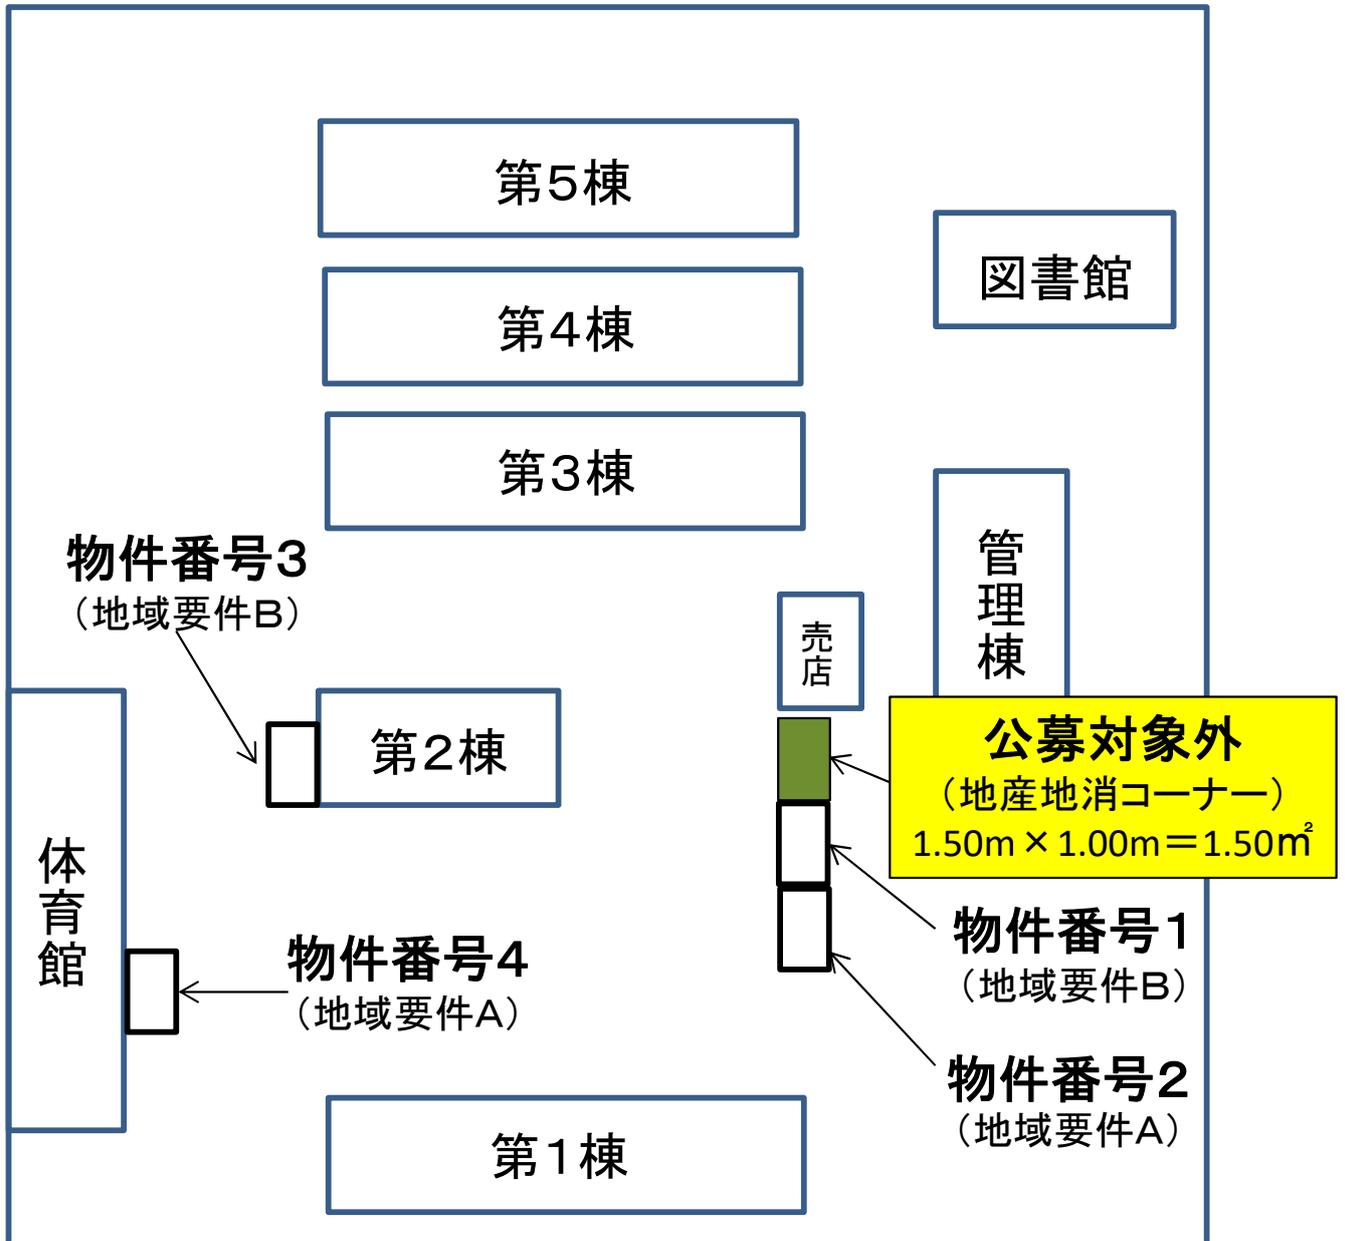


宮崎県立都城泉ヶ丘高等学校

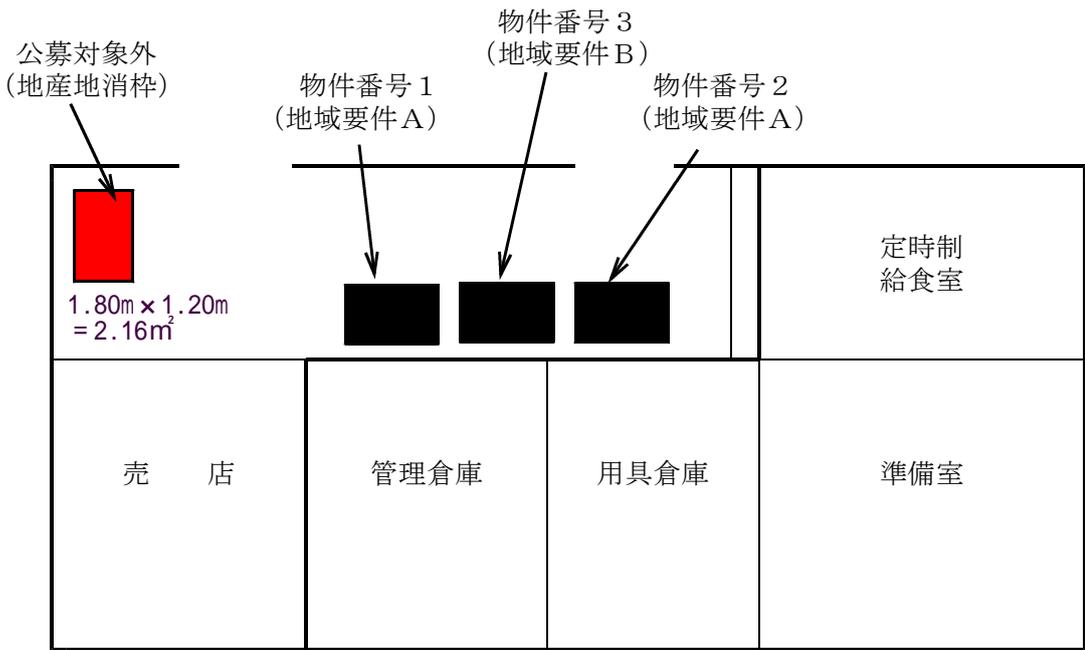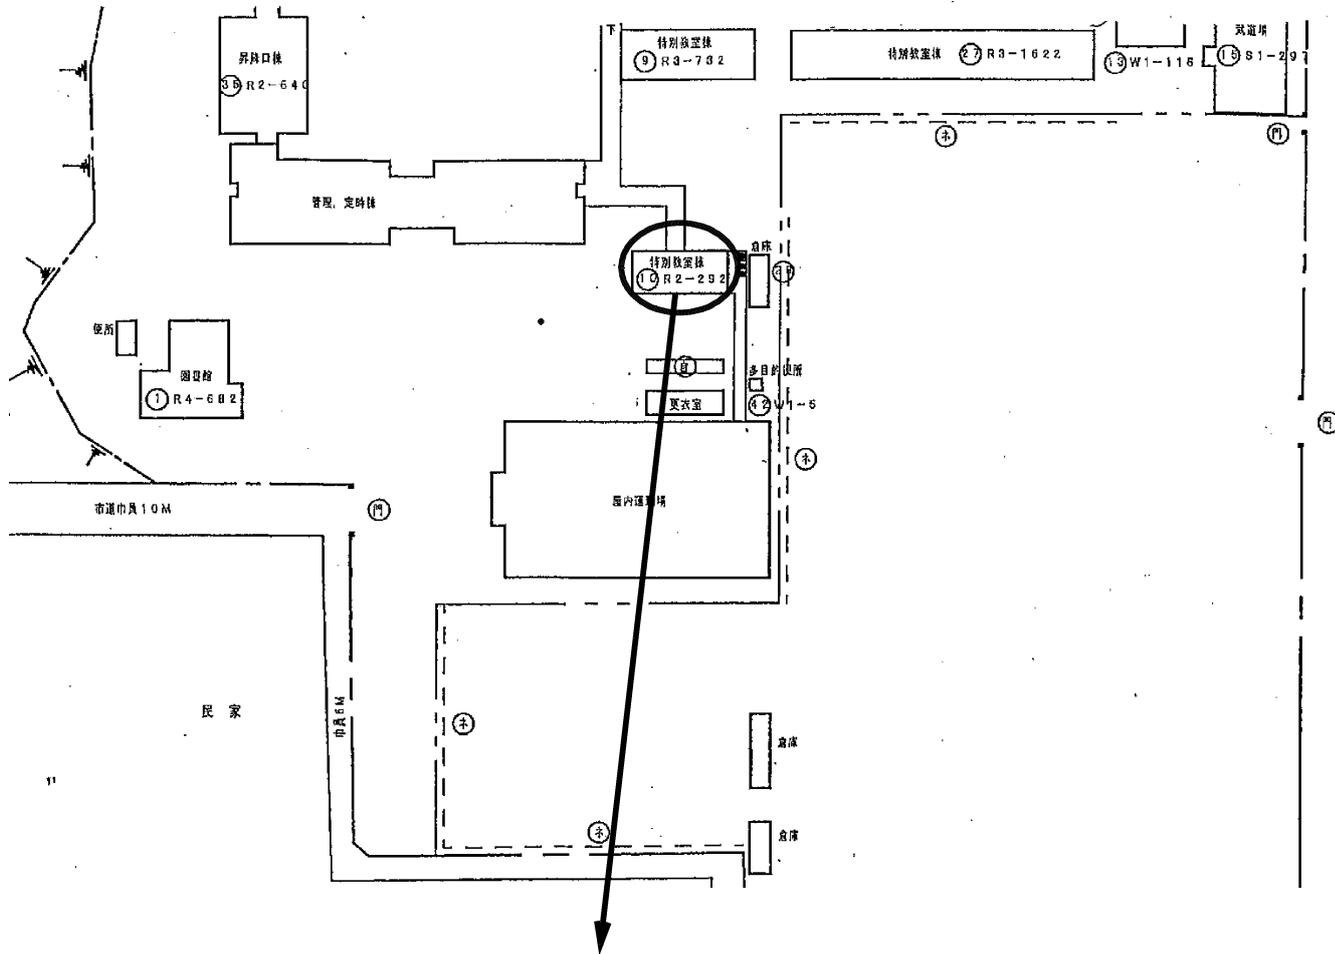

宮崎県立高鍋高等学校

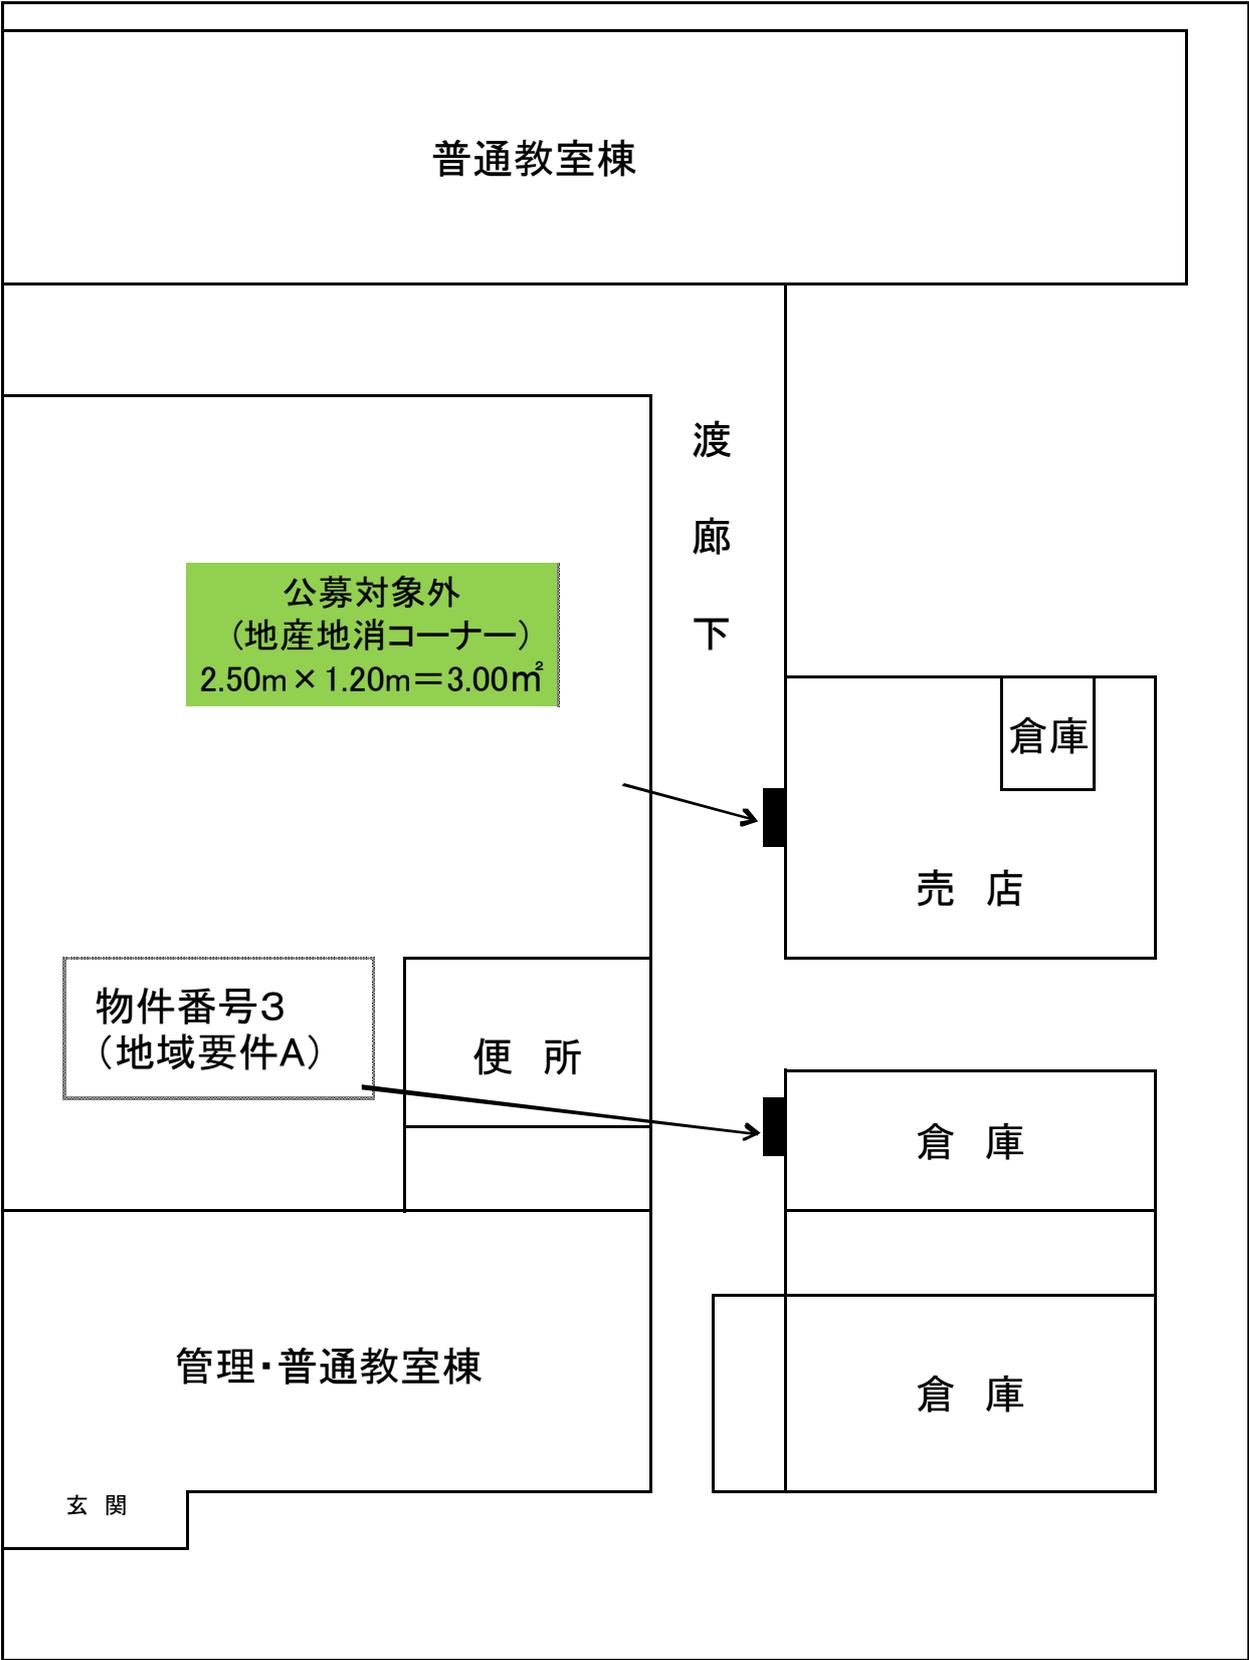



宮崎県立高鍋農業高等学校 明倫寮
(宮崎県児湯郡高鍋町大字上江7838番地)

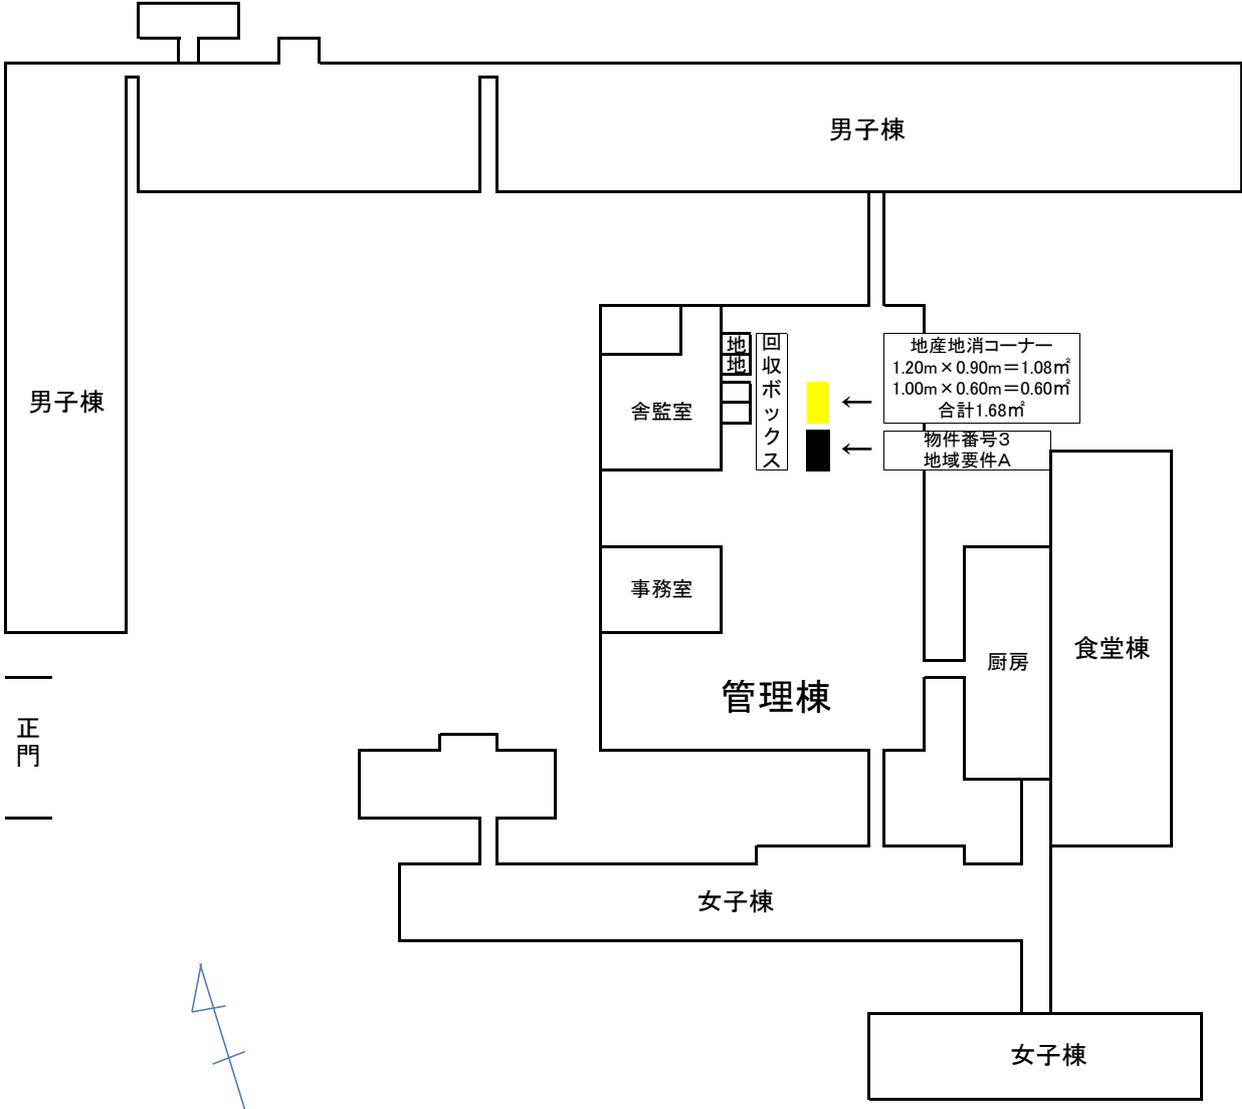

注)縮尺については、正確さを保証するものではありません。


宮崎県立佐土原高等学校

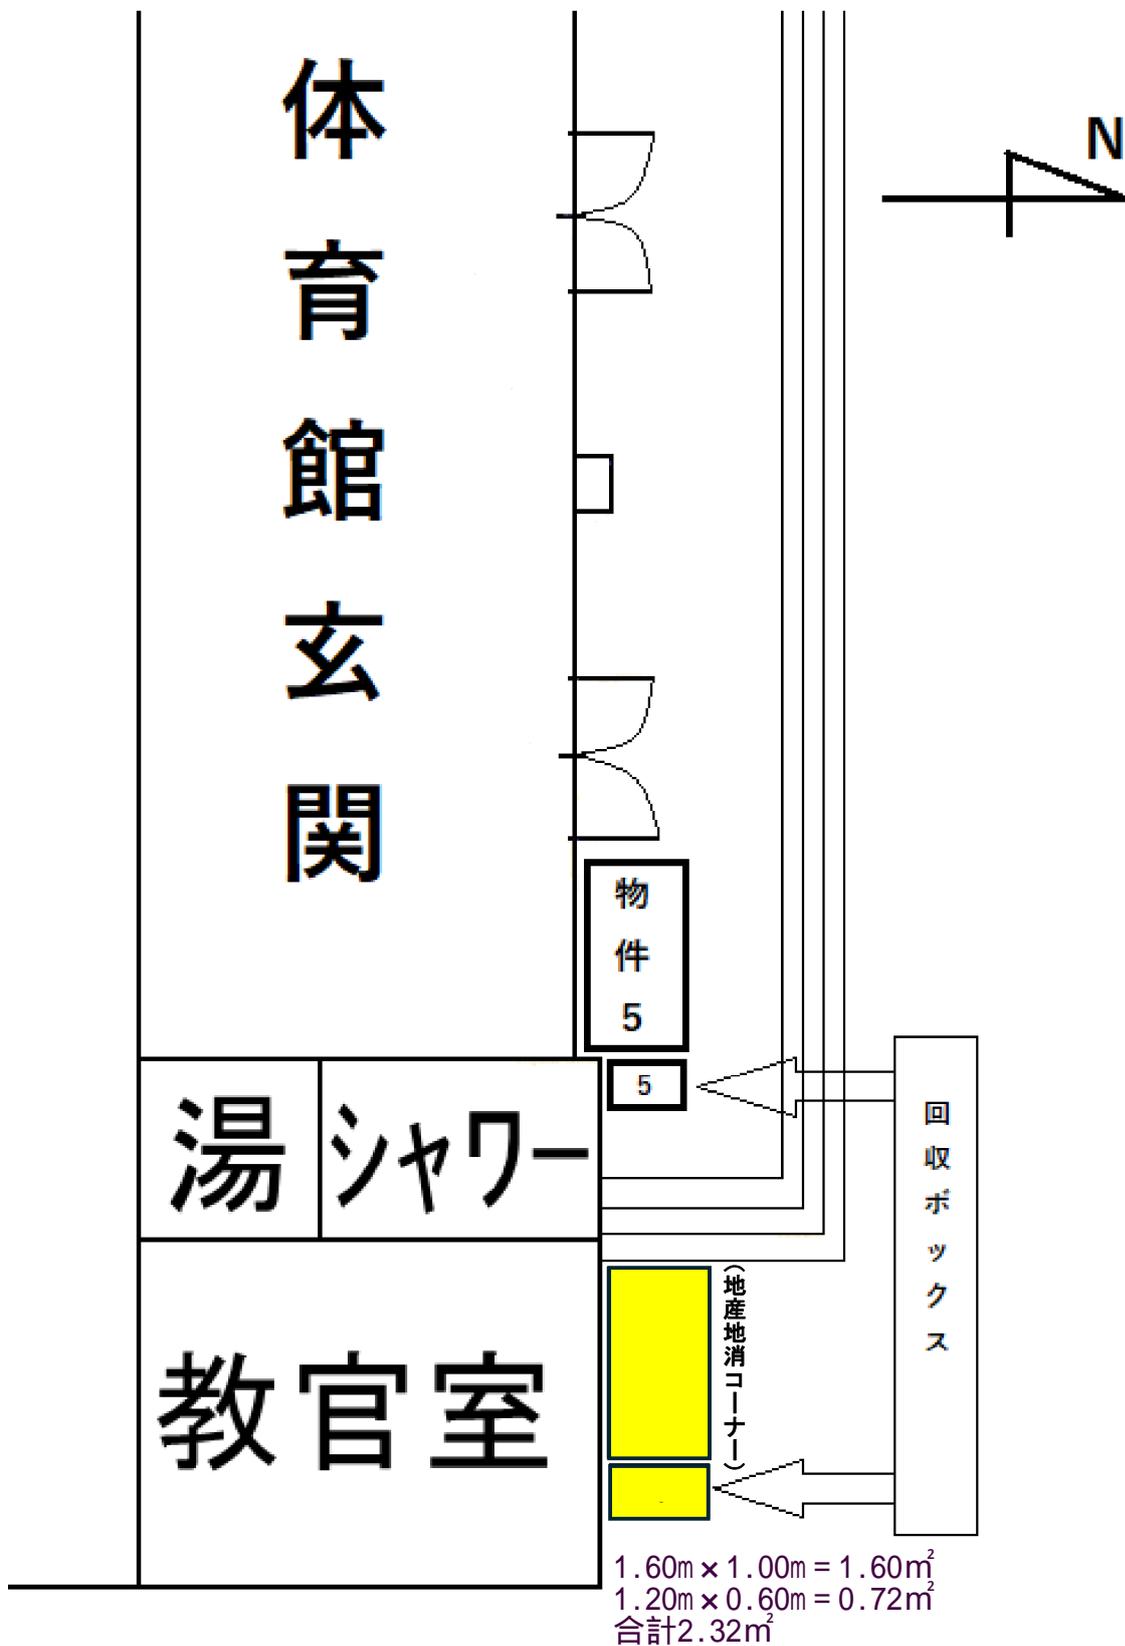


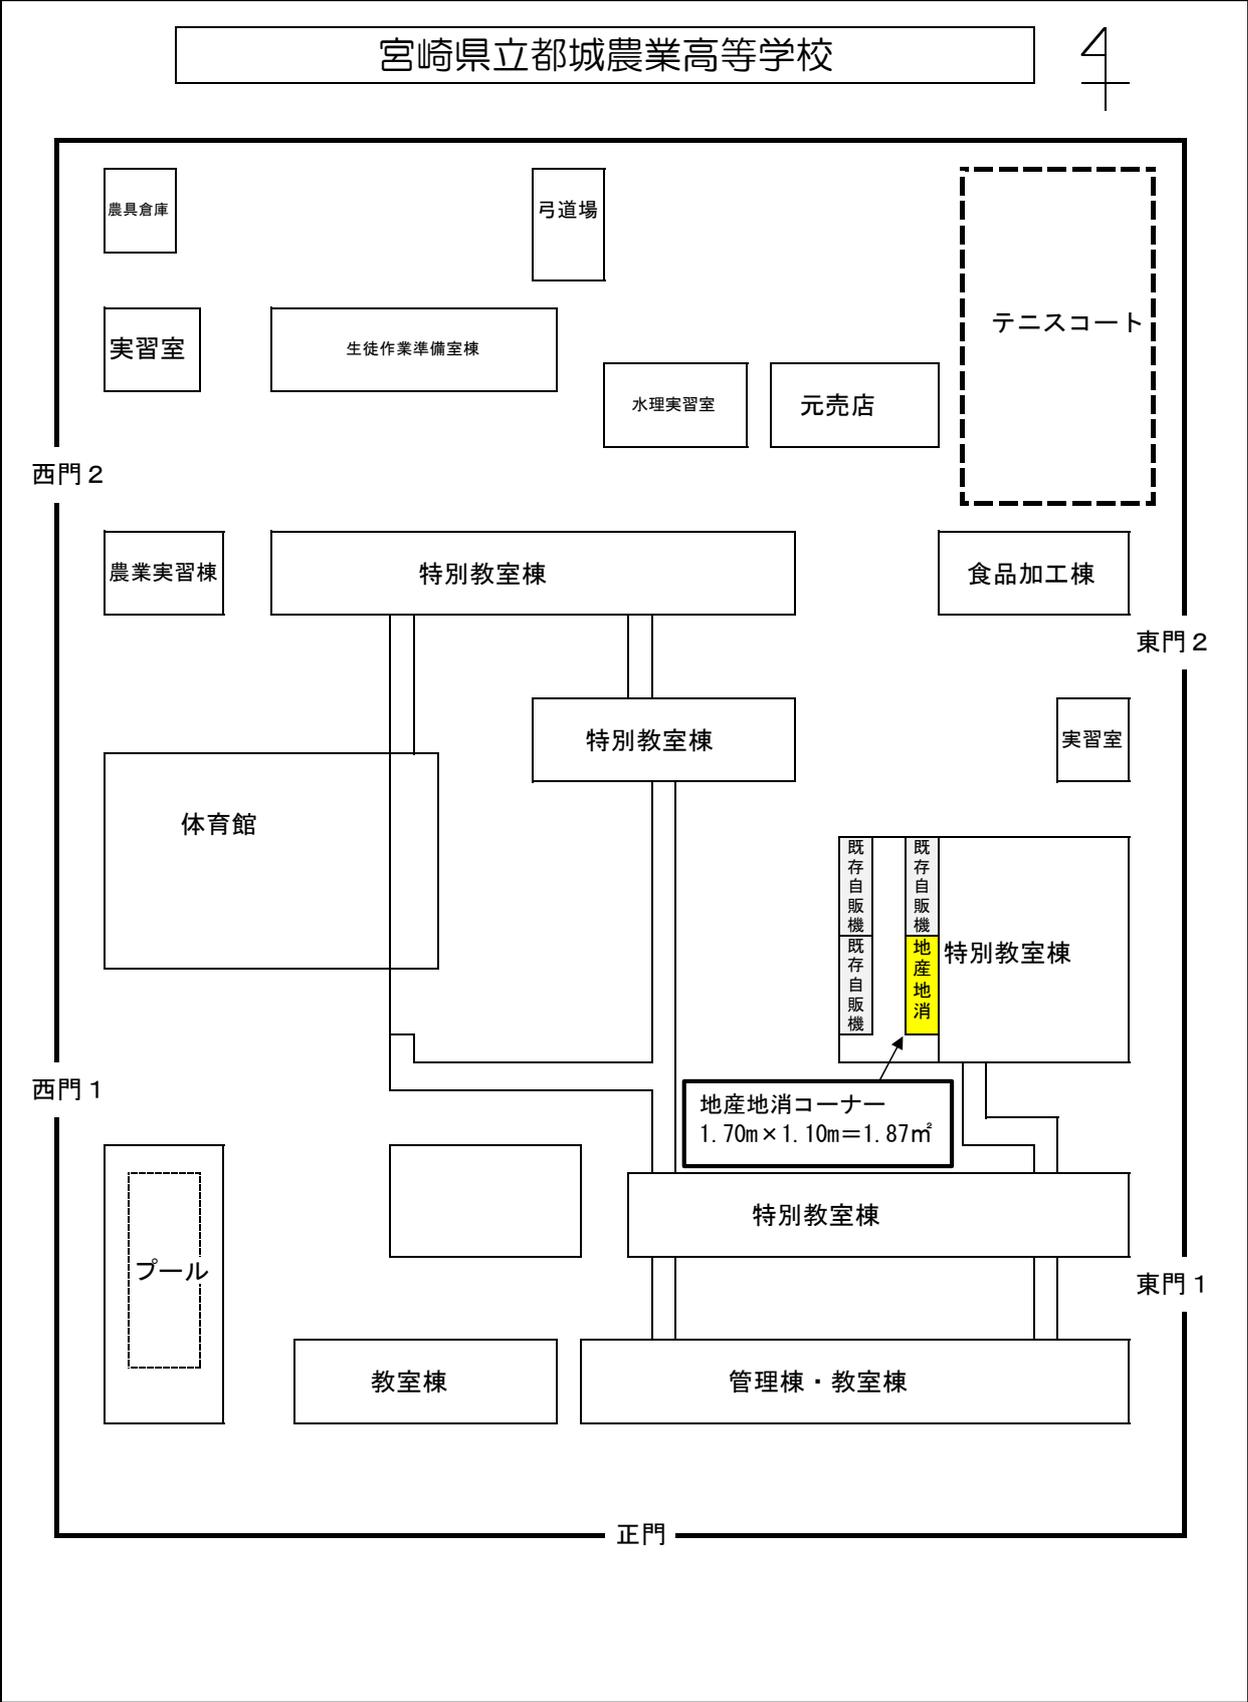

高鍋警察署

物件番号13

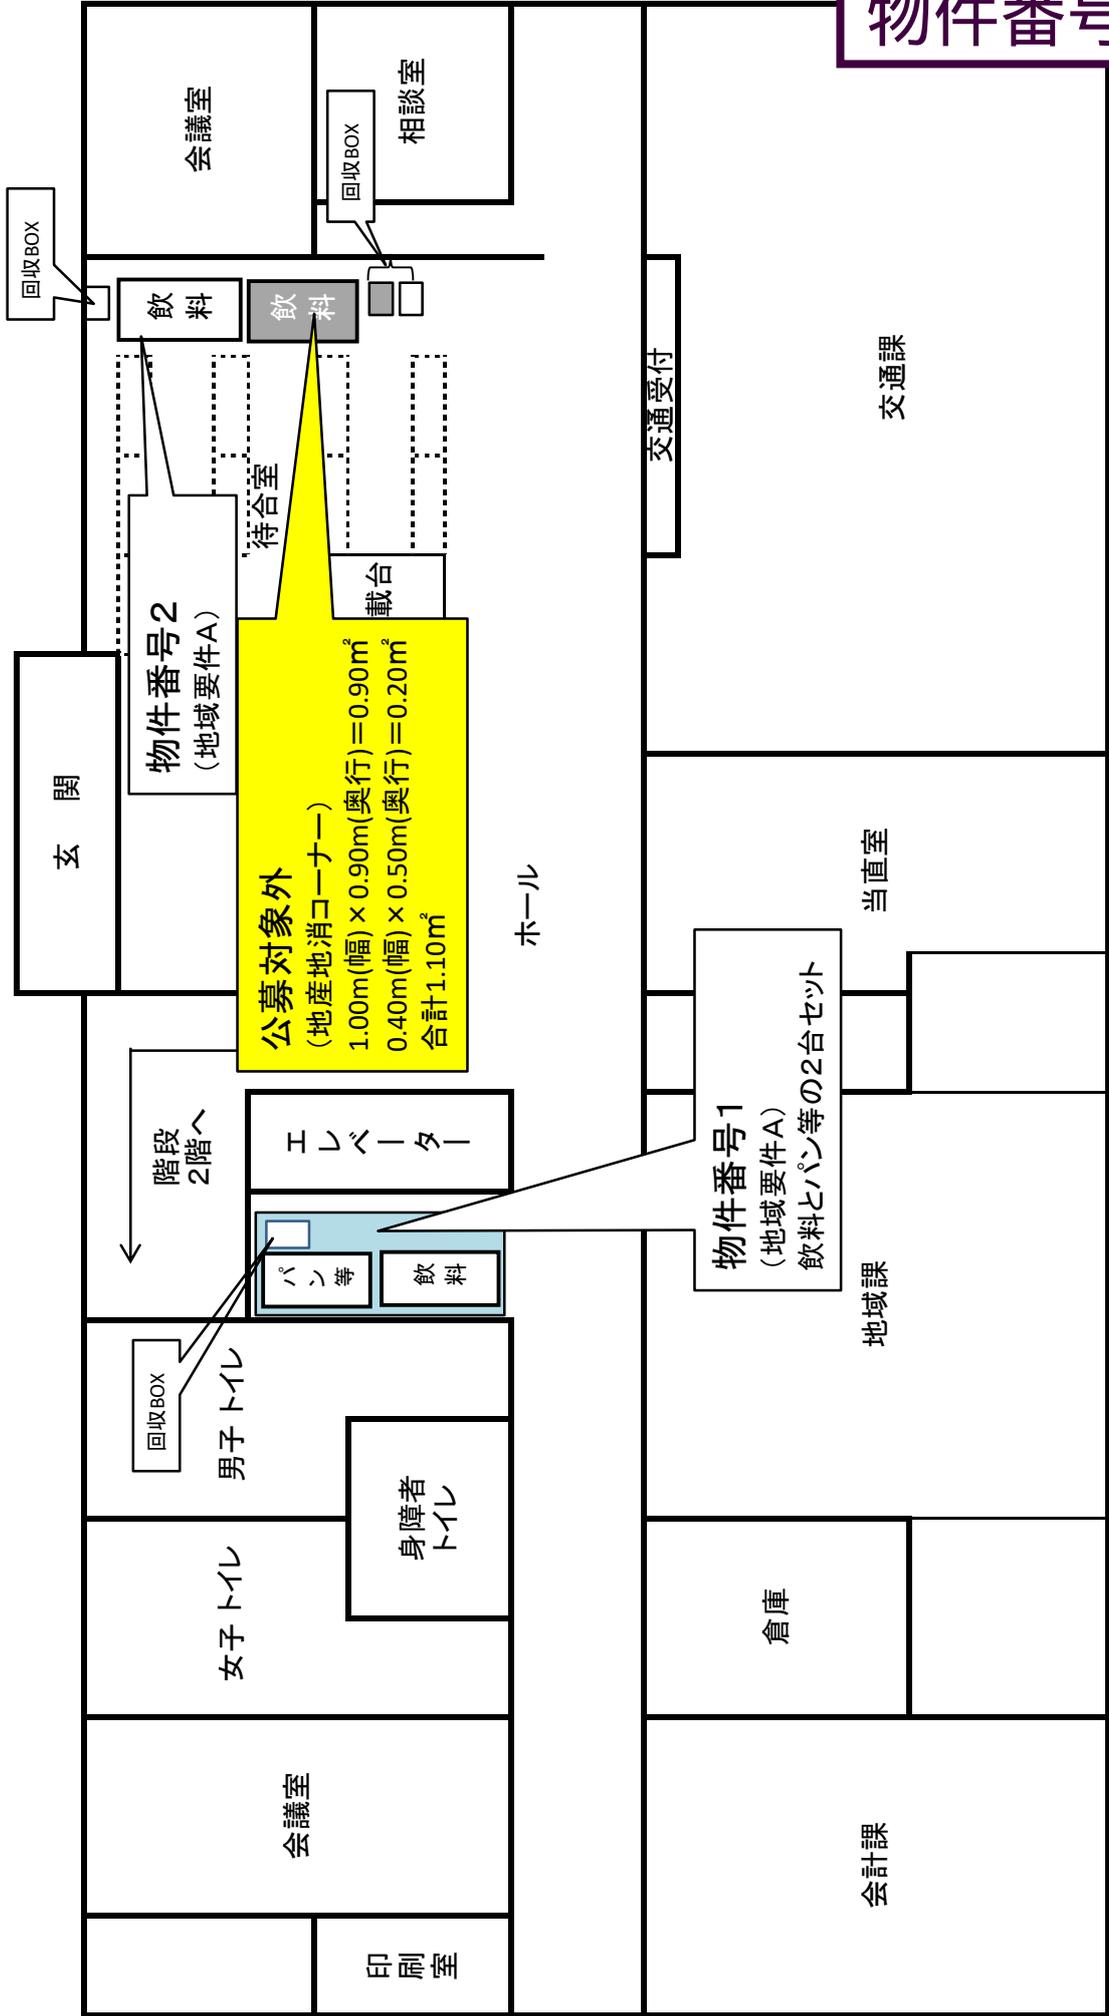

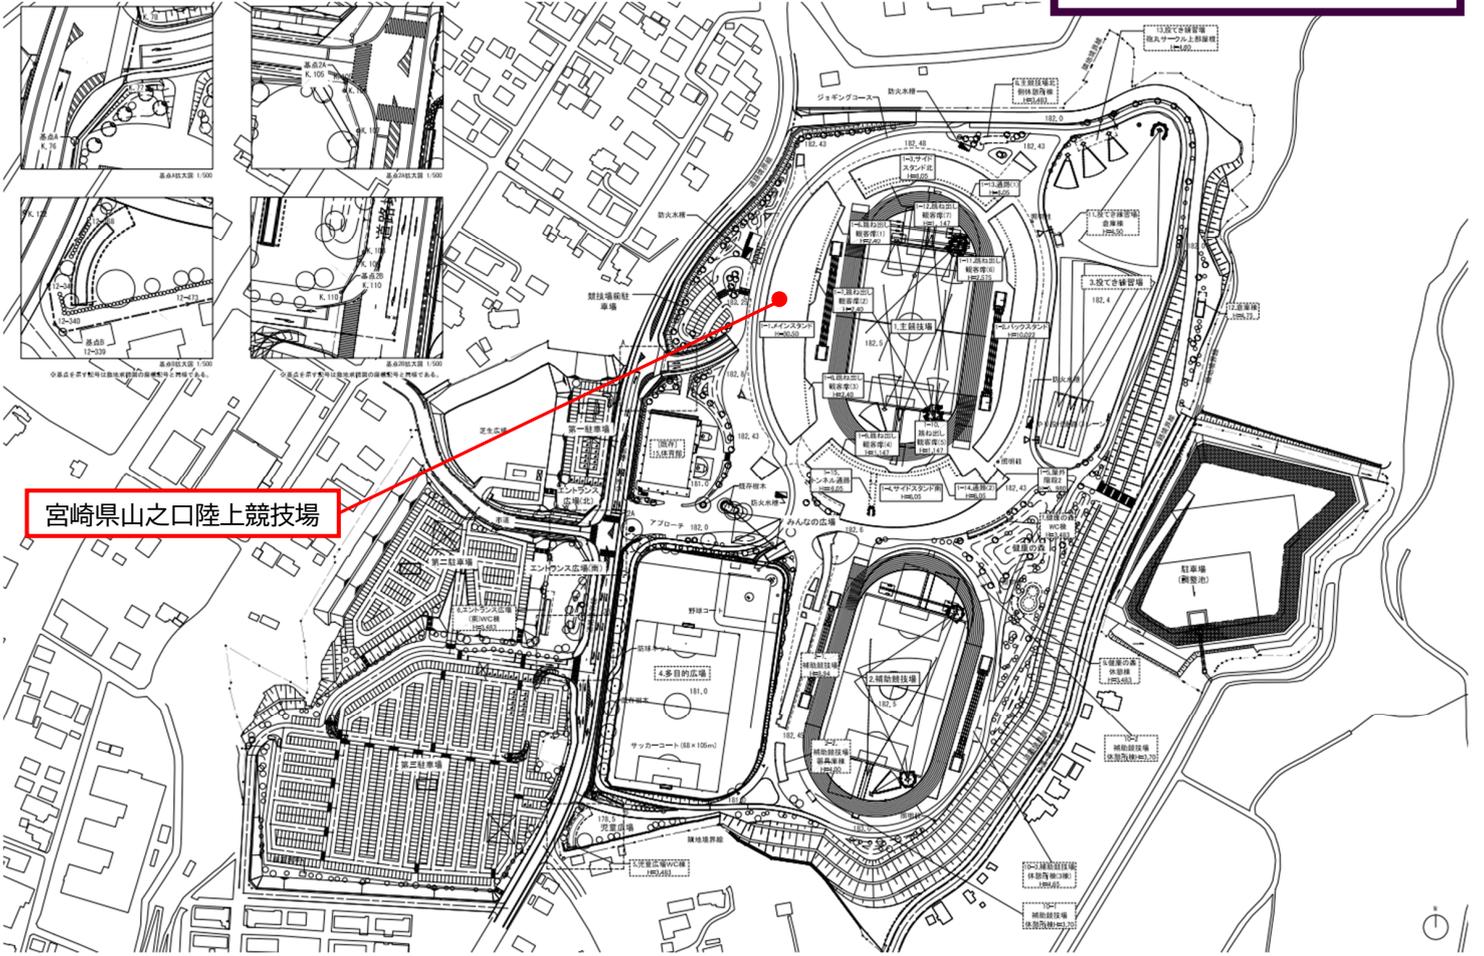

宮崎県山之口陸上競技場2階

