

第153回

宮崎県都市計画審議会

令和5年7月27日(木)

午後2時から


議案第1号

小林都市計画道路の変更

3・4・8号 夷守線



(議案書 P. 4 ~ P. 6)

■小林都市計画道路 夷守線の概要

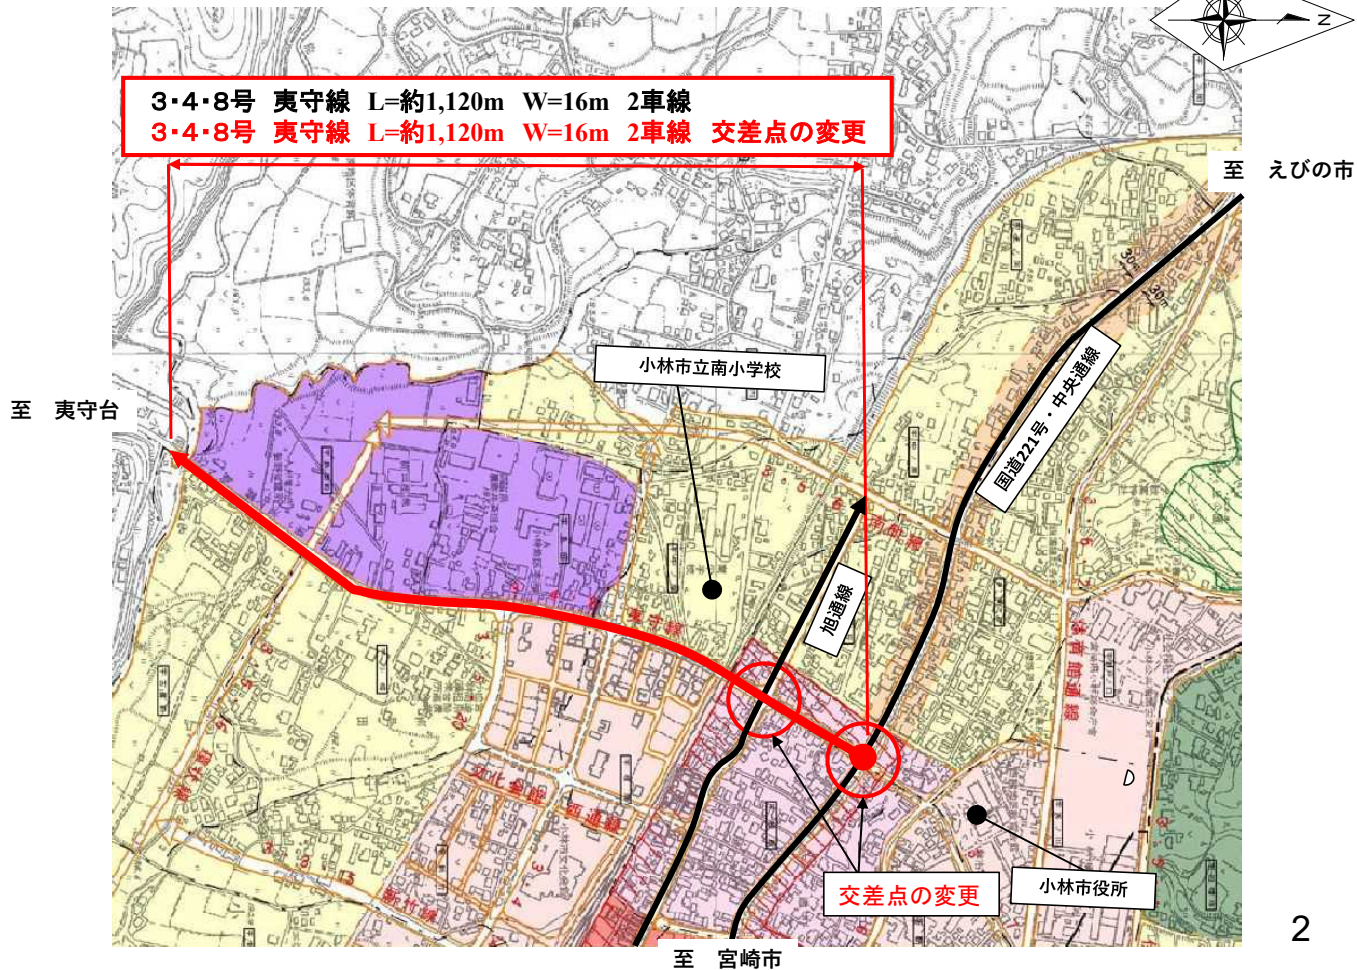


2

■交差点周辺の現況について

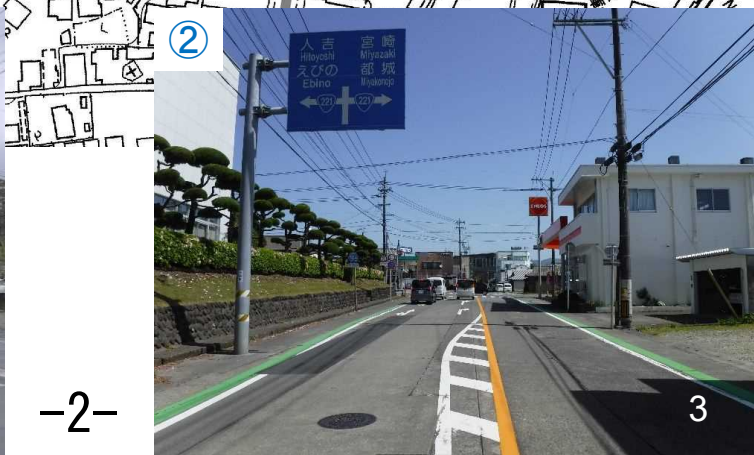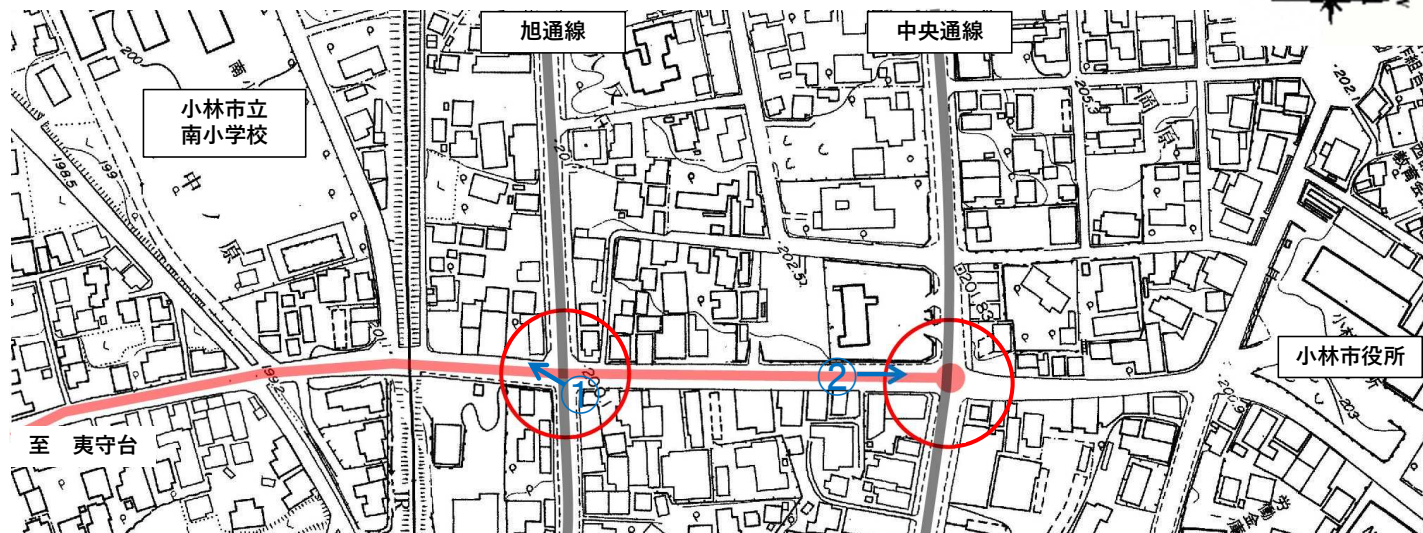

3


■ 交差点計画の見直しについて

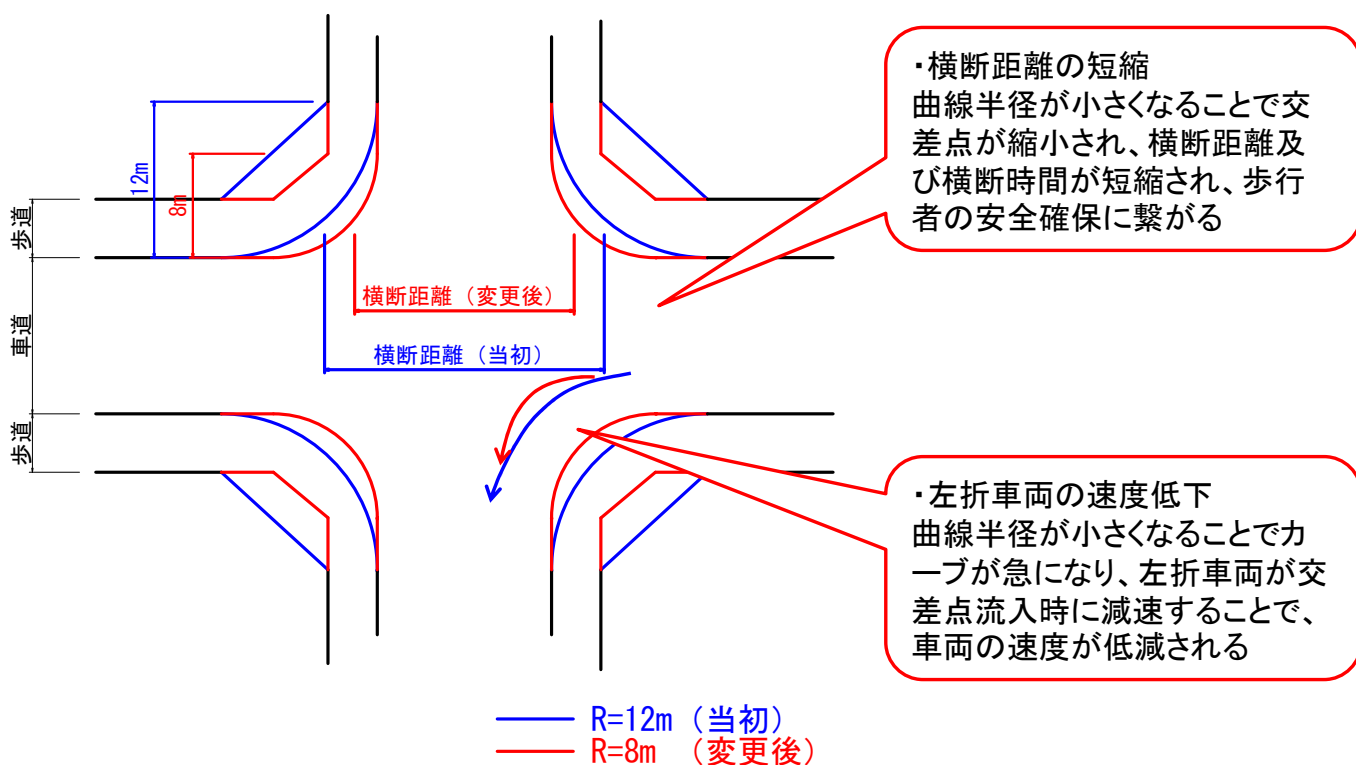

■ 小林都市計画道路 夷守線の変更概要-1

交差点イメージ図（当初：R=12m）

交差点イメージ図（変更：R=8m）

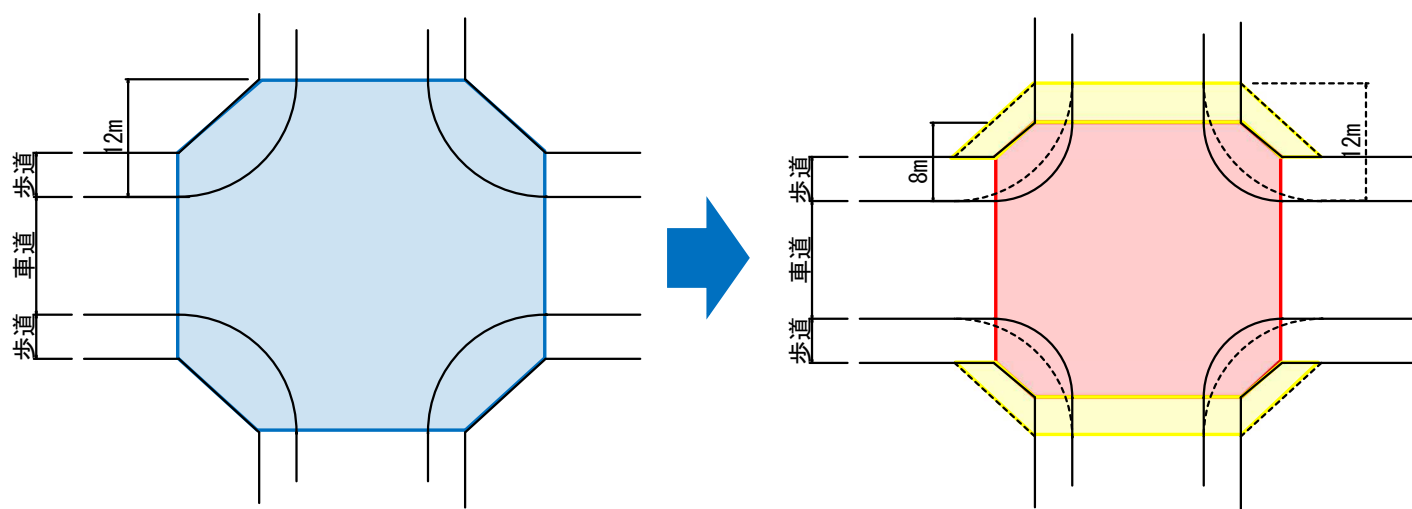

■ 小林都市計画道路 夷守線の変更概要-2

