

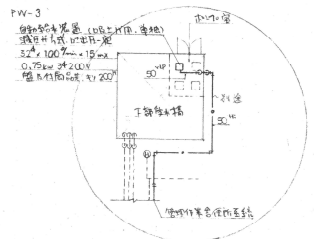



災害支援物資
拠点施設
整備事業
計画

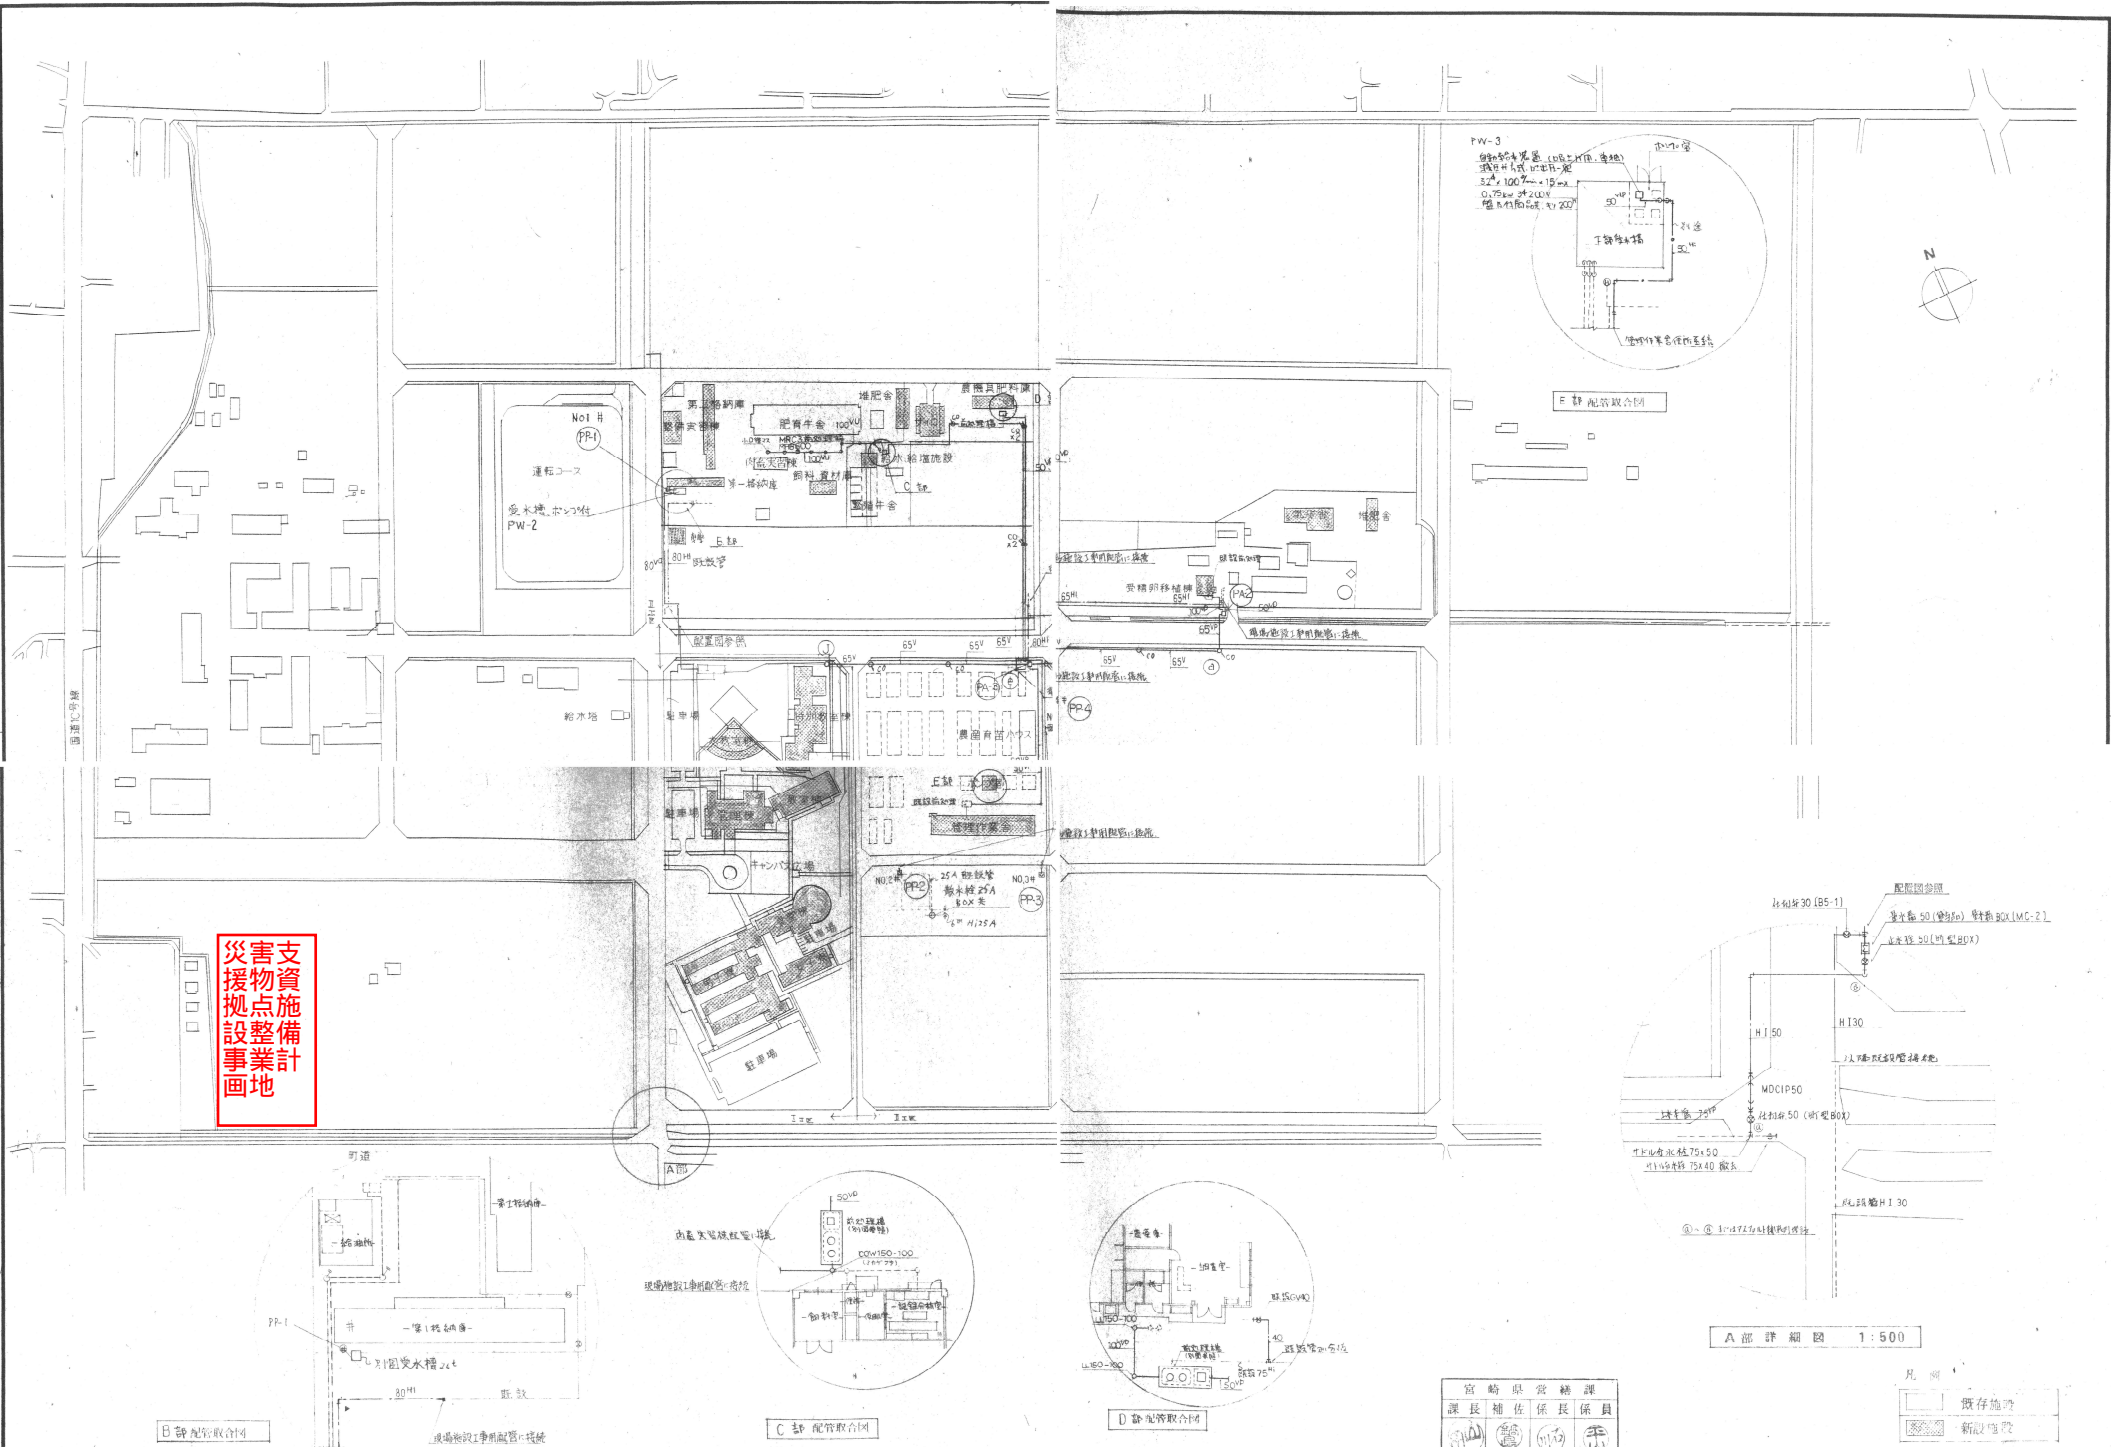


E部 配管取合図

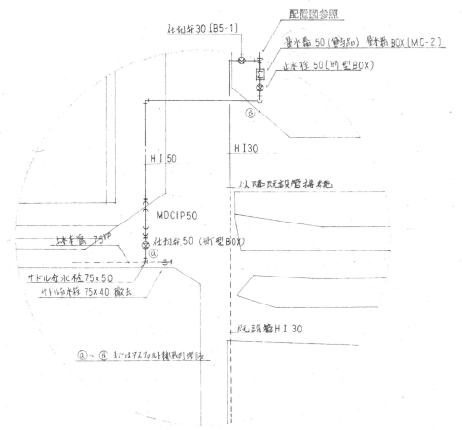


A部詳細図 1:500

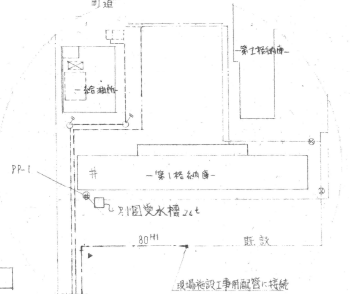

B部配管取合図

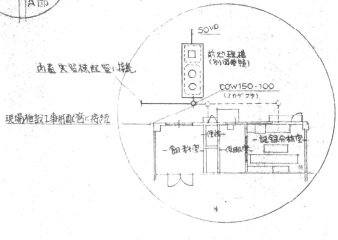

C部配管取合図

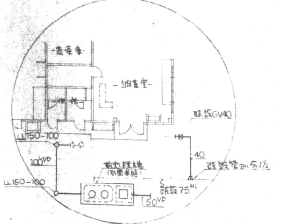

D部配管取合図

宮崎県営 課長補佐 係長 係員
(印) (印) (印) (印)

凡例
○ 既存施設
■ 新設施設

紀	月日	
事		