


建物平面図

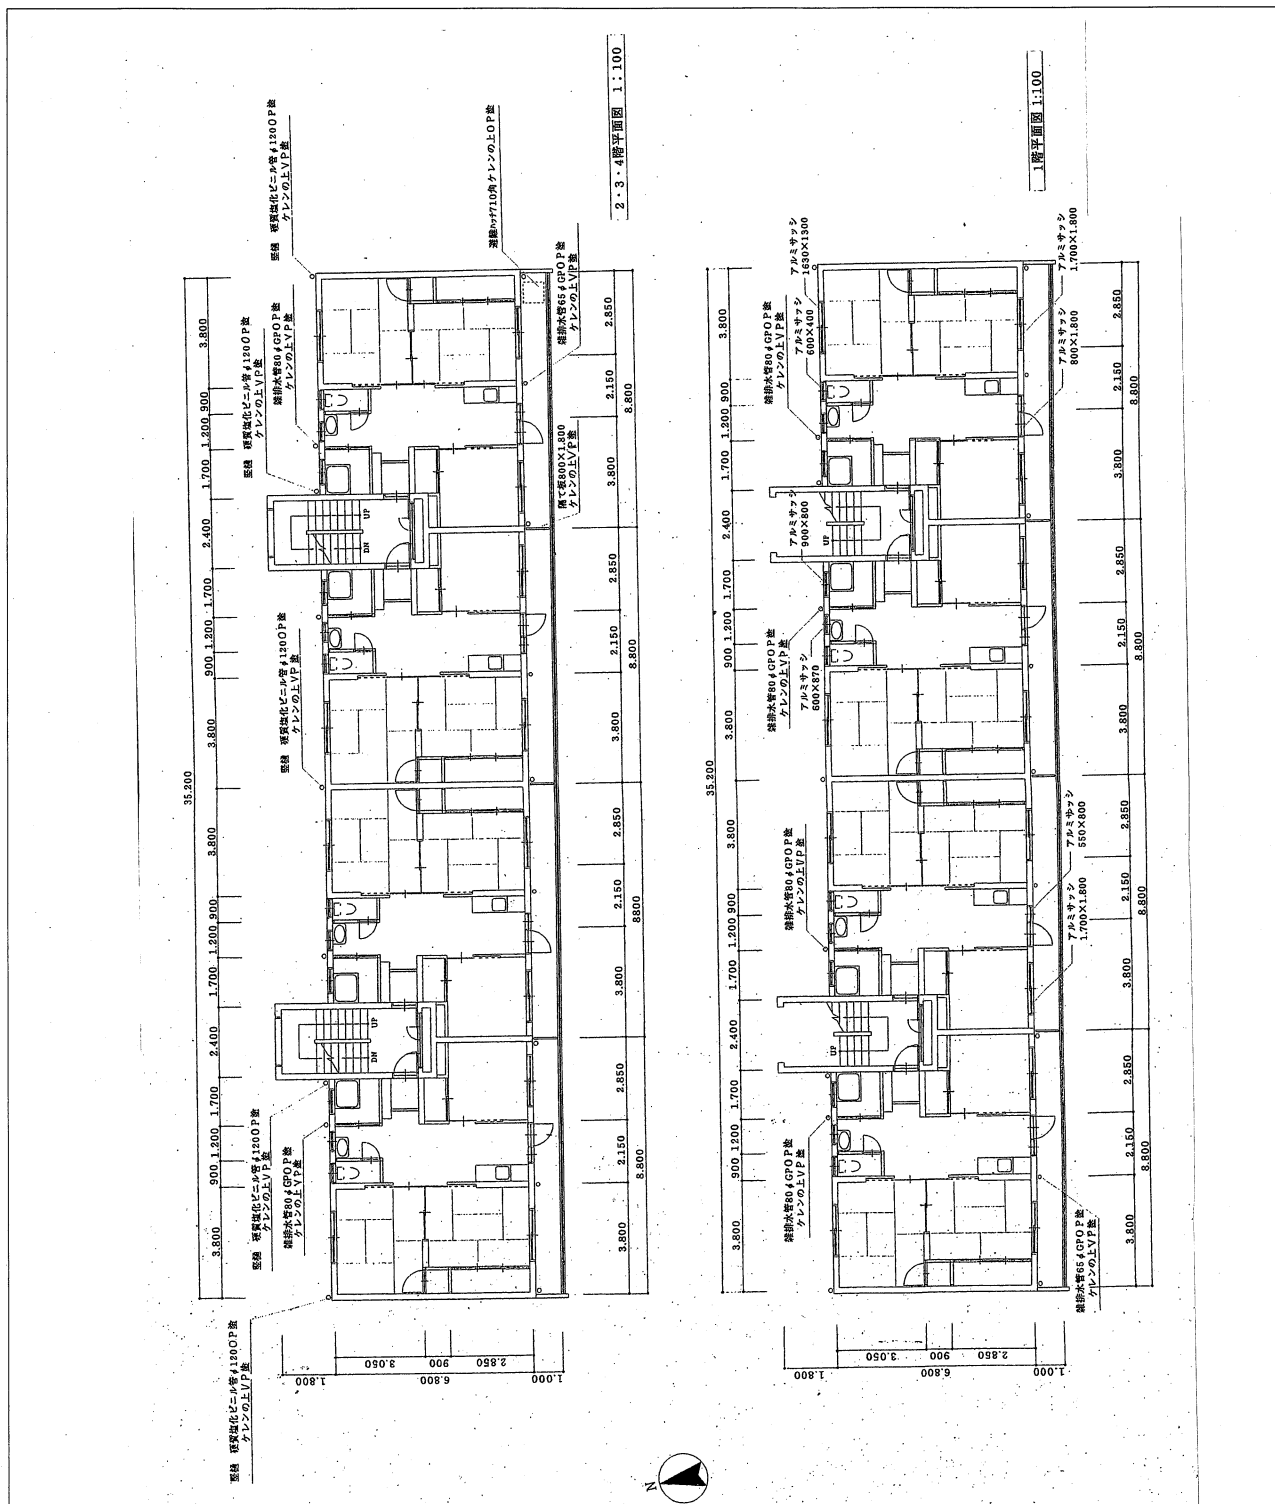

※縮小しておりますので、形状の目安にしてください