

「(仮称)宮崎県プール」ネーミングライツ・スポンサーに関する 提案書募集要領

1 ネーミングライツ・スポンサーの募集目的

(仮称)宮崎県プール(以下「宮崎県プール」又は「本施設」という。)は、令和9年(2027年)に本県で開催される第81回国民スポーツ大会・第26回全国障害者スポーツ大会に向けて宮崎市で整備を進めている施設で、本県の競技力向上や県民スポーツの普及振興の拠点、また、「スポーツランドみやざき」の核となる施設として、今後、令和7年4月から供用を開始する予定です。

宮崎県では、本施設の安定した運営を確立し、県民にさらに良好なスポーツ環境を提供するため、本施設のネーミングライツ・スポンサーを募集します。

2 対象施設の概要

- | | |
|-------------|--|
| (1) 名 称 | 宮崎県プール |
| (2) 位 置 | 宮崎市錦本町4-1 |
| (3) 構 造 | 鉄筋コンクリート造 (一部鉄骨鉄筋コンクリート、一部鉄骨) |
| (4) 階 数 | 地上3階 |
| (5) 面 積 | 敷地面積 25,974 m ² (構内道路部分を除く)
建築面積 10,698 m ² (駐輪場を含む)
延床面積 14,265 m ² (駐輪場を含む) |
| (6) 主 な 施 設 | 50m屋内温水プール(50m長水路及び25m短水路国内公認)、
25m屋内温水プール(入水用スロープ附属)、
トレーニングルーム、クライミングウォール、
会議室、多目的スタジオ他 |
| (7) 収 容 人 員 | 約2,500席(固定席 1,500席、仮設席 約1,000席) |
| (8) 駐 車 台 数 | 約260台 |
| (9) 大会等開催例 | |
| ①競 泳: | 第81回国民スポーツ大会 第26回全国障害者スポーツ大会
宮崎県障がい者スポーツ大会 宮崎ねんりんピック
宮崎県高等学校総合体育大会 宮崎県民総合スポーツ祭 |
| ②水 球: | 第81回国民スポーツ大会 国民体育大会九州ブロック大会
全九州高等学校総合体育大会 |
| ③クライミング: | 国民体育大会九州ブロック大会 宮崎県民総合スポーツ祭
宮崎県高等学校新人総合体育大会 |

- ④アーティスティックスイミング：第81回国民スポーツ大会
(10) 指定管理者 指定管理者制度を導入して管理運営を行う。
指定期間 令和7年1月1日から令和22年3月31日まで(予定)

3 提案内容

ネーミングライツ・スポンサーに関する提案に当たっては、次の項目について留意してください。

(1) 希望する愛称

「宮崎県プール」の愛称となるため、県民の理解が得られ、施設のイメージや設置目的と整合性のある愛称を提案してください。

(2) ネーミングライツ料、契約期間及び愛称デザインイメージ

① スポンサーに選ばれた場合に支払うネーミングライツ料（年額）、スポンサー契約期間及び愛称表示の際に使用するデザインイメージを提案してください。

② 宮崎県が希望するネーミングライツ料及びスポンサー契約期間は次のとおりです。

希望金額：年額1,000万円以上（消費税及び地方消費税相当額を含む。）

希望期間：5年間程度

なお、支払時期及び支払方法については、協議の上で決定します。また、供用開始時期の状況により、減額の協議を行うことができることとします。

③ 愛称表示予定箇所については、別添資料を参照ください。

(3) ネーミングライツに付随する特典や条件等

① ネーミングライツに付随する特典や条件等があれば提案してください。

② 提案していただく特典や条件等は、施設の原状変更を必要としない範囲で、施設の目的に則した内容であり、かつ実行可能と考えられるものとし、協議の上で決定します。

(4) 愛称表示や特典等に伴う経費等

① 愛称のデザイン作成や看板設置費用等に要する経費については、スポンサーの負担とします。

ただし、看板構造や設置位置、設置時期が本施設の整備工事と調整が可能なき場合は、県が負担する場合があります。

② 特典の利用等により必要となる経費については、スポンサーの負担とします。

③ 契約期間終了後、スポンサーを継続しない場合の愛称表示箇所の復元等は、原則としてスポンサーにて行っていただきます。

④ 愛称表示予定箇所以外における看板等の作成及び設置に掛かる経費については、スポンサーに負担していただきます。（愛称表示予定箇所以外に表示を行う場合は協議の上決定します。）

(5) その他

今回、選定されたスポンサーは、契約期間終了後、次のスポンサーを募集する場合に優先交渉権を有することとします。

4 応募資格

- (1) 本県のスポーツの振興に積極的に参加していく意欲があり、安定的な経営が見込める法人とします。
- (2) 地方自治法施行令（昭和22年政令第16号）第167条の4第2項各号のいずれにも該当しない者とします。
- (3) 県が発注する建設工事の請負又は物品の購入若しくは製造の請負等の契約に係る指名競争入札において、資格停止の措置を受けていないこととします。
- (4) 会社更生法（平成14年法律第154号）の規定に基づく更生手続開始の申立て又は民事再生法（平成11年法律第225号）の規定に基づく再生手続開始の申立ての事実がある者にあつては、当該申立てに基づく更生手続開始の決定又は再生手続開始の決定を受けていることとします。
- (5) 法人の役員に破産者、法律行為を行う能力を有しない者又は禁錮以上の刑に処せられている者がいないこととします。
- (6) 法人の役員又は経営に事実上参加している者に、暴力団員による不当な行為の防止等に関する法律（平成3年法律第77号）第2条第2号に規定する暴力団若しくは同条第6号に規定する暴力団員又はこれらの者と密接な関係を有する者がいないこととします。
- (7) 国税及び地方税の滞納がないこととします。

5 応募方法

- (1) 応募書類
 - ① 「宮崎県プール」ネーミングライツ・スポンサーに関する提案書について（様式1）
 - ② 法人の概要（様式2）
 - ③ 役員等一覧（様式3）
 - ④ 提案書（任意様式）
 - ⑤ 愛称デザインイメージ（任意様式）
 - ⑥ スポーツ振興への取組（任意様式）
- (2) 提出部数
2部（原本1部 写し1部）
- (3) 応募受付期間
令和6年6月7日（金）から令和6年7月5日（金）まで（土曜日及び日曜日を除く。）午前8時30分から午後5時15分まで（郵送の場合は必着）

(4) 提出先及び問合せ先

- ① 郵便番号 880-8502
- ② 住 所 宮崎市橘通東1丁目9番10号
- ③ 担当部局 宮崎県教育庁スポーツ振興課
- ④ 電 話 0985-44-4716
- ⑤ F A X 0985-26-7339
- ⑥ メ ー ル ky-sports-shinko@pref.miyazaki.lg.jp

(5) 応募に当たっての留意事項

- ① 応募に要する経費は、全て応募者の負担とします。
- ② 応募期限後の応募書類の再提出及び差し替えは、原則として認めません。
- ③ 必要に応じ、追加資料の提出をお願いすることがあります。
- ④ 応募書類その他提出された書類は、返却しません。
- ⑤ 応募書類その他提出された書類は、情報公開条例の規定に基づき開示することがあります。ただし、個人情報及び法人の正当な利益を害する情報は非公開とします。

6 選定基準

選定は、概ね次の選定基準（例）をもとに、宮崎県プールネーミングライツスポンサー選定委員会において愛称や契約条件等を総合的に審査し、決定します。

(1) 提案内容に対する審査

- ① 愛称
県民にとって、親しみやすさ・呼びやすさがあり、施設のイメージや設置目的と整合性のある愛称となっているか。
- ② 契約金額の総額
契約金額及び契約年数による応募金額の総額は妥当か。
- ③ 希望する特典や条件
スポンサーの希望する県への特典や条件は実現可能なものか。費用がかかるものについては妥当なものか。
- ④ 県へのメリット
県に大きくメリットとなるような提案がなされているか。

(2) 提案企業に対する審査

- ① 経営の安定性
経営が安定しているか。少なくともスポンサー契約を全うできるような経営状況となっているか。
- ② 業務内容・企業イメージ
県民に納得してもらえるようなスポンサーとしての業務内容となっているか。また、スポーツの爽やかなイメージと企業イメージが合致するか。
- ③ スポーツ振興への理解・貢献
宮崎県のスポーツ振興に向けて取り組んでいるか。

7 選定の日程等

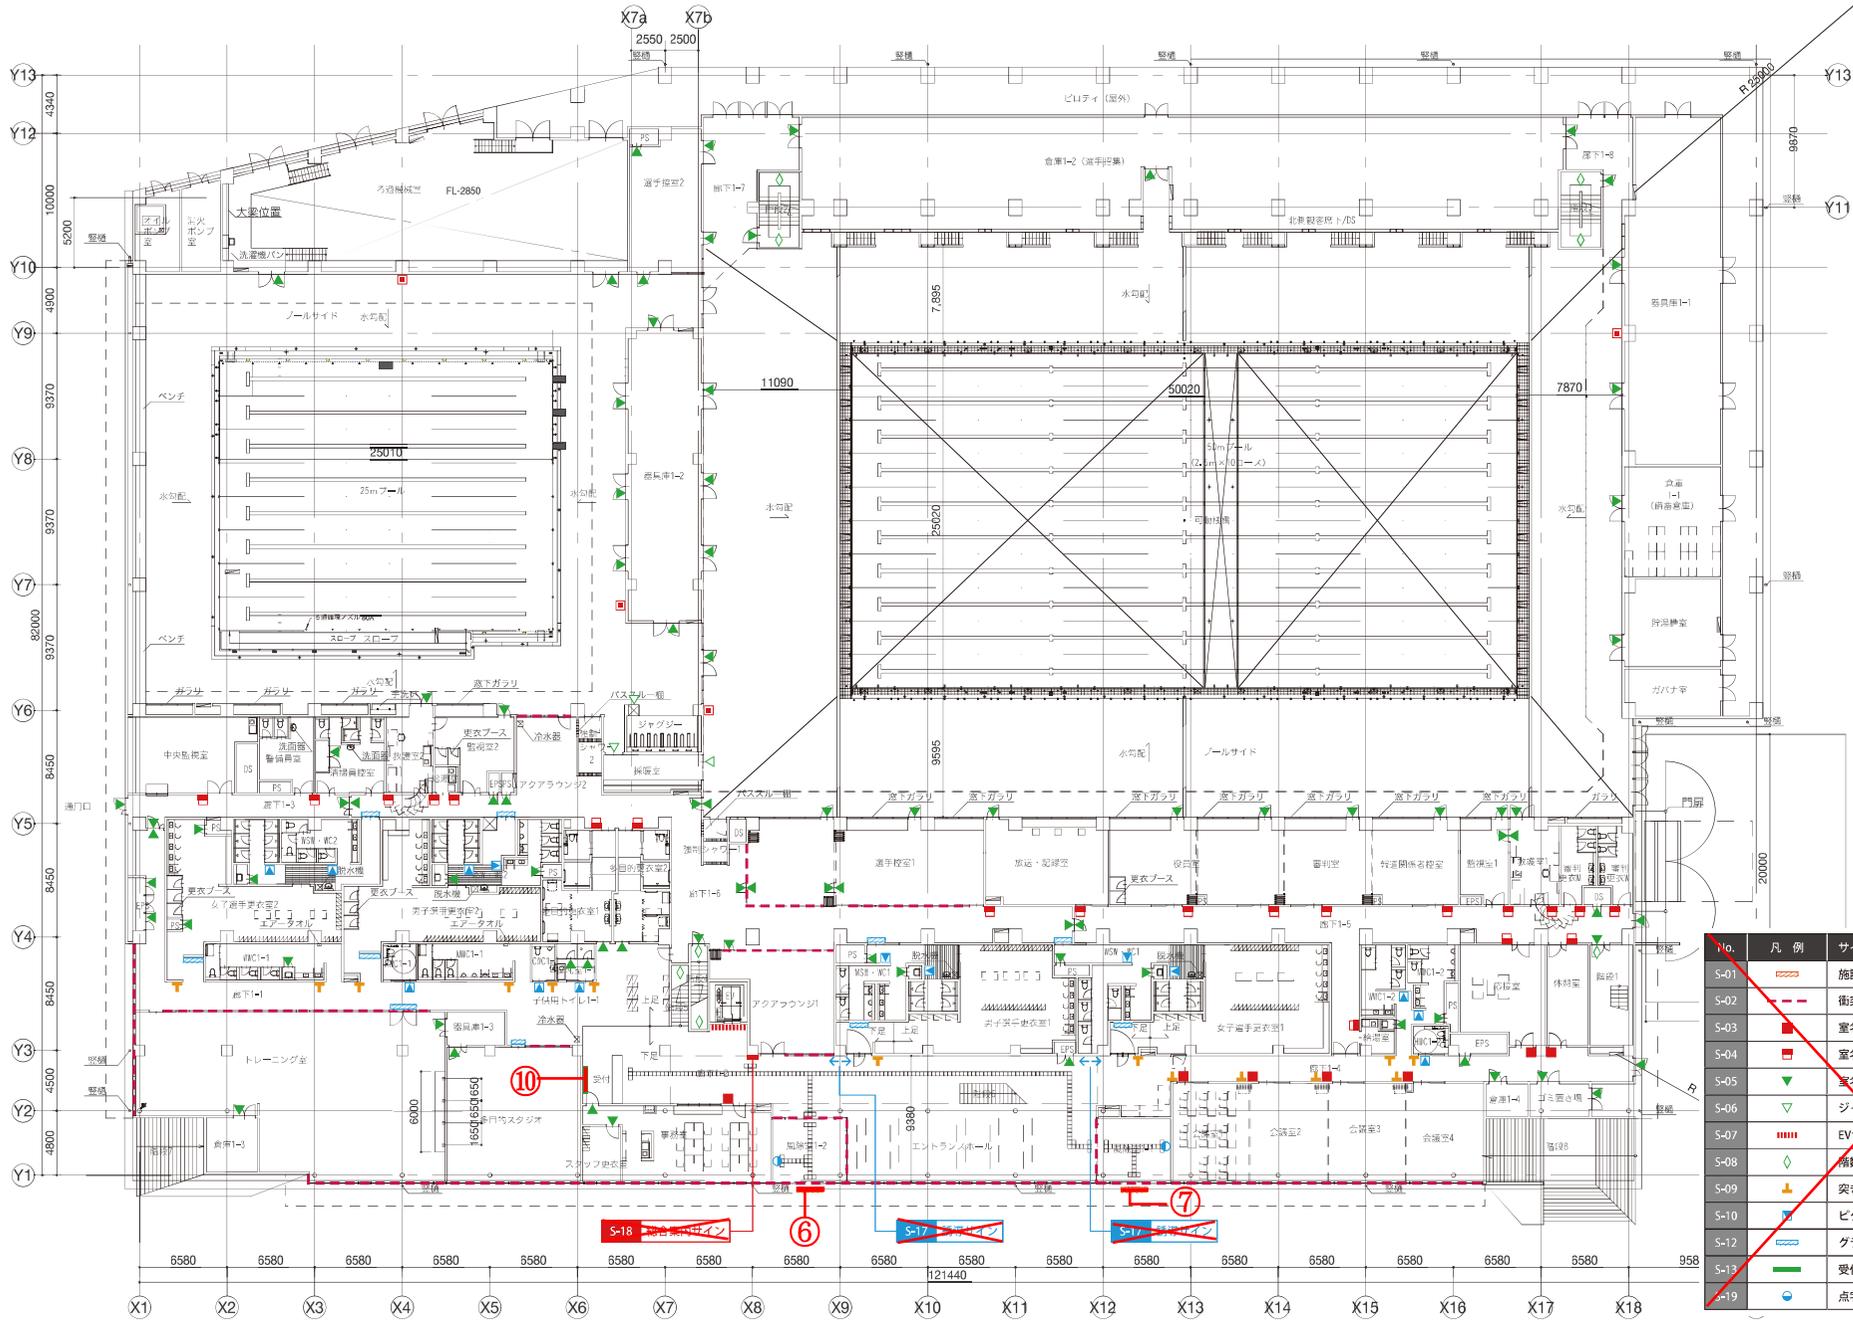
- (1) 提案書についての ヒアリング日程
必要に応じて、令和6年7月中旬頃に行います。
- (2) ネーミングライツ・スポンサーの選定期間
令和6年7月下旬頃を予定しています。
なお、結果は応募者全員に文書にて通知いたします。
- (3) 愛称の運用開始の時期
令和7年4月を予定していますが、協議の上で決定します。

8 協定の締結等

決定したネーミングライツ・スポンサーと県との間で「ネーミングライツに係る協定」を締結します。

9 その他留意事項

- (1) ネーミングライツ・スポンサーは、その権利を第三者に譲ることはできません。
- (2) 宮崎市景観条例その他関係法令を承知の上で応募してください。



No.	凡例	サイン名称	数
S-01		施設名サインE(ガラス面)	×2
S-02		衝突防止	≒182m
S-03		室名サインA(共用部)	×7
S-04		室名サインB	×20
S-05		室名サインC(和文字)大小あり	×87
S-06		ジャブサイン・探検室サイン	×3
S-07		EVサイン	×1
S-08		階数表示	×8
S-09		突き出しサイン	×14
S-10		ビクトサイン	×14
S-12		グラフィックエリアサイン	×10
S-13		受付サイン	×1
S-19		点字インターホンサイン	×2

SPC ひなたモデル株式会社
 設計 棟設計・岩切設計・那須設計・共同企業体

AZUSA SEKKEI
 Architects, Engineers & Consultants
 株式会社 梓設計 九州支社
 一級建築士事務所 建築業法登録 第1-10078号

株式会社 岩切設計
 一級建築士事務所 建築業法登録 第1-10078号

株式会社 那須設計
 一級建築士事務所 建築業法登録 第K-65号
 宮崎市松島一丁目8番1号

設計者
 一級建築士 第279107号 外山 博文
 一級建築士 第333763号 柴村 幹樹
 一級建築士 第352852号 中山 哲

一級建築士 第384091号 魚田 翔
 一級建築士 第280187号 中川 崇

法適合確認欄

工事名称 県プール整備運営事業
 図面名称 1階平面図 サインプロット

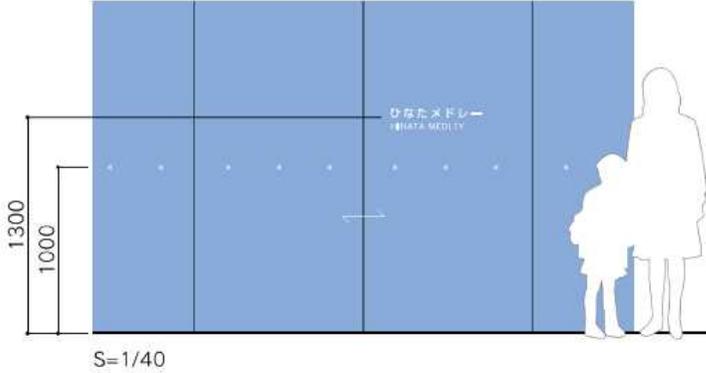
設計年月 令和 4年 12月
 縮尺 A1: 1/200
 A3: 1/400

図面番号 A-162

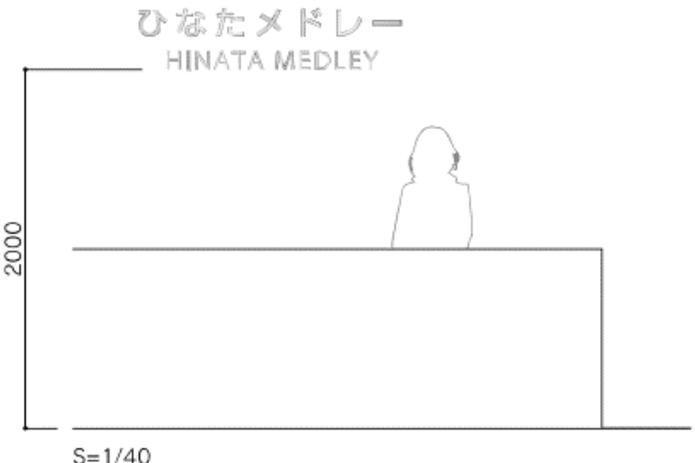
※表示名はイメージとなります

No.	サイン名称	設置形式	設置場所	表示イメージ	幅(mm)	高さ(mm)	備考
①	エリアシンボル サイン	自立式	宮崎県プール 利用者用駐車場南西側		1800	1800	<p>片面表示 インクジェット出力 及びシート切文字貼</p> <p>※表示イメージの表 示内容検討につい ては、②と同様の文 字の大きさを予定</p>
②	施設名サイン	自立式	宮崎県プール 屋外南側		1800	1800	<p>片面表示 インクジェット出力 及びシート切文字貼</p>
③	施設名サイン	②と 同様	宮崎県プール 屋外東側	②と同様			

※表示名はイメージとなります

No.	サイン名称	設置形式	設置場所	表示イメージ	幅(mm)	高さ(mm)	備考
④	施設名サイン	②と同様	宮崎県プール 屋外西側	②と同様			
⑤	施設名サイン	壁面	宮崎県プール 屋外南西側		1文字あたり 上文字800 下文字500	1文字あたり 上文字800 下文字500	S U S箱文字加工 焼付塗装仕上
⑥	施設名サイン	ガラス面	宮崎県プール 1階南側西口		1文字あたり 上文字60 下文字40	1文字あたり 上文字60 下文字40	入口側 シート切貼

※表示名はイメージとなります

No.	サイン名称	設置形式	設置場所	表示イメージ	幅(mm)	高さ(mm)	備考
⑦	施設名サイン	⑥と同様	宮崎県プール 1階南側東口	⑥と同様			
⑧	施設名サイン	⑥と同様	宮崎県プール 2階南側西口	⑥と同様			
⑨	施設名サイン	⑥と同様	宮崎県プール 2階南側東口	⑥と同様			
⑩	受付サイン	壁取付	宮崎県プール 1階受付	 <p>ひなたメドレー HINATA MEDLEY</p> <p>2000</p> <p>S=1/40</p>	1文字あたり 上文字160 下文字100	1文字あたり 上文字160 下文字100	S U S切文字 鏡面加工(t5)