


令和6年度 畑地帯総合整備事業(担手支援)
牧之原2-3期地区その1 畑地かんがい末端散水器材調達 位置図

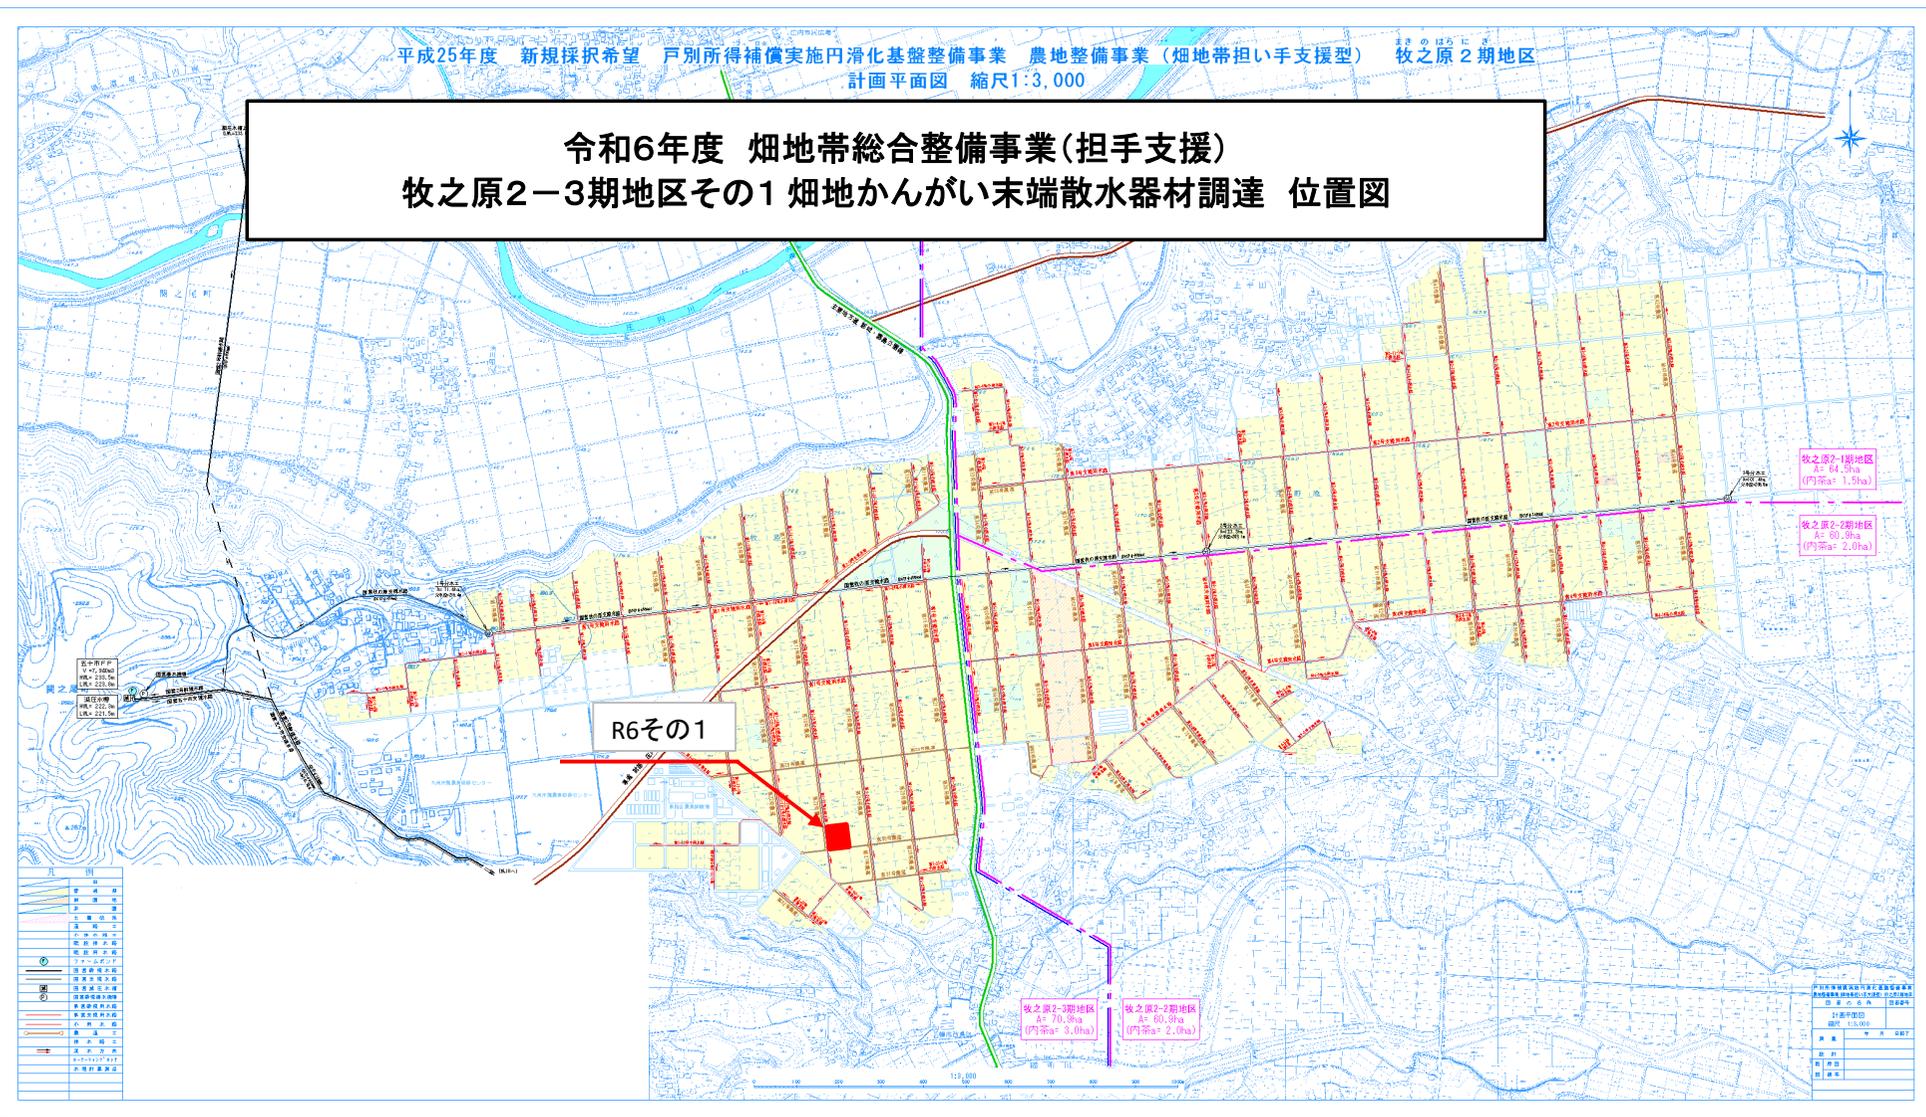

牧之原2-1期地区
A= 64.5ha
(内茶a= 1.5ha)

牧之原2-2期地区
A= 60.9ha
(内茶a= 2.0ha)

R6その1

牧之原2-3期地区
A= 70.9ha
(内茶a= 3.0ha)

牧之原2-2期地区
A= 60.9ha
(内茶a= 2.0ha)

作成年度		作成月	
作成年度	作成月	作成年度	作成月