


図面 1
(位置図)

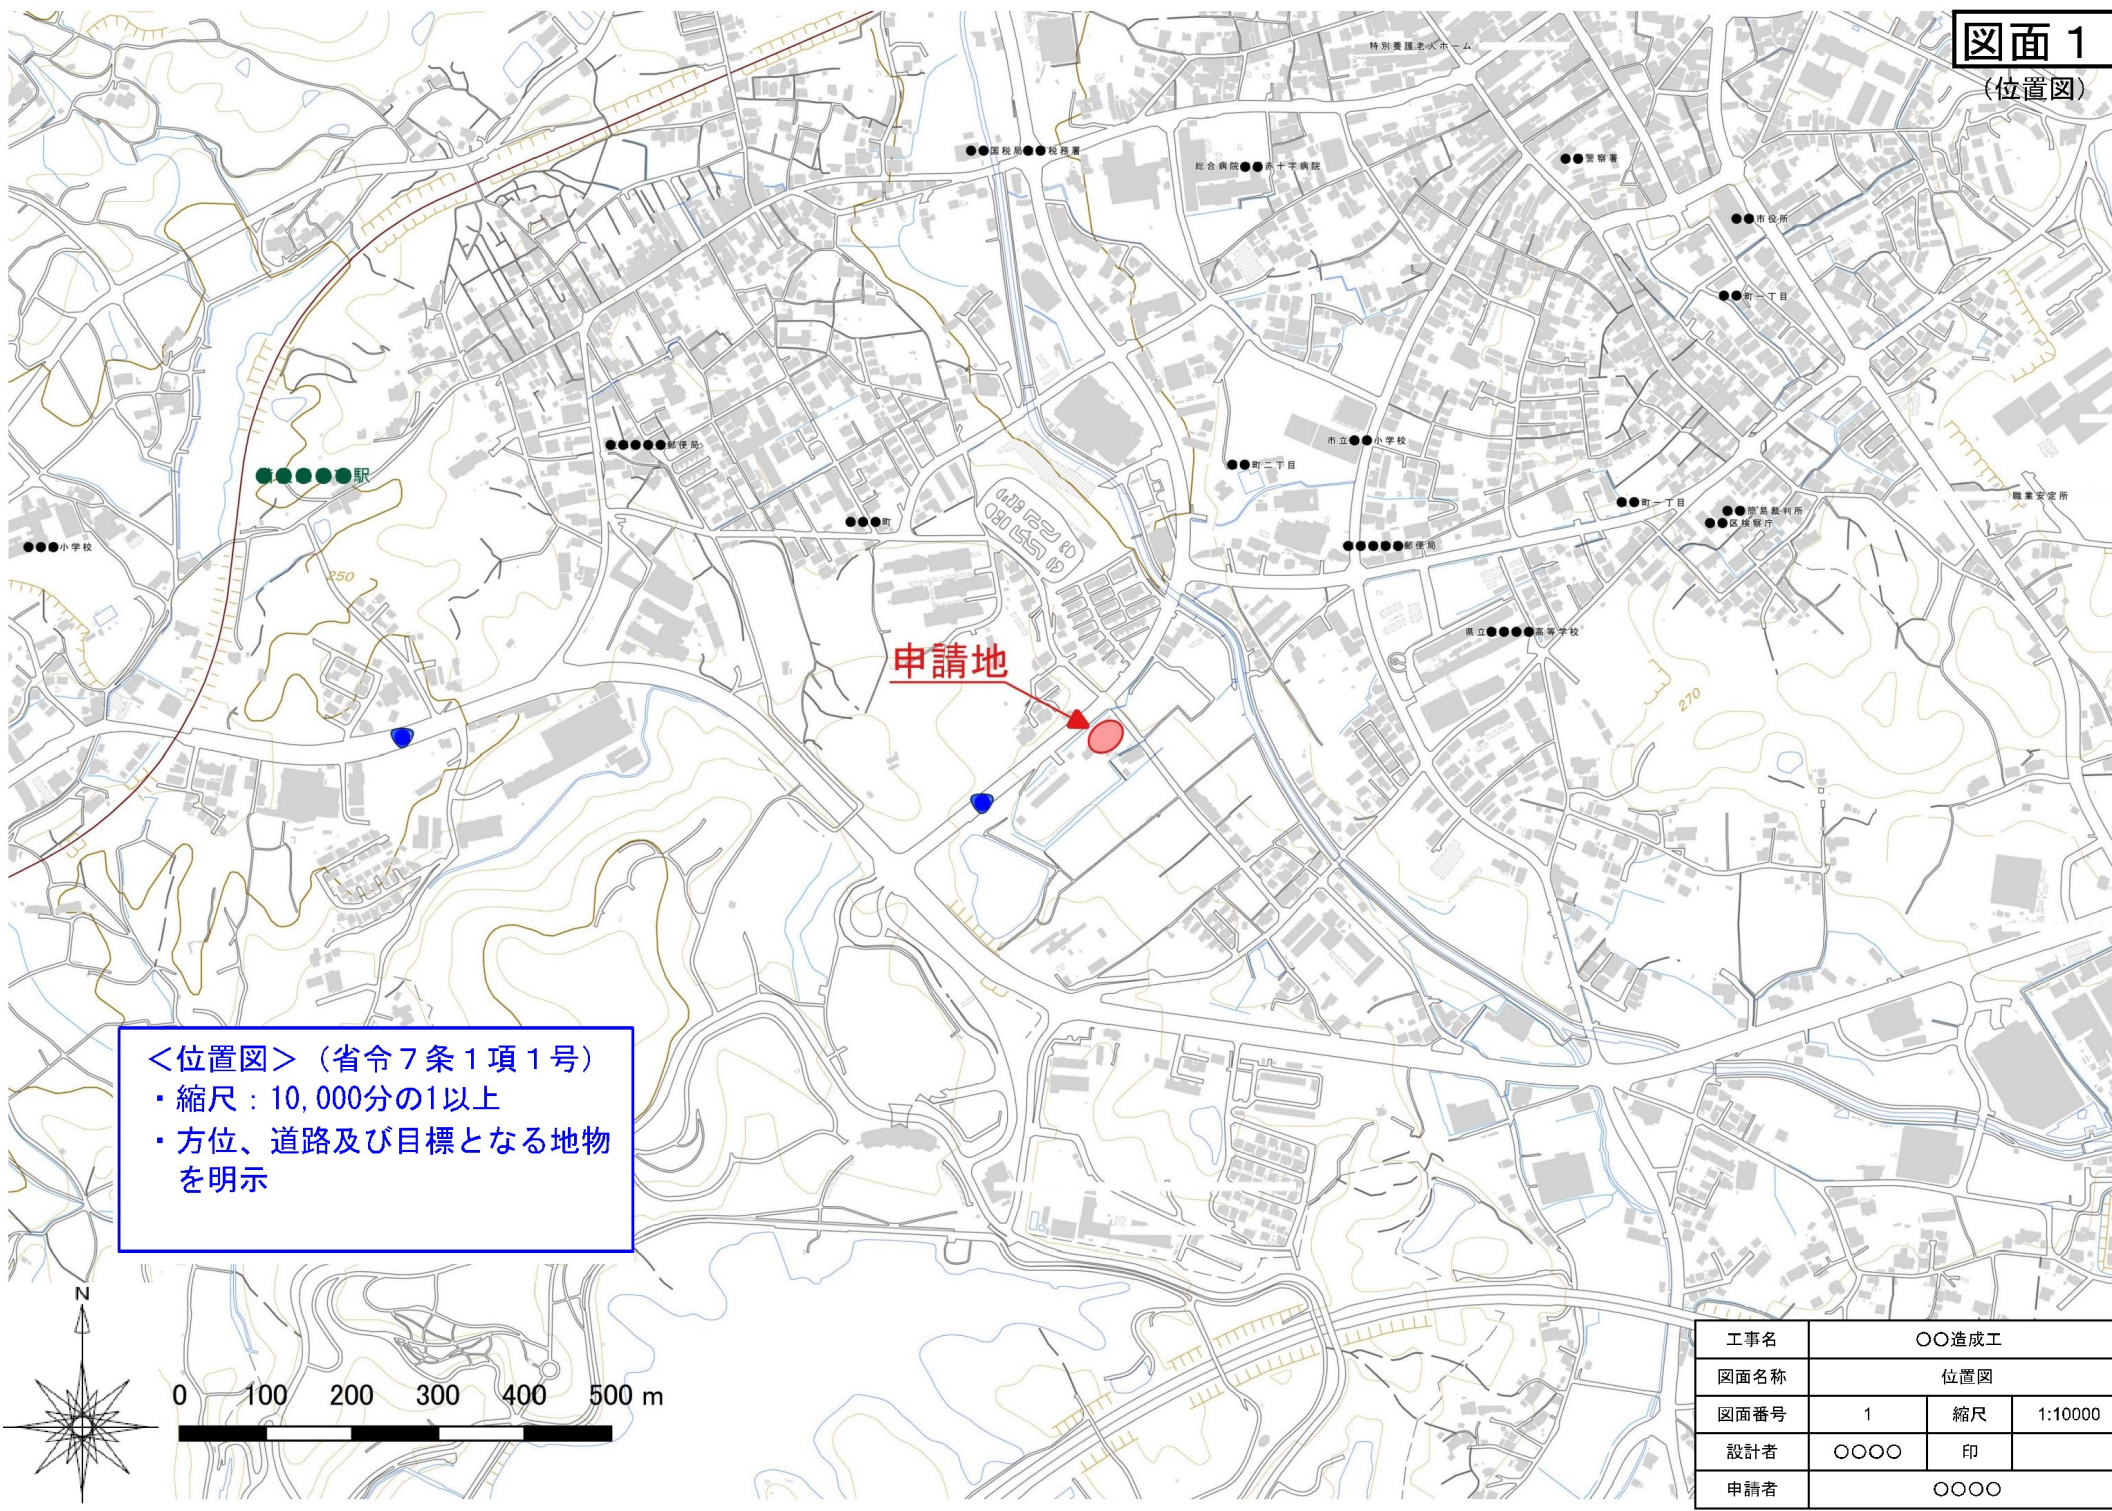

<位置図> (省令7条1項1号)
・縮尺：10,000分の1以上
・方位、道路及び目標となる地物を明示

工事名	〇〇造成工		
図面名称	位置図		
図面番号	1	縮尺	1:10000
設計者	〇〇〇〇	印	
申請者	〇〇〇〇		