



図面 5
(参考)

FX樹300×300
T-25 S=1:20

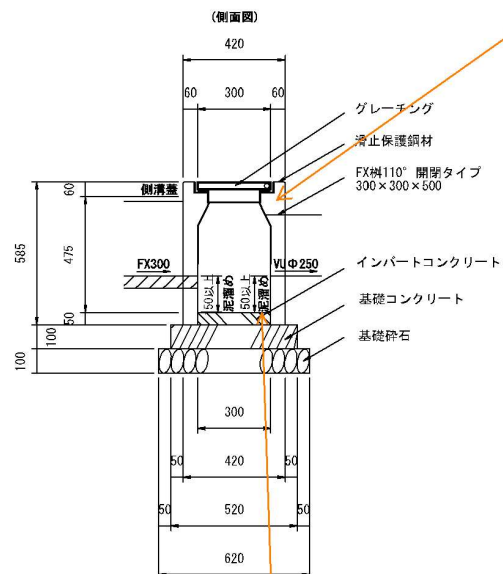


※チェックポイント
16-1-6: ますの底に15cm以上の泥溜め
が設けられているか確認


※チェックポイント
16-1-1: 排水施設が、堅固で耐久性を有する
構造になっていることを確認

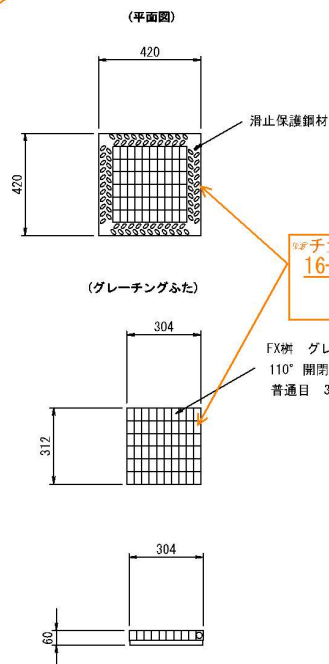


FX300×300
T-25 S=1:20

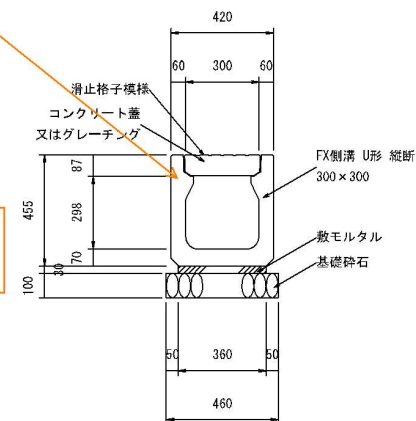


FX300×300蓋
T-25 S=1:20

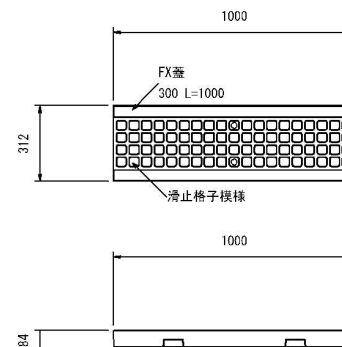

FX300×300蓋
T-25 S=1:20

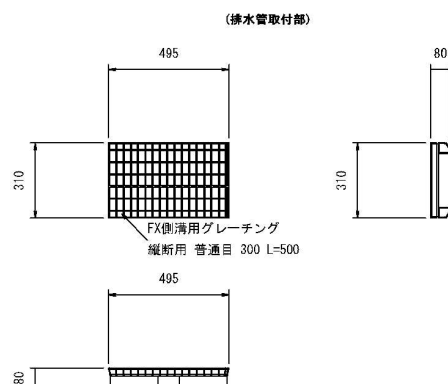


取付管VUΦ200接続部
T-25 S=1:20

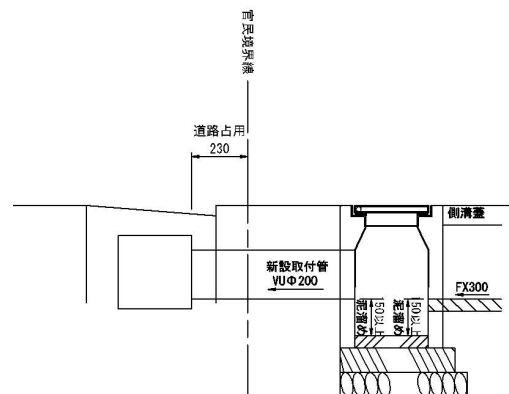


工 事 名	〇〇造成工事		
図面名称	排水構造図		
図面番号	縮尺	図示	
設 計 者	〇〇〇〇〇	印	
申 請 者	〇〇〇〇〇〇		

図面 5
(参考)


宅内塩ビ樹
(雨 水) S=1:20

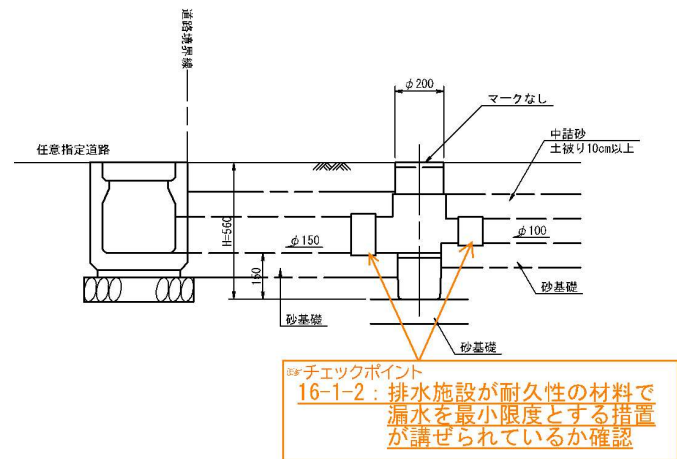


汚水塩ビ小型マンホール S=1:20

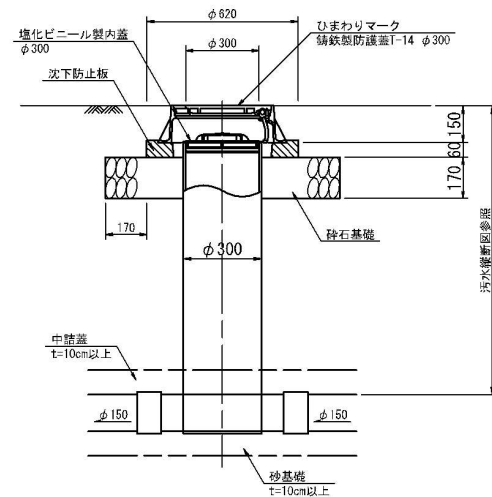

宅内塩ビ樹
(汚 水) S=1:20

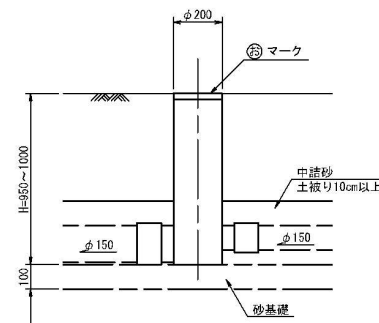

汚水本管取付継手一般図 S=1:10

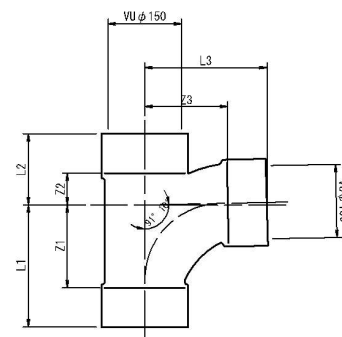


VU90° 大曲りY
VULT

品 番	Z1	Z2	Z3	L1	L2	L3
VULT 50	66	26	66	91	51	91
VULT 75	100	30	100	140	70	140
VULT 100	128	45	128	178	96	178
VULT 125	140	50	140	205	115	205
VULT 150	170	65	170	250	145	250
VULT 75×50	66	29	79	108	69	104
VULT 100×50	66	32	80	116	82	116
VULT 100×75	100	33	110	150	83	150
VULT 125×100	128	52	140	193	117	190
VULT 150×125	140	60	152	220	140	217


工 事 名	〇〇造成工事		
図面名称	排水構造図		
図面番号	縮尺	図 示	
設 計 者	〇〇〇〇〇	印	
申 請 者	〇〇〇〇〇〇		

図面 5
(参考)


排水取付管標準断面図
(汚水宅内) S=1:20

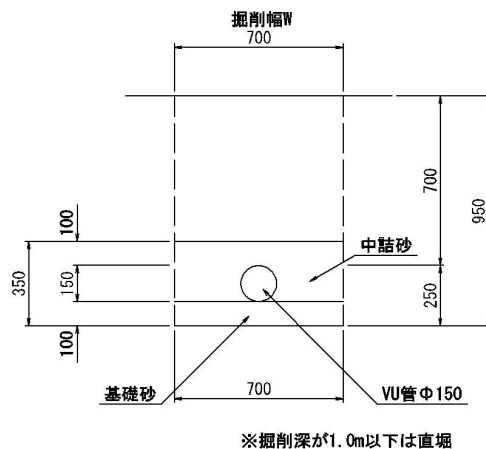

排水取付管標準断面図
(雨水宅内) S=1:20

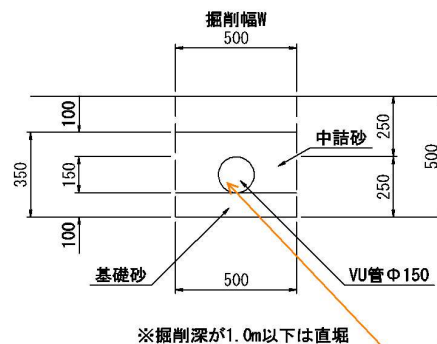


排水取付管標準断面図
(雨水流末) S=1:20

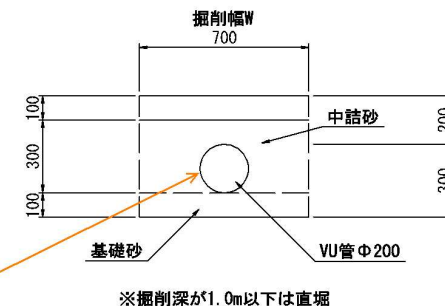

07 チェックポイント
16-1-2: 排水施設が耐久性の材料で漏水を最小限度とする措置が講ぜられているか確認

排水取付管標準断面図

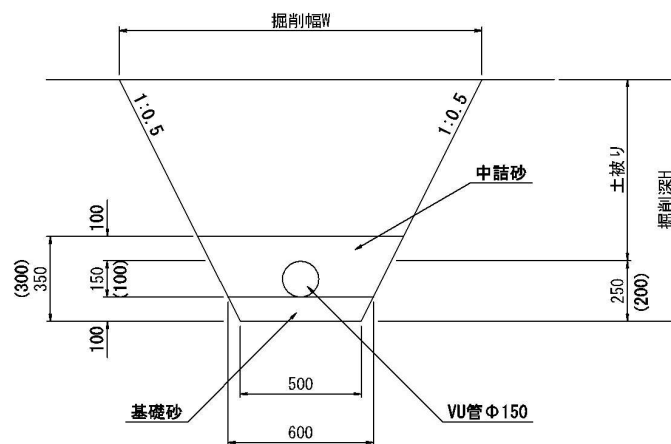

※掘削深が1.0m以下は直堀
※雨水管はφ150・污水管はφ150

工 事 名	〇〇造成工事		
図面名称	排水構造図		
図面番号		縮尺	図示
設 計 者	〇〇〇〇〇	印	
申 請 者	〇〇〇〇〇〇		