



機能増設を示す

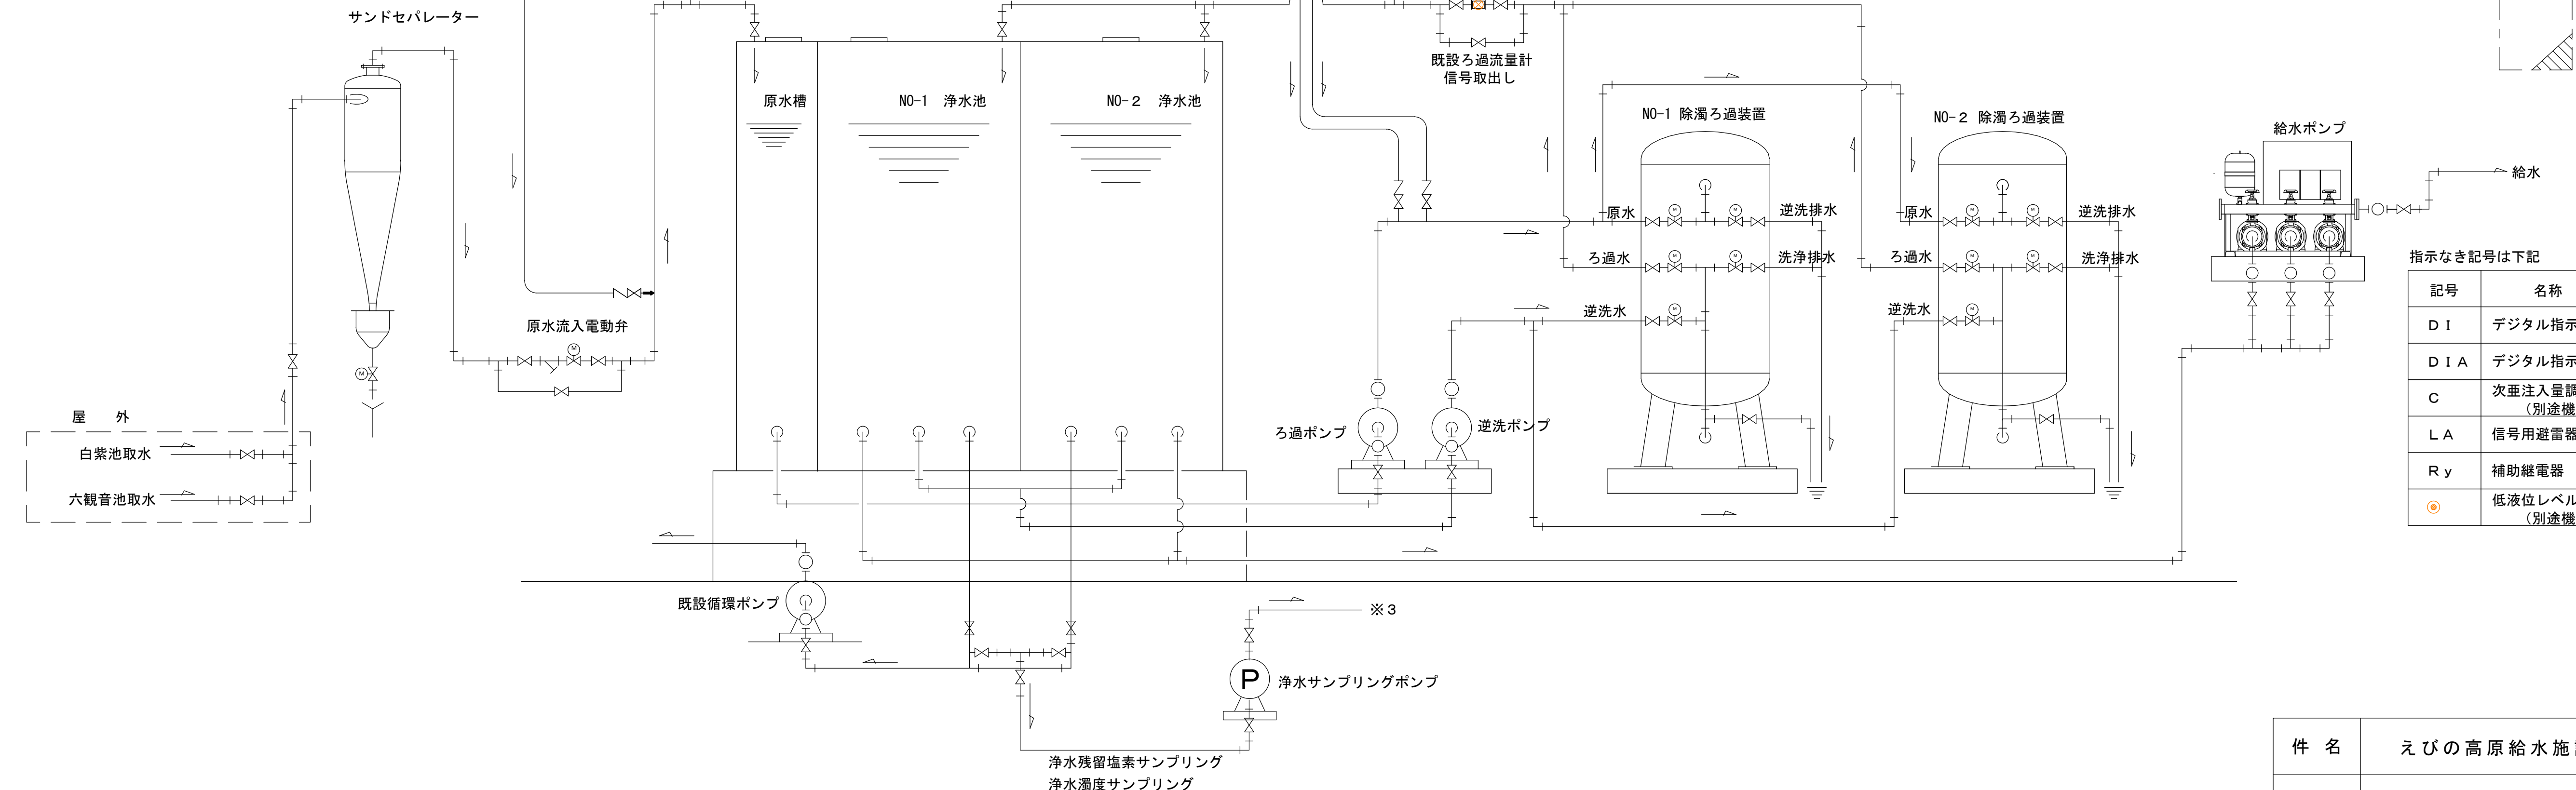

指示なき記号は下記

記号	名称
D I	デジタル指示計
D I A	デジタル指示警報計
C	次垂注入量調節計 (別途機械設備)
L A	信号用避雷器
R y	補助継電器
●	低液位レベルスイッチ (別途機械設備)

電気計装設備系統図 NON SCALE

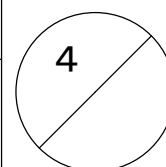件 名		えびの高原給水施設機能増設工事						
図 面		電 気 計 装 設 備 系 統 図						
縮 尺		NON SCALE		令 和		年 月 日		
承認		審査		設計		製図		
宮 崎 県 観 光 推 進 課								