


図面 4
(土地の断面図)

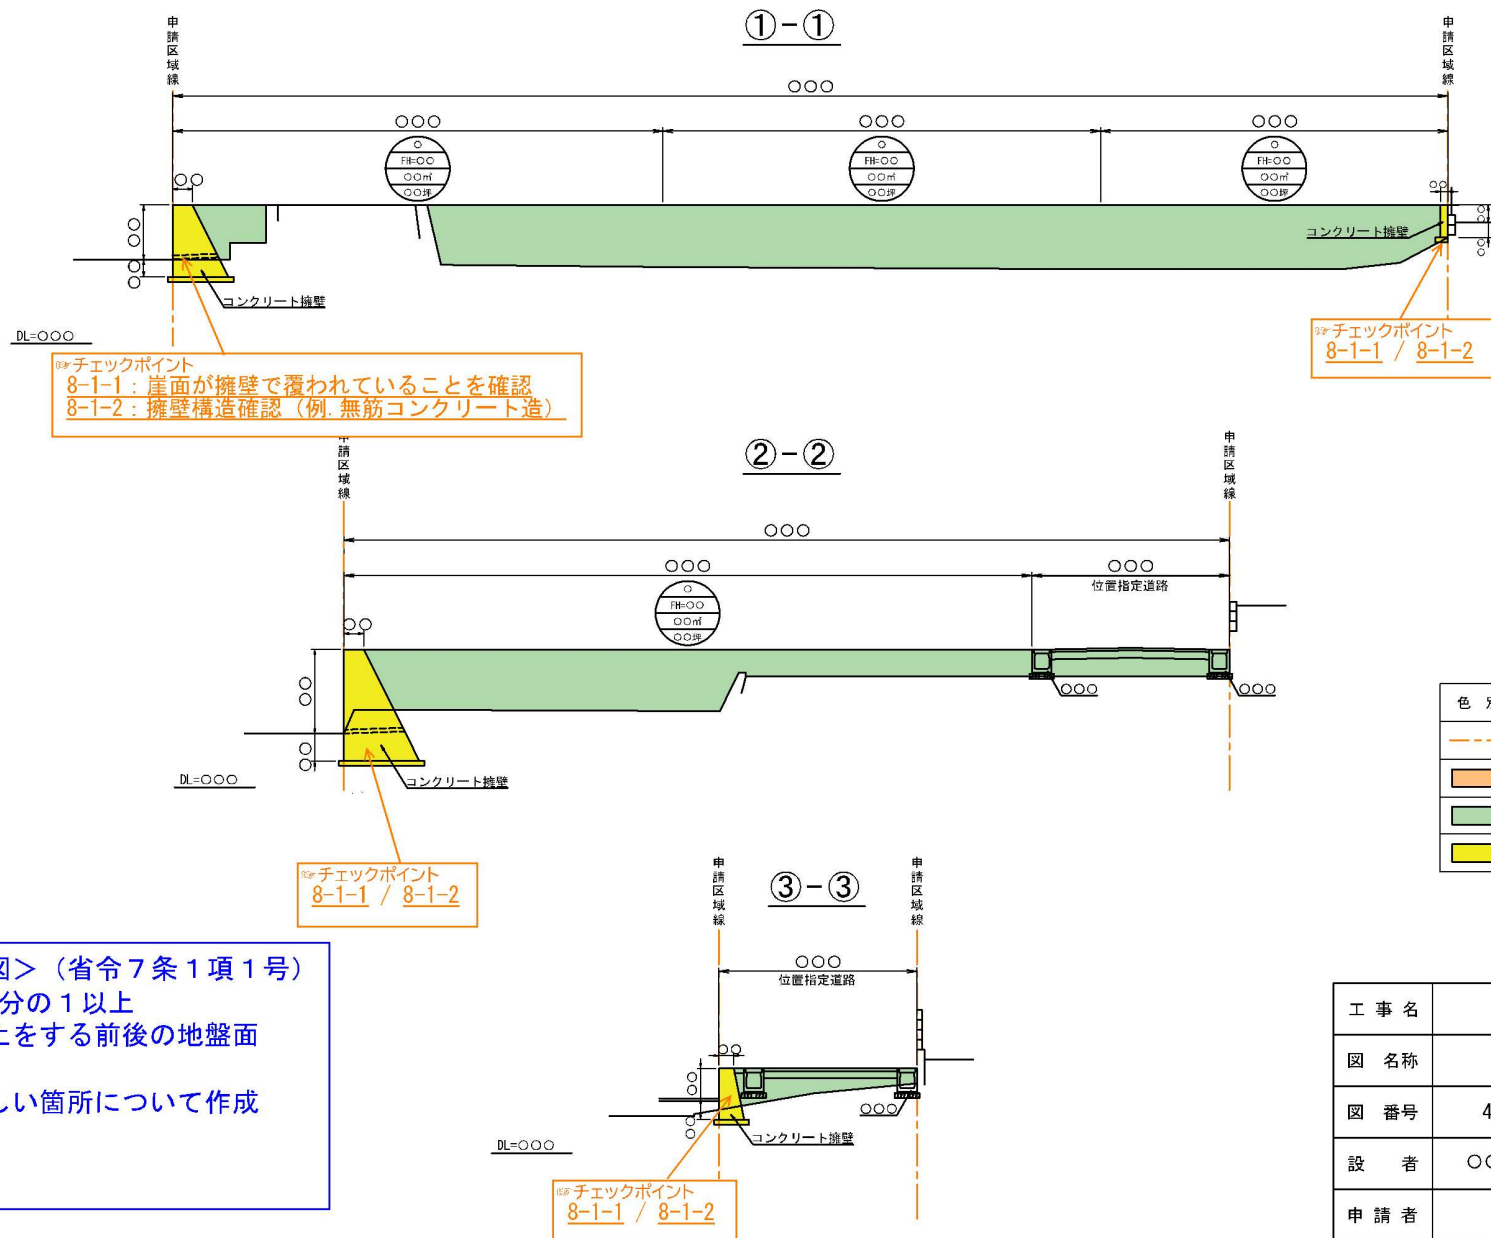

<土地の断面図> (省令7条1項1号)

- ・縮尺：2,500分の1以上
- ・盛土又は切土をする前後の地盤面を明示
- ・高低差の著しい箇所について作成すること

工 事 名	〇〇造成工事			
図 名 称	土地の断面図			
図 番 号	4	縮 尺	1 : 100	
設 者	〇〇〇〇〇		印	
申 請 者	〇〇〇〇〇〇			